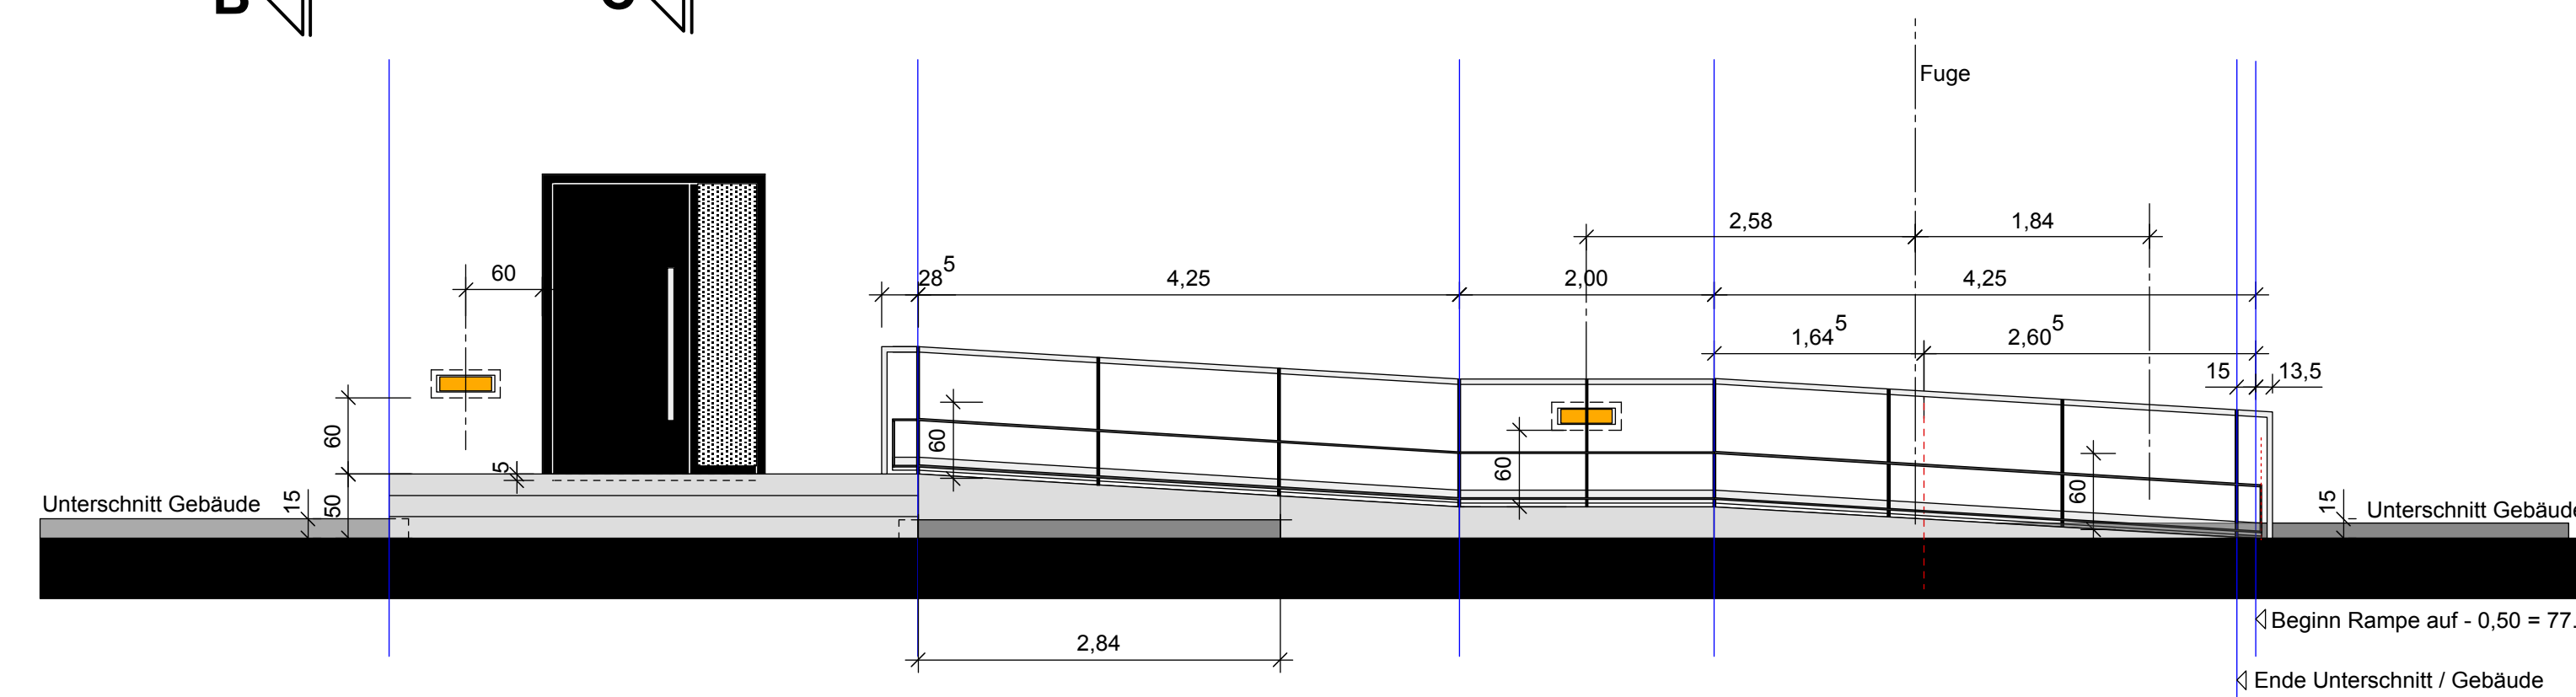
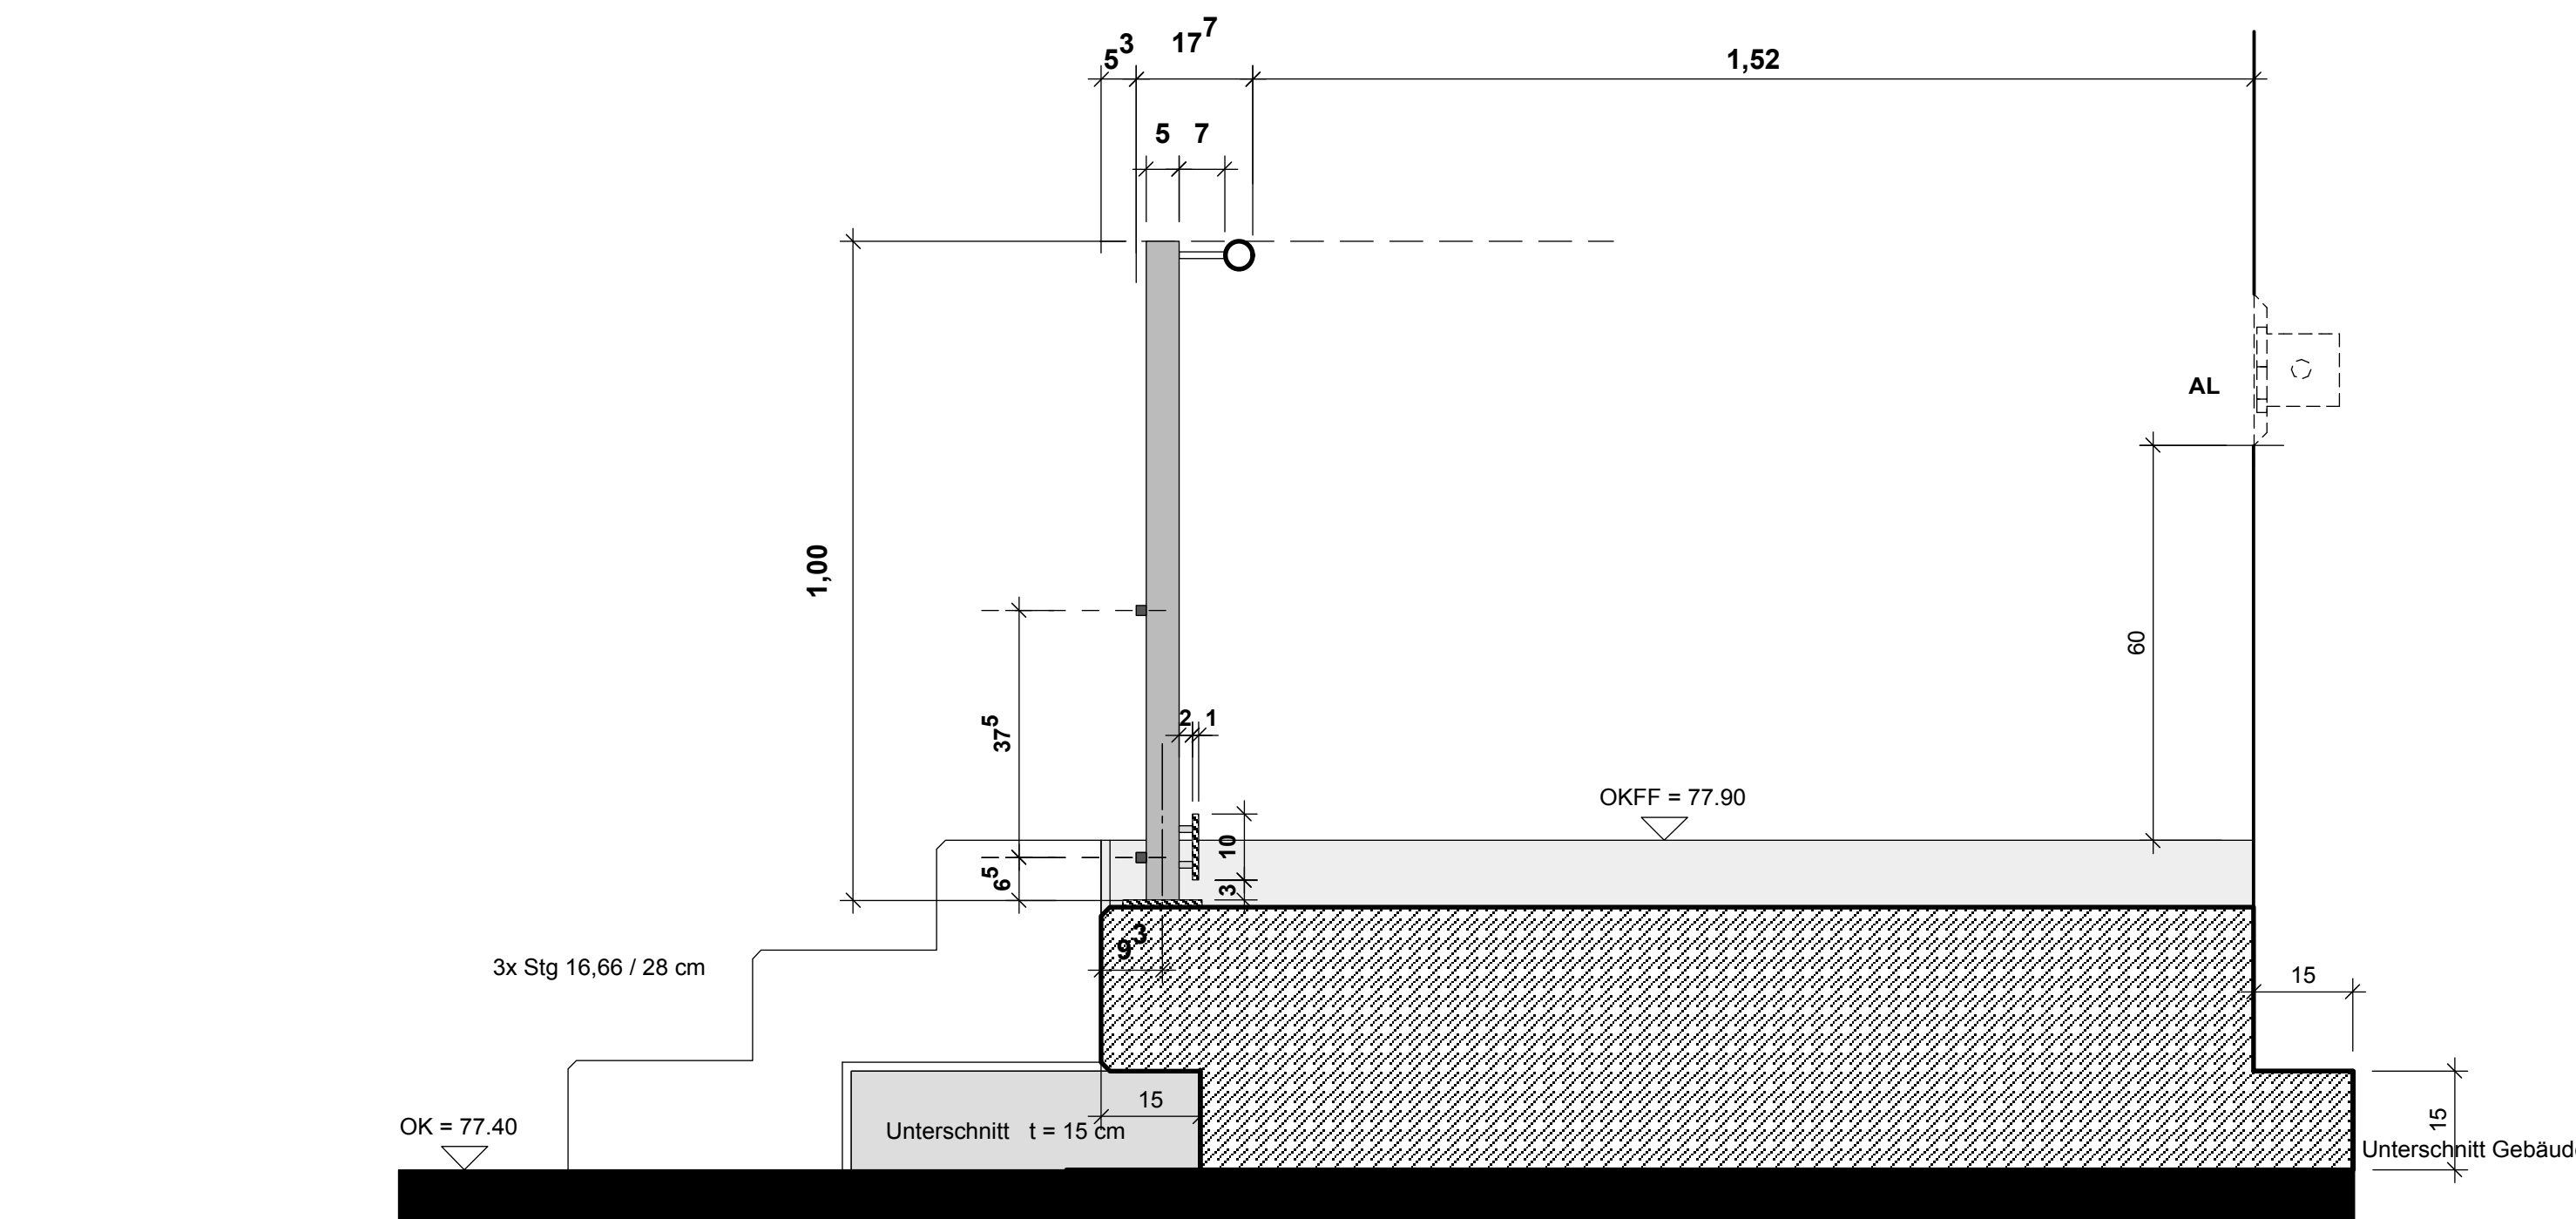
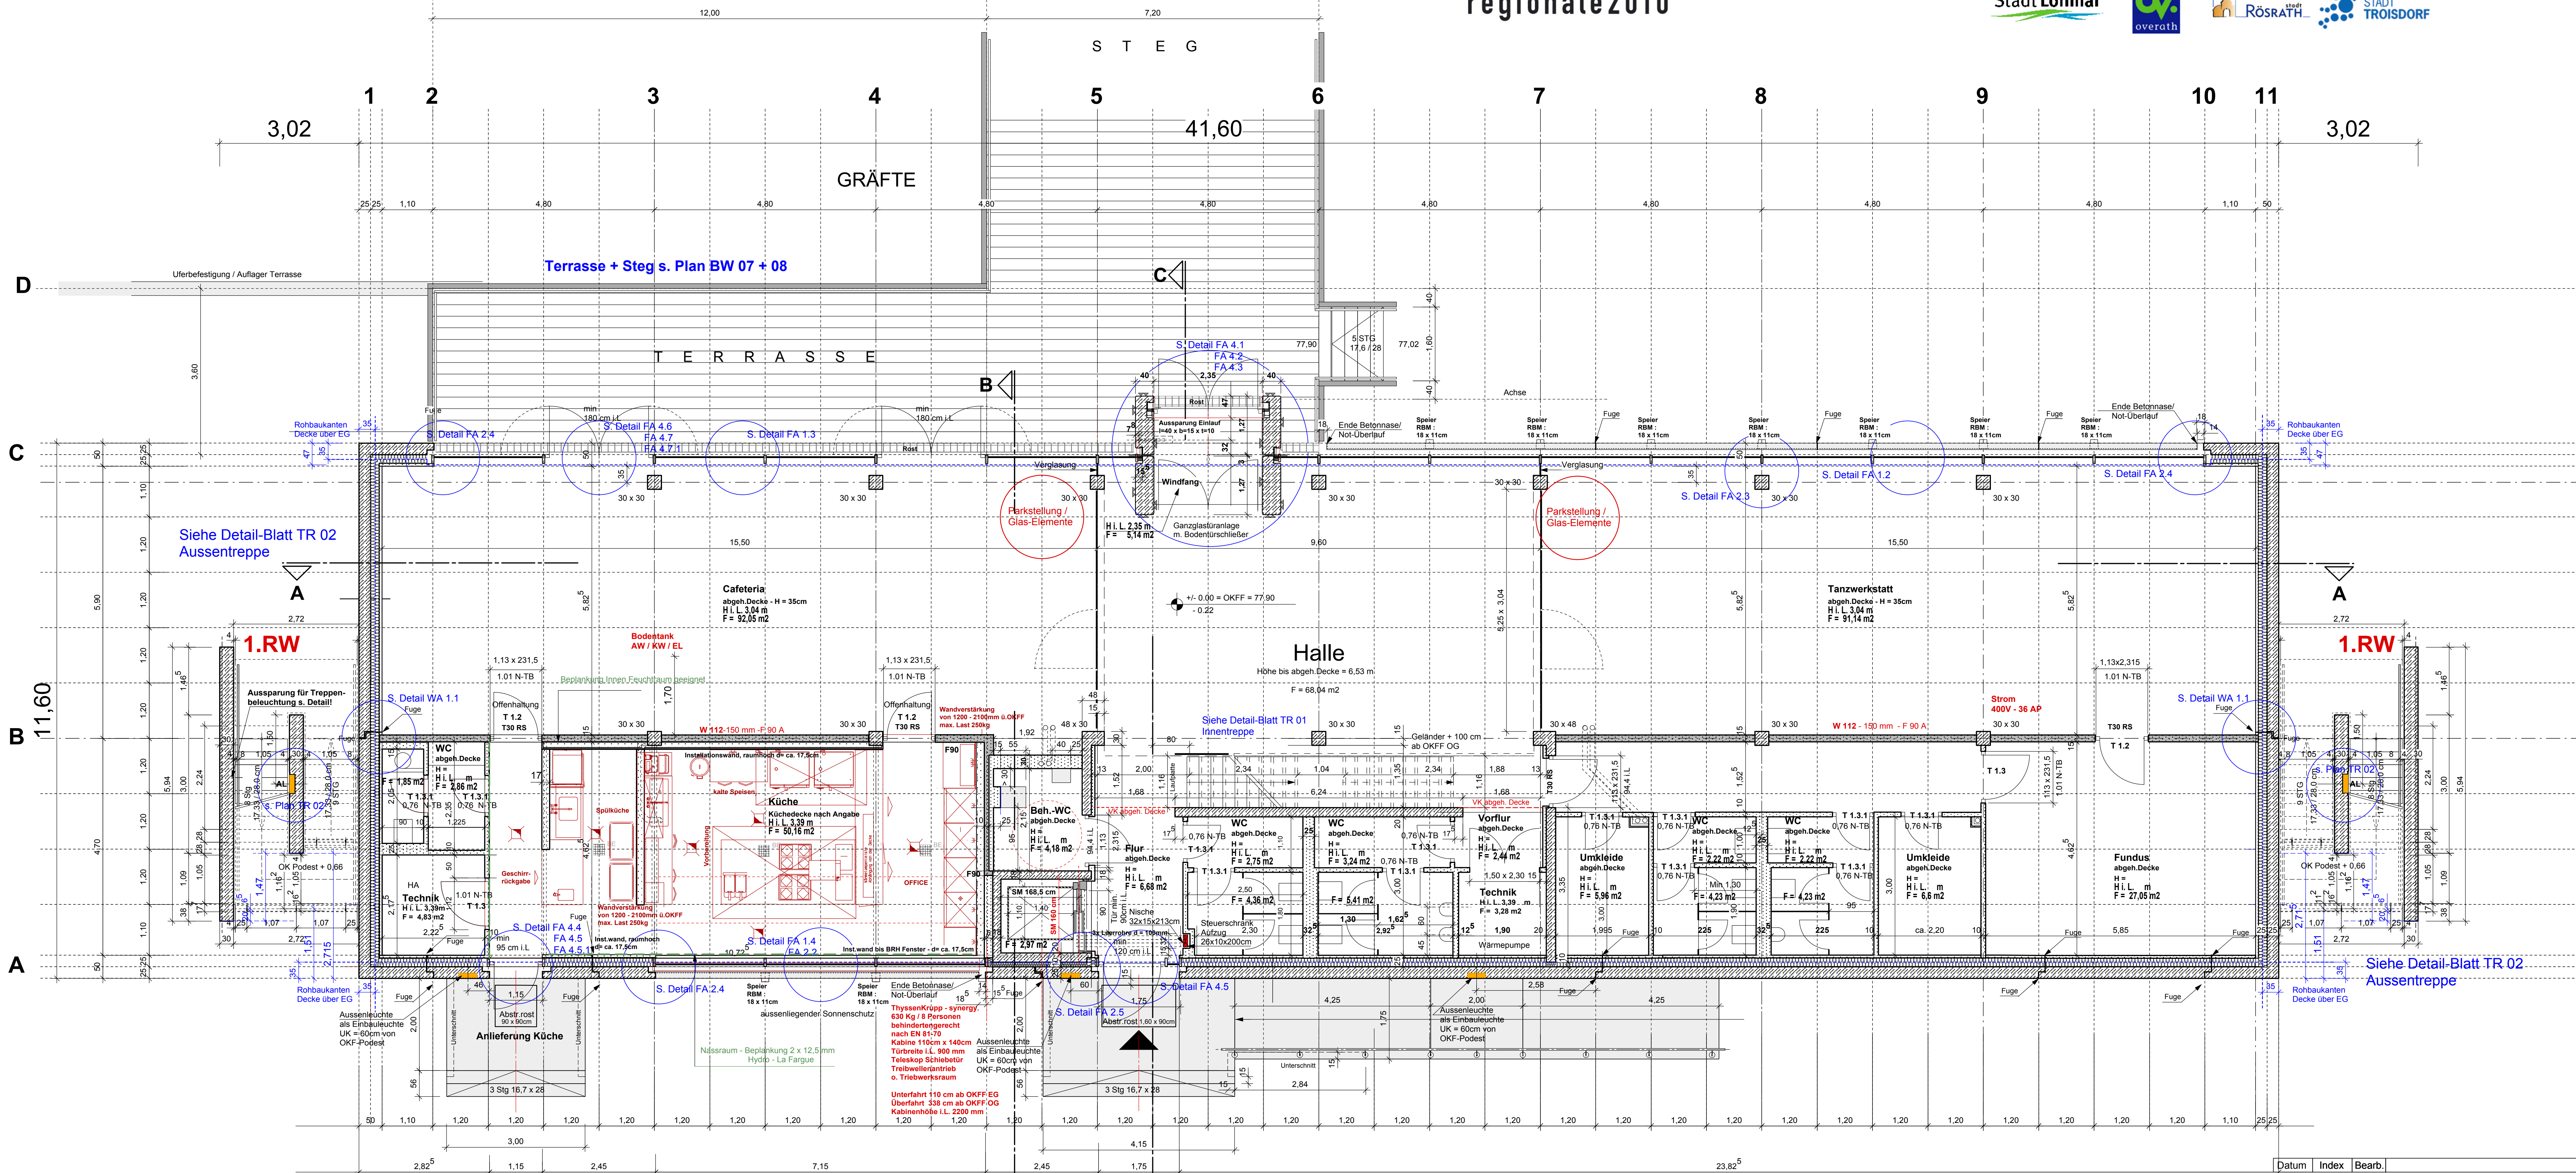
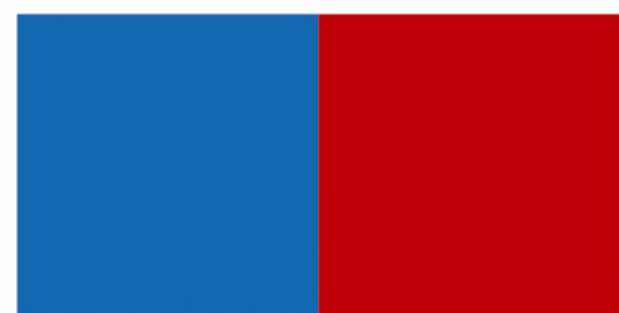


Datum	Index	Bearb.
15.05.09	a	völ
20.09.09	b	vope
20.11.09	c	voma
12.03.10	d	vope
30.07.10	e	vope
24.09.10	f	vope

1. NACHTRAG zur Baugenehmigung vom 23.06.2009
Aktenzeichen: 63-2005433 / 2008
Anlage erste Fortschreibung zum Brandschutzkonzept nach
§9 Bau PrüfVO - vom 08.07.2010 / Corall Ingenieure

Neubau der Bildungswerkstatt Schloss Eulenbroich

Bauherr:	Architekten:
Stadt Rösrath - FB 6 Immobilienservice Hauptstrasse 229 51503 Rösrath Telefon 02205 - 802300 Fax 02205 - 8028300 karl-erwin.kauert@roersrath.de	Franz Voigtländer + Joachim Voigtländer Strassen 29 51429 Bergisch Gladbach Telefon 02204 - 8 38 39 Fax 02204 - 8 55 22 architekten@fj-voigtlaender.de www.architekten-voigtlaender.de

Ausführungsplanung	BLATT: BW 01	Gez.: vovo
Grundriss Erdgeschoss OKFF = +77,900.NHN	INDEX f	Datum: 20.01.2009 Maßst.: 1:50 Blattgr.: A0

BAUHERR..... ARCHITEKTEN.....

Glatte Nischen für Aufbauten in den Aussenwänden lt. Angabe Architekten !

Durchbrüche und Schlitze siehe Statik und HLS !