
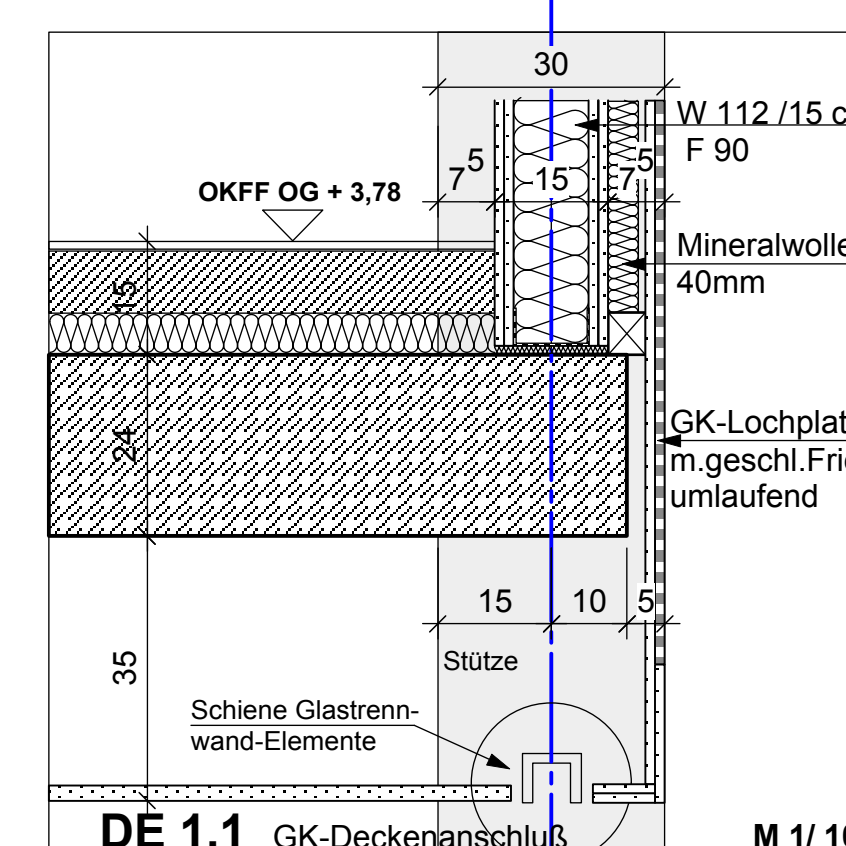
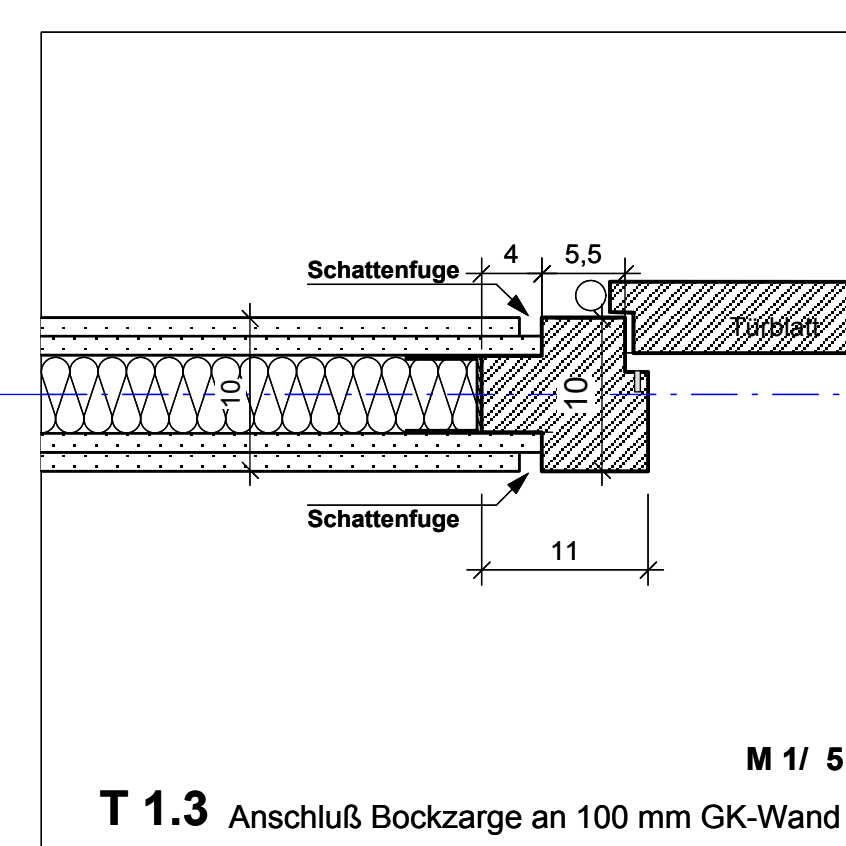
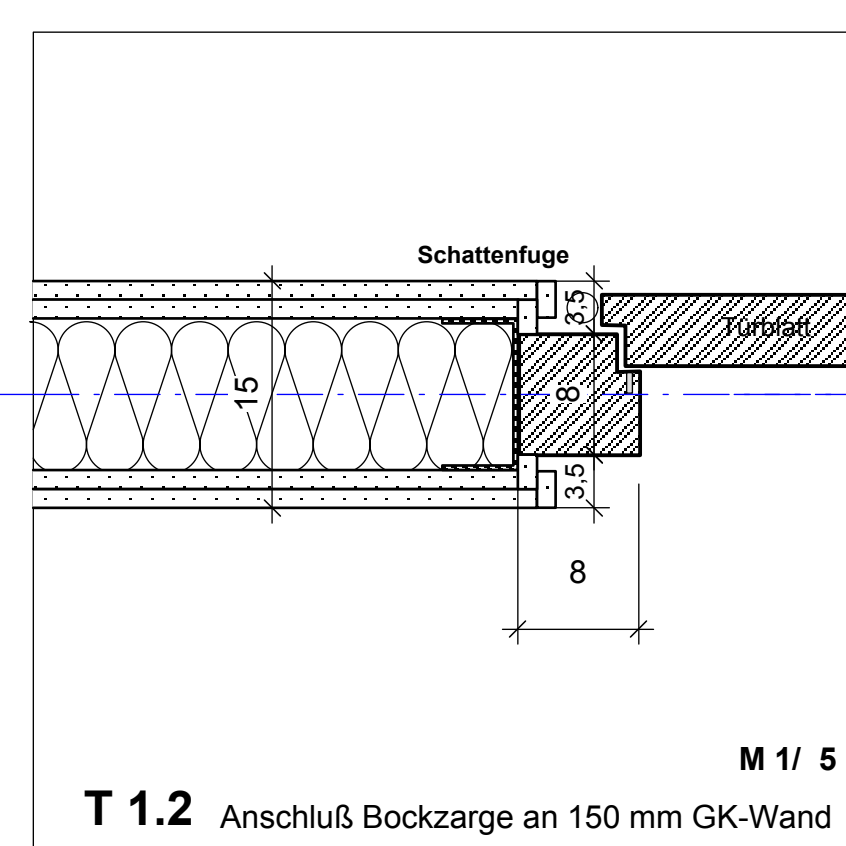
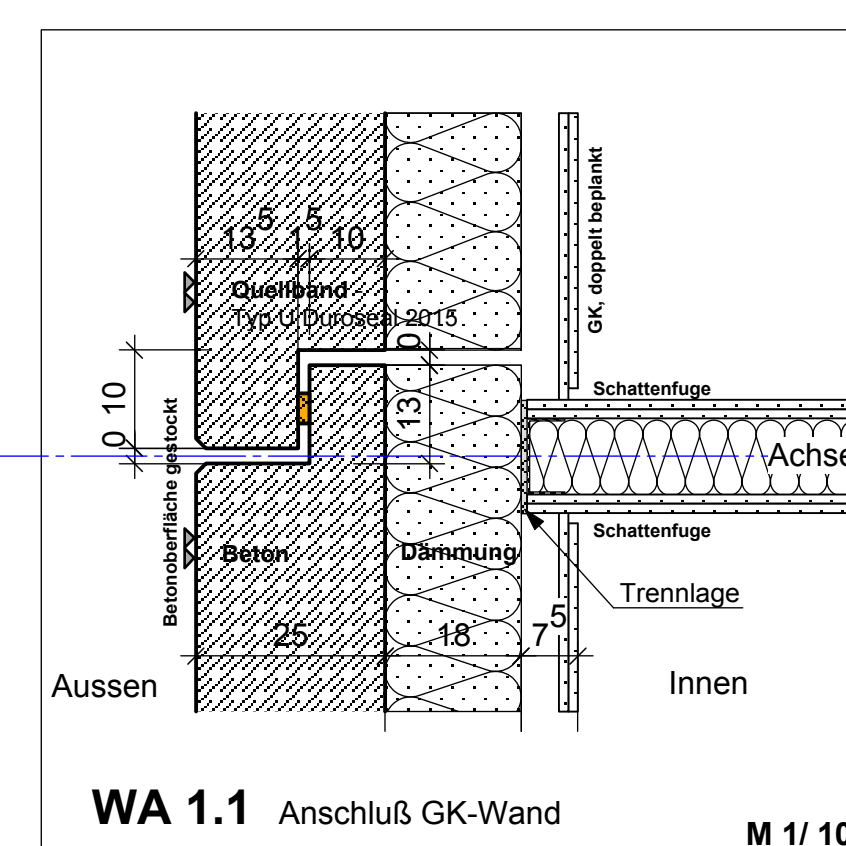
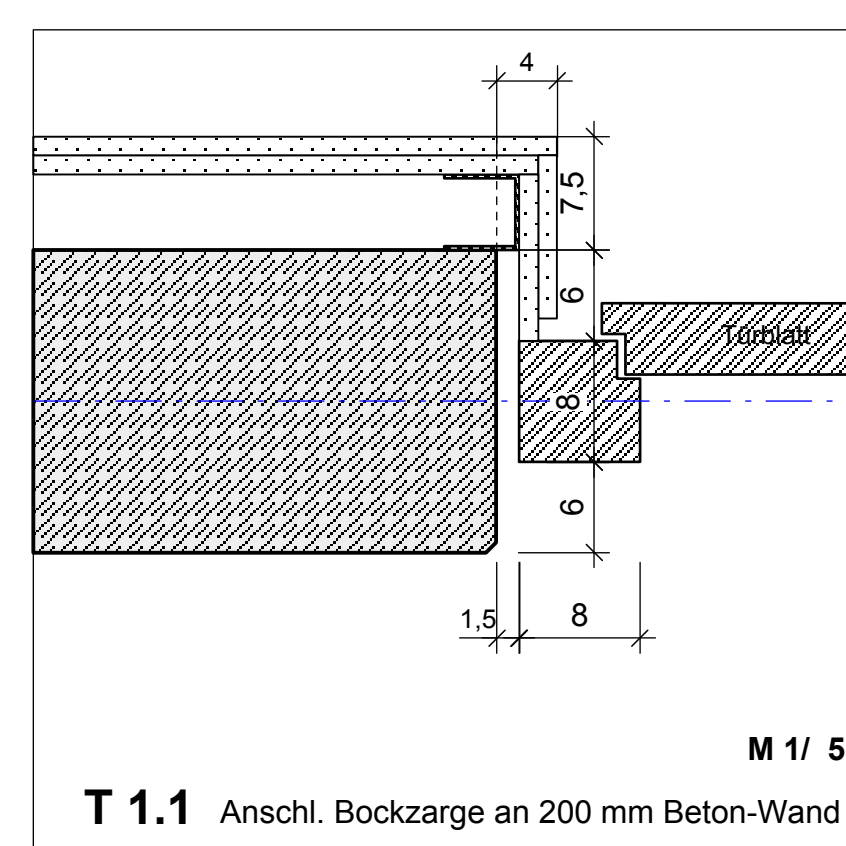


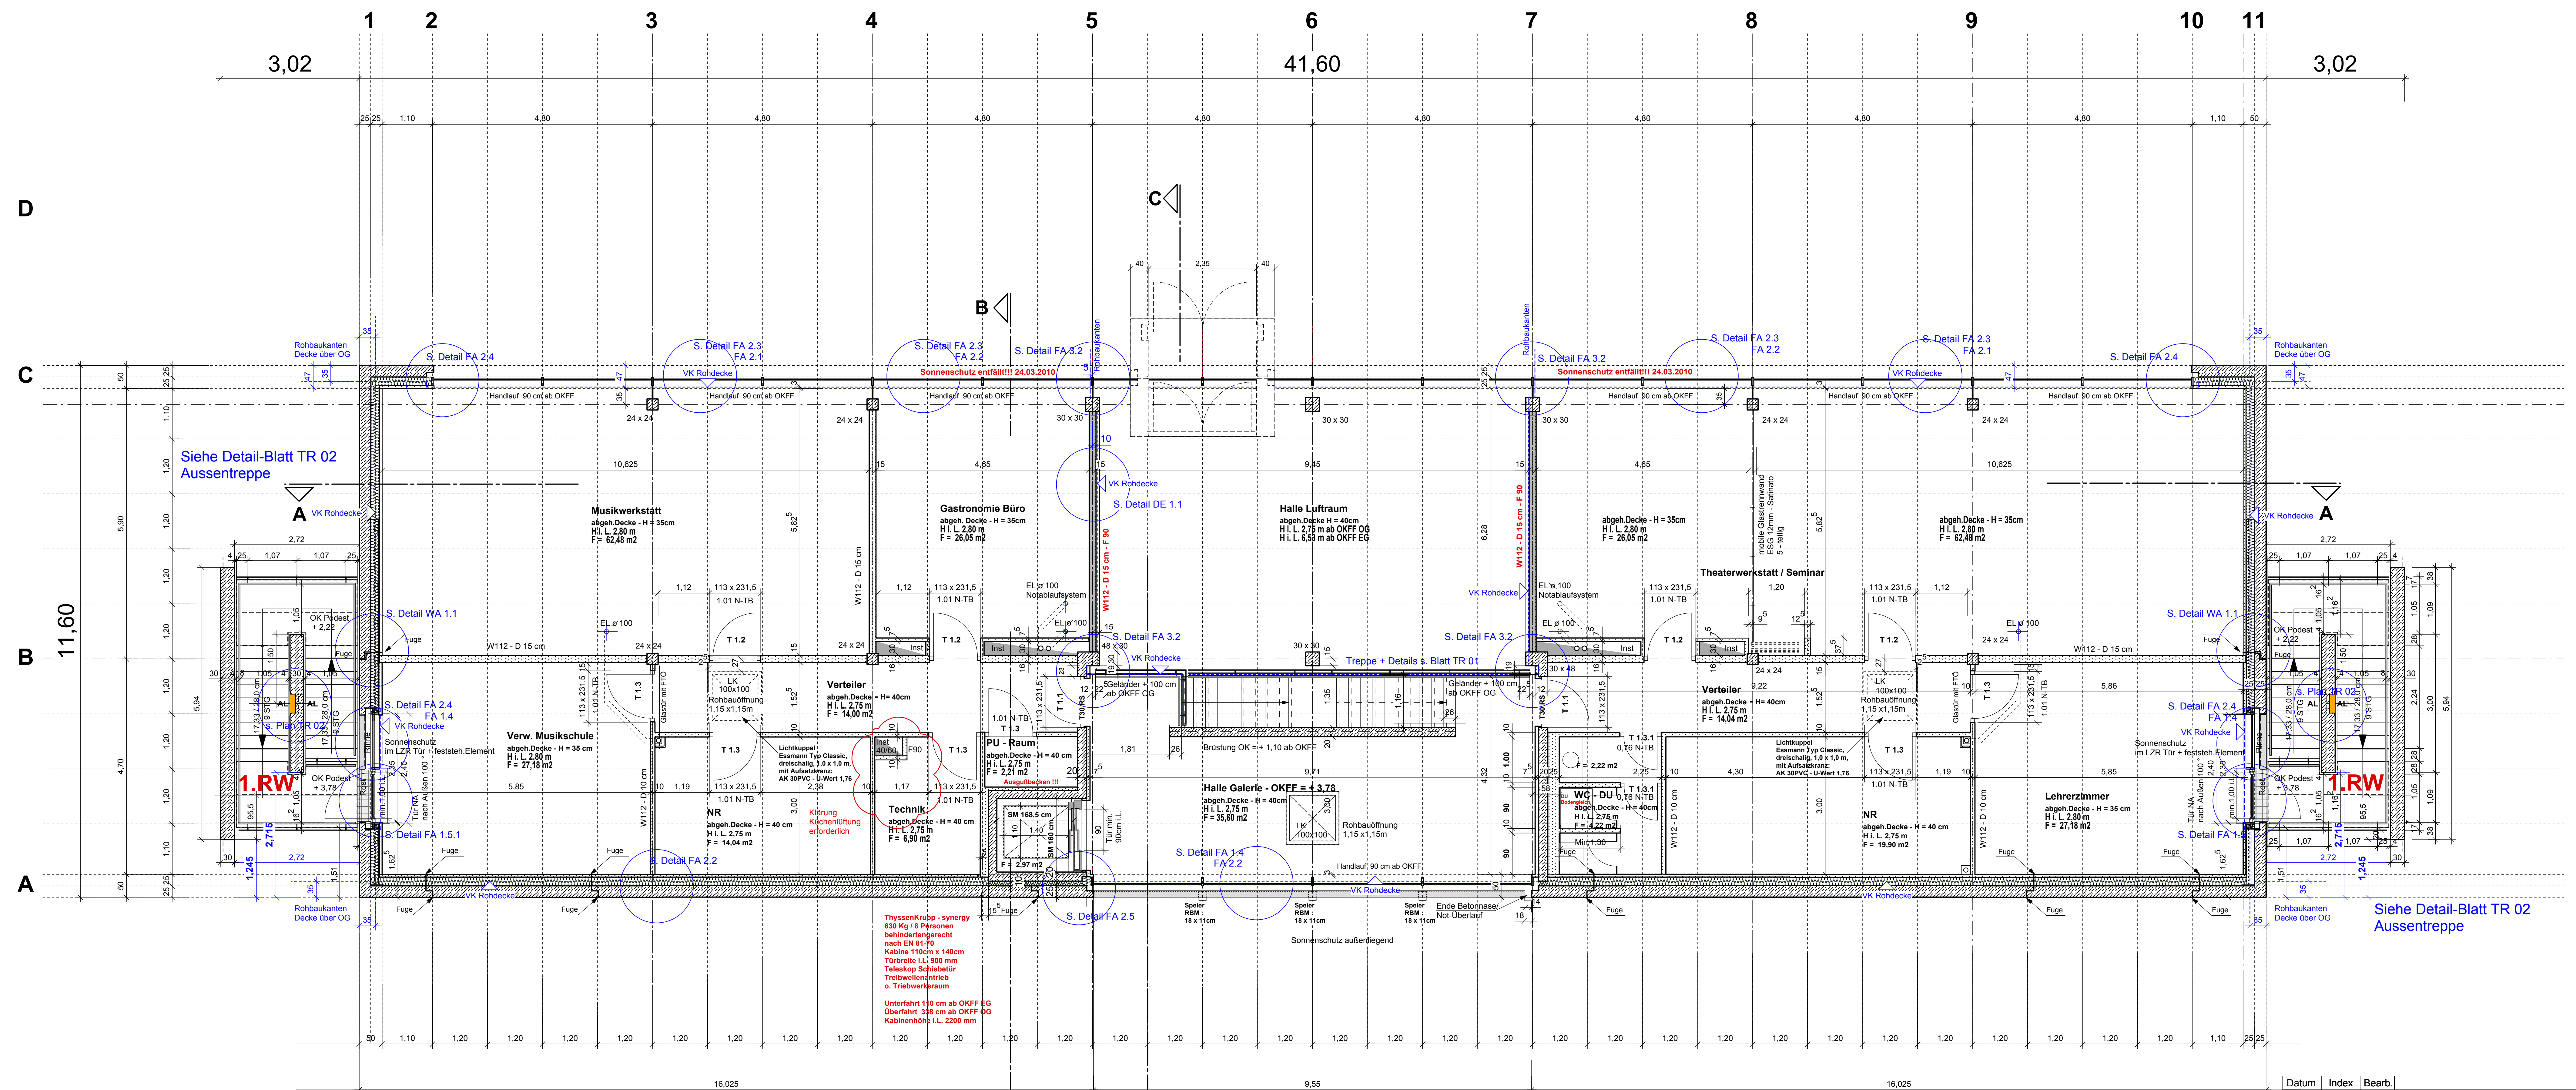

Datum	Index	Bearb.	
15.05.09	a	völ	Vor-Integration Fach-Ing.HLSE/ Statik / Landschaftsbau
29.09.09	b	vöpe	Aufzug gea.
12.03.10	c	vöpe	Aussenleuchten an Aussen-Treppen
30.07.10	d	vöpe	1. Nachtrags Bauantrag
24.09.10	e	vöpe	GK-Trennwand / Raumgrößen - WC-Anlage

1. NACHTRAG zur Baugenehmigung vom 23.06.2009
 Aktenzeichen: 63-2005433 / 2008
 Anlage erste Fortschreibung zum Brandschutzkonzept nach
 §9 Bau PrüfVO - vom 08.07.2010 / Corall Ingenieure

Neubau der Bildungswerkstatt Schloss Eulenbroich

Bauherr:	Architekten:
Stadt Rösrath - FB 6 Immobilienservice Hauptstrasse 229 51429 Rösrath Telefon 02205 - 802300 Fax 02205 - 80288300 karl-erwin.kauert@roersath.de	Franz Voigtländer + Joachim Voigtländer Strassen 29 51429 Bergisch Gladbach Telefon 02204 - 8 38 39 Fax 02204 - 8 55 22 architekten@fj-voigtaender.de www.architekten-voigtaender.de

Ausführungsplanung	BLATT : BW 02	Gez.: vövo
Grundriss Obergeschoss OKFF = + 3,78	INDEX e	Datum: 20.01.2009 Maßst.: 1:50 Blattgr.: A0

BAUHERR:..... ARCHITEKTEN.....
 Diese Zeichnung ist urheberrechtlich geschützt! Vervielfältigung und Weiterleitung an Dritte nur mit unserer Zustimmung! Alle Maße sind am Bau zu überprüfen! Alle Abweichungen sind der Bauleitung zu melden! Dieser Plan ist nur im Zusammenhang mit den Schal- und Bewehrungsplänen gültig!

Glatte Nischen für Aufbauten in den Aussenwänden lt. Angabe Architekten !

Durchbrüche und Schlitzes siehe Statik und HLS !