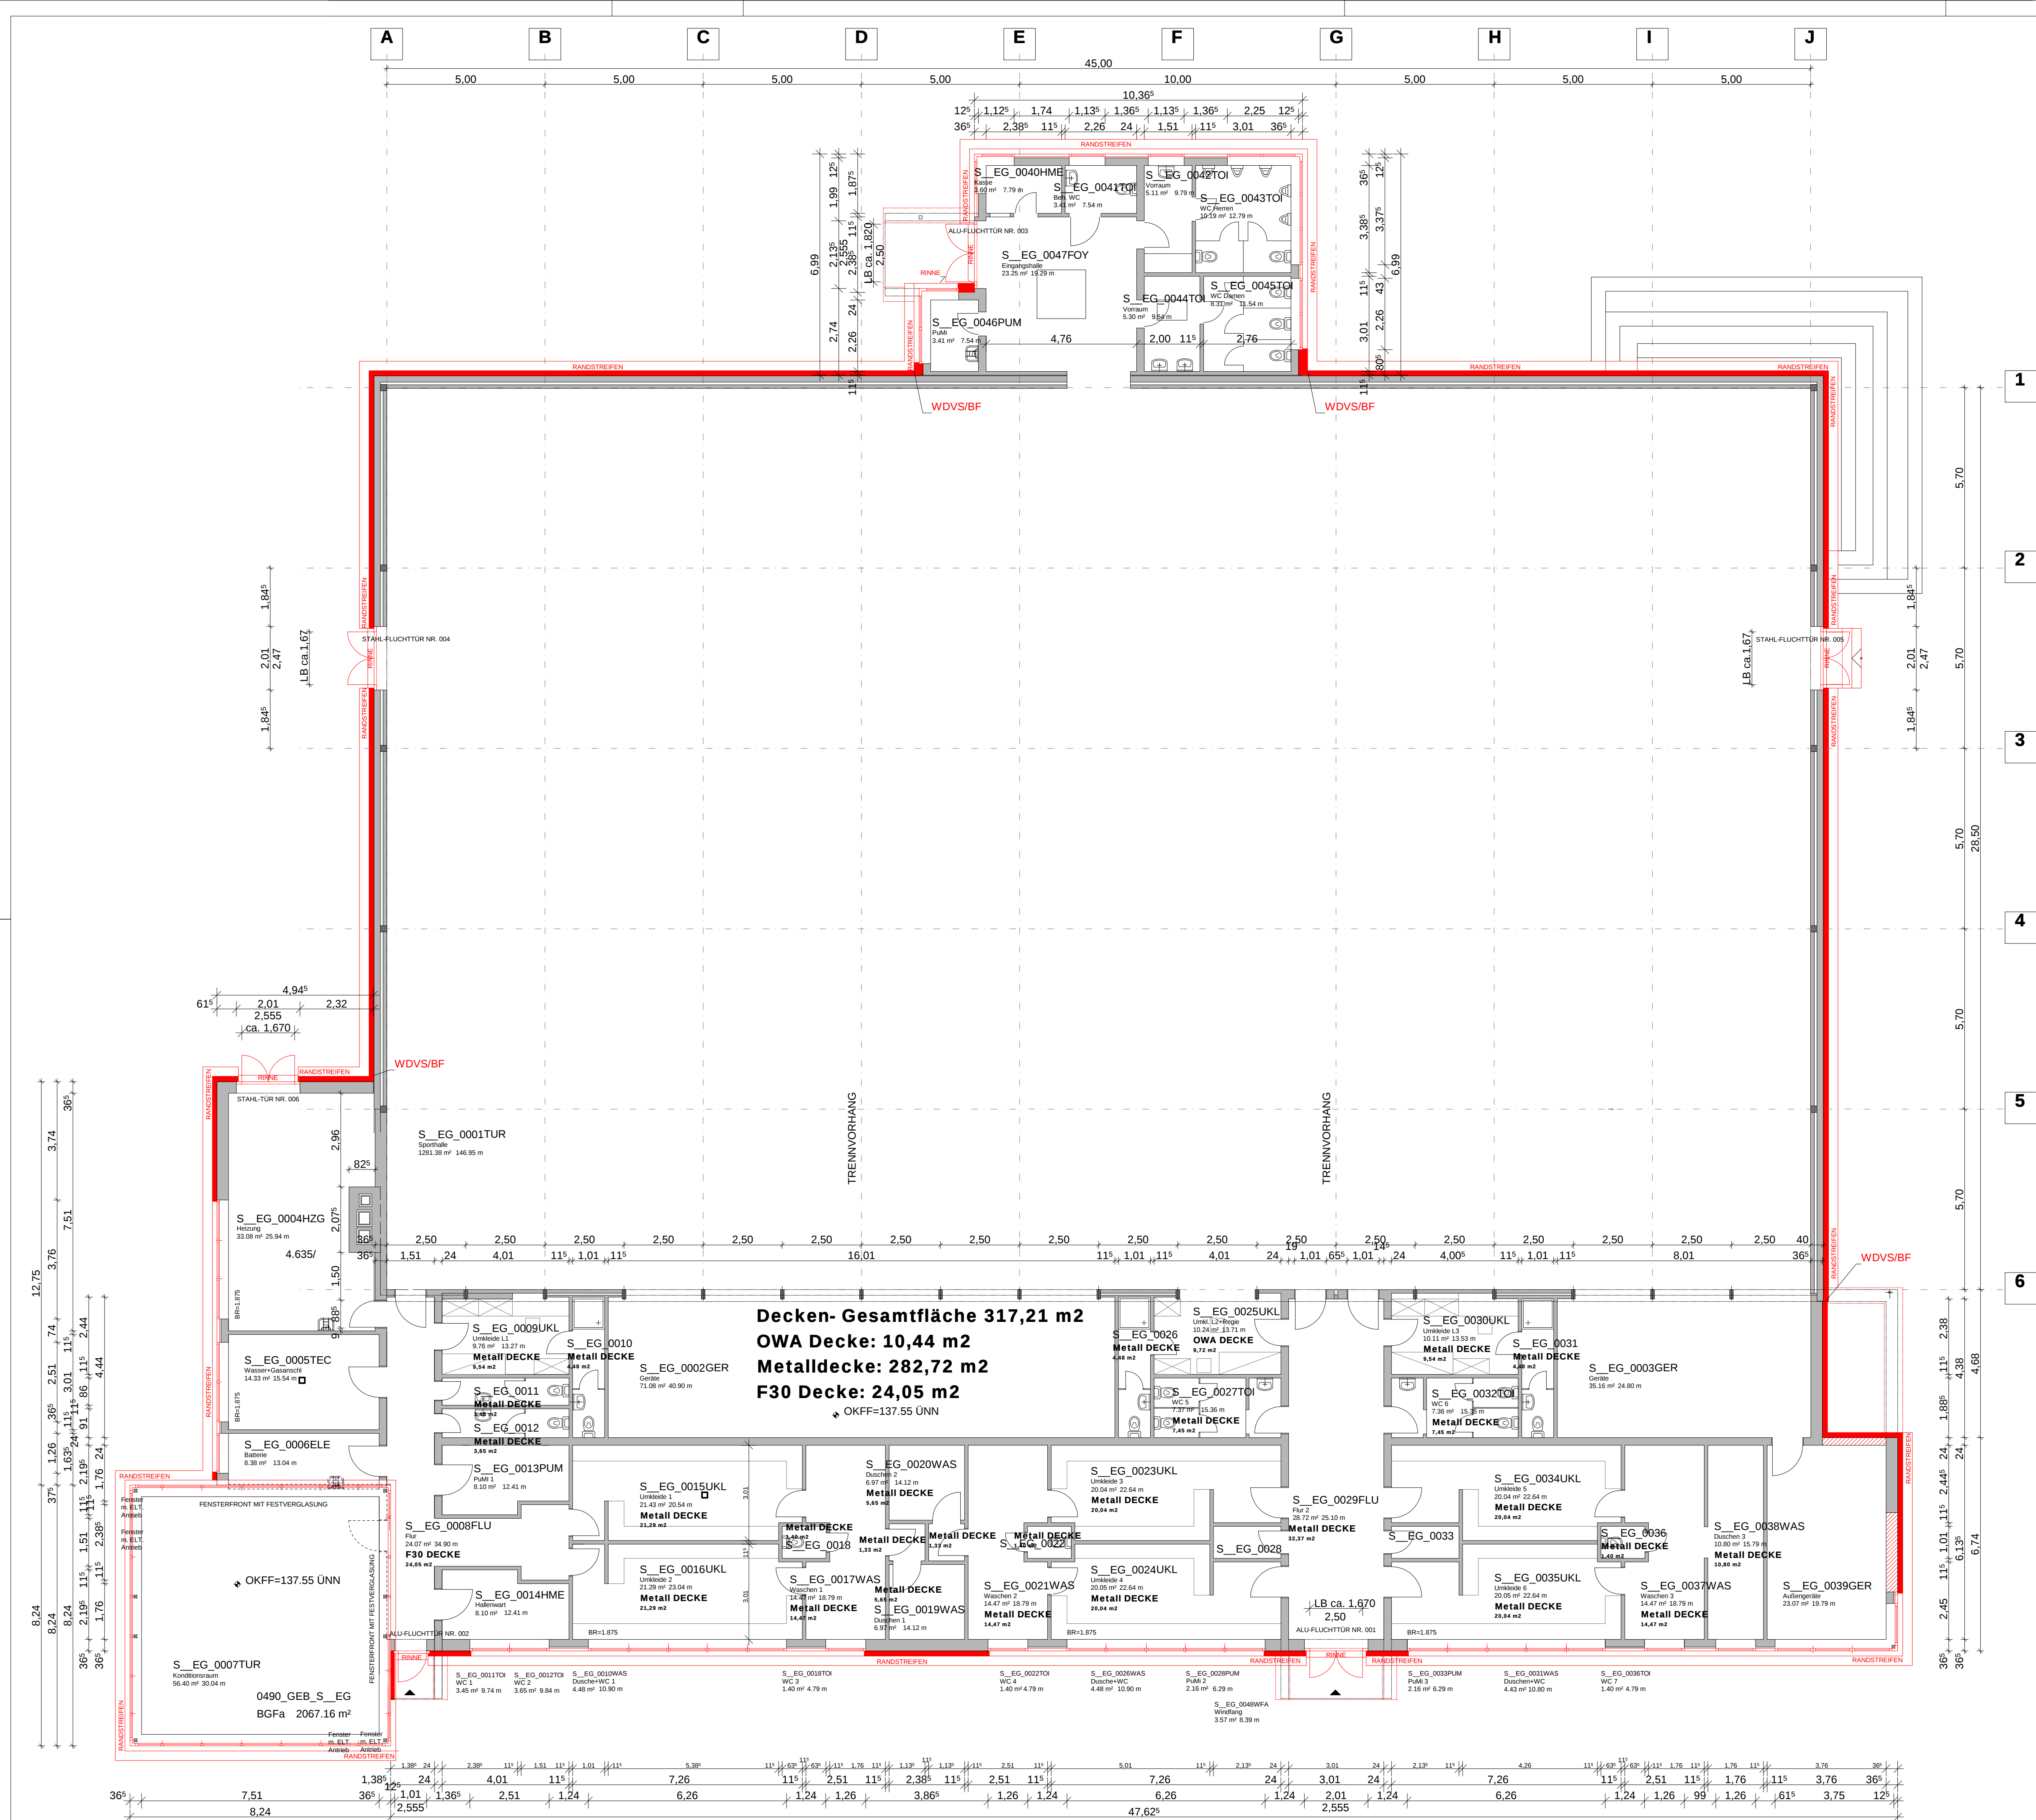


LEGENDE

ABBRUCH
NEU
BESTAND

OWA DECKE
Metall DECKE
F30 DECKE

ALLE MASSE SIND VOM AUFTRAGNEHMER
VORORT ZU PRÜFEN

BODENRINNE	AP	28.08.2015	d
RANDSTREIFEN, WDVS/BF, AUSSENTREPPEN	AP	15.08.2015	c
TÜRLEIBUNG TÜR NR. 3	AP	01.07.2015	b
BEZEICHNUNG AUSENTÜREN	AP	01.07.2015	a
ÄNDERUNGSVERMERKE	GEZ	DATUM	INDEX
DERLATKA HORN PLOMER ARCHITEKTEN Korbacher Str. 36, 34134 Kassel Tel.: 0561-44909 Fax: 0561-9412841 dhp-architekten@gmx.de	Diese Zeichnung ist unser Eigentum und darf weder vervielfältigt, noch Dritten Personen zugänglich gemacht werden	Index	d

LIEGENSCHAFTS-KENN-NR.:	
Energetische Sanierung der Emil Junghenn Sporthalle Kassel	
BAUMASSNAHME:	
PROJEKT - NR.:	0490
FACHSICHT:	ARCHITEKTENPLAN
AUSFÜHRUNGSPLANUNG GRUNDRISS EG	
PLANINHALT:	
DATUM:	24.06.2015
MASSSTAB:	1:100
ARCHITEKT:	Derlatka Horn Plomer Architekten
GEZEICHNET:	AP
PROJEKTLITER:	Architektin Anna Plomer
BLATTGROSSE:	A1+
NUTZER:	
DATUM / UNTERSCHRIFT:	
PLAN - NR.:	0490_PLN_GG_EG_GRA1_DHPAA_CAD
INDEX:	
BAUHERR:	STADT KASSEL Hochbau und Gebäudewirtschaftung 34112 KASSEL
DATUM / UNTERSCHRIFT:	