


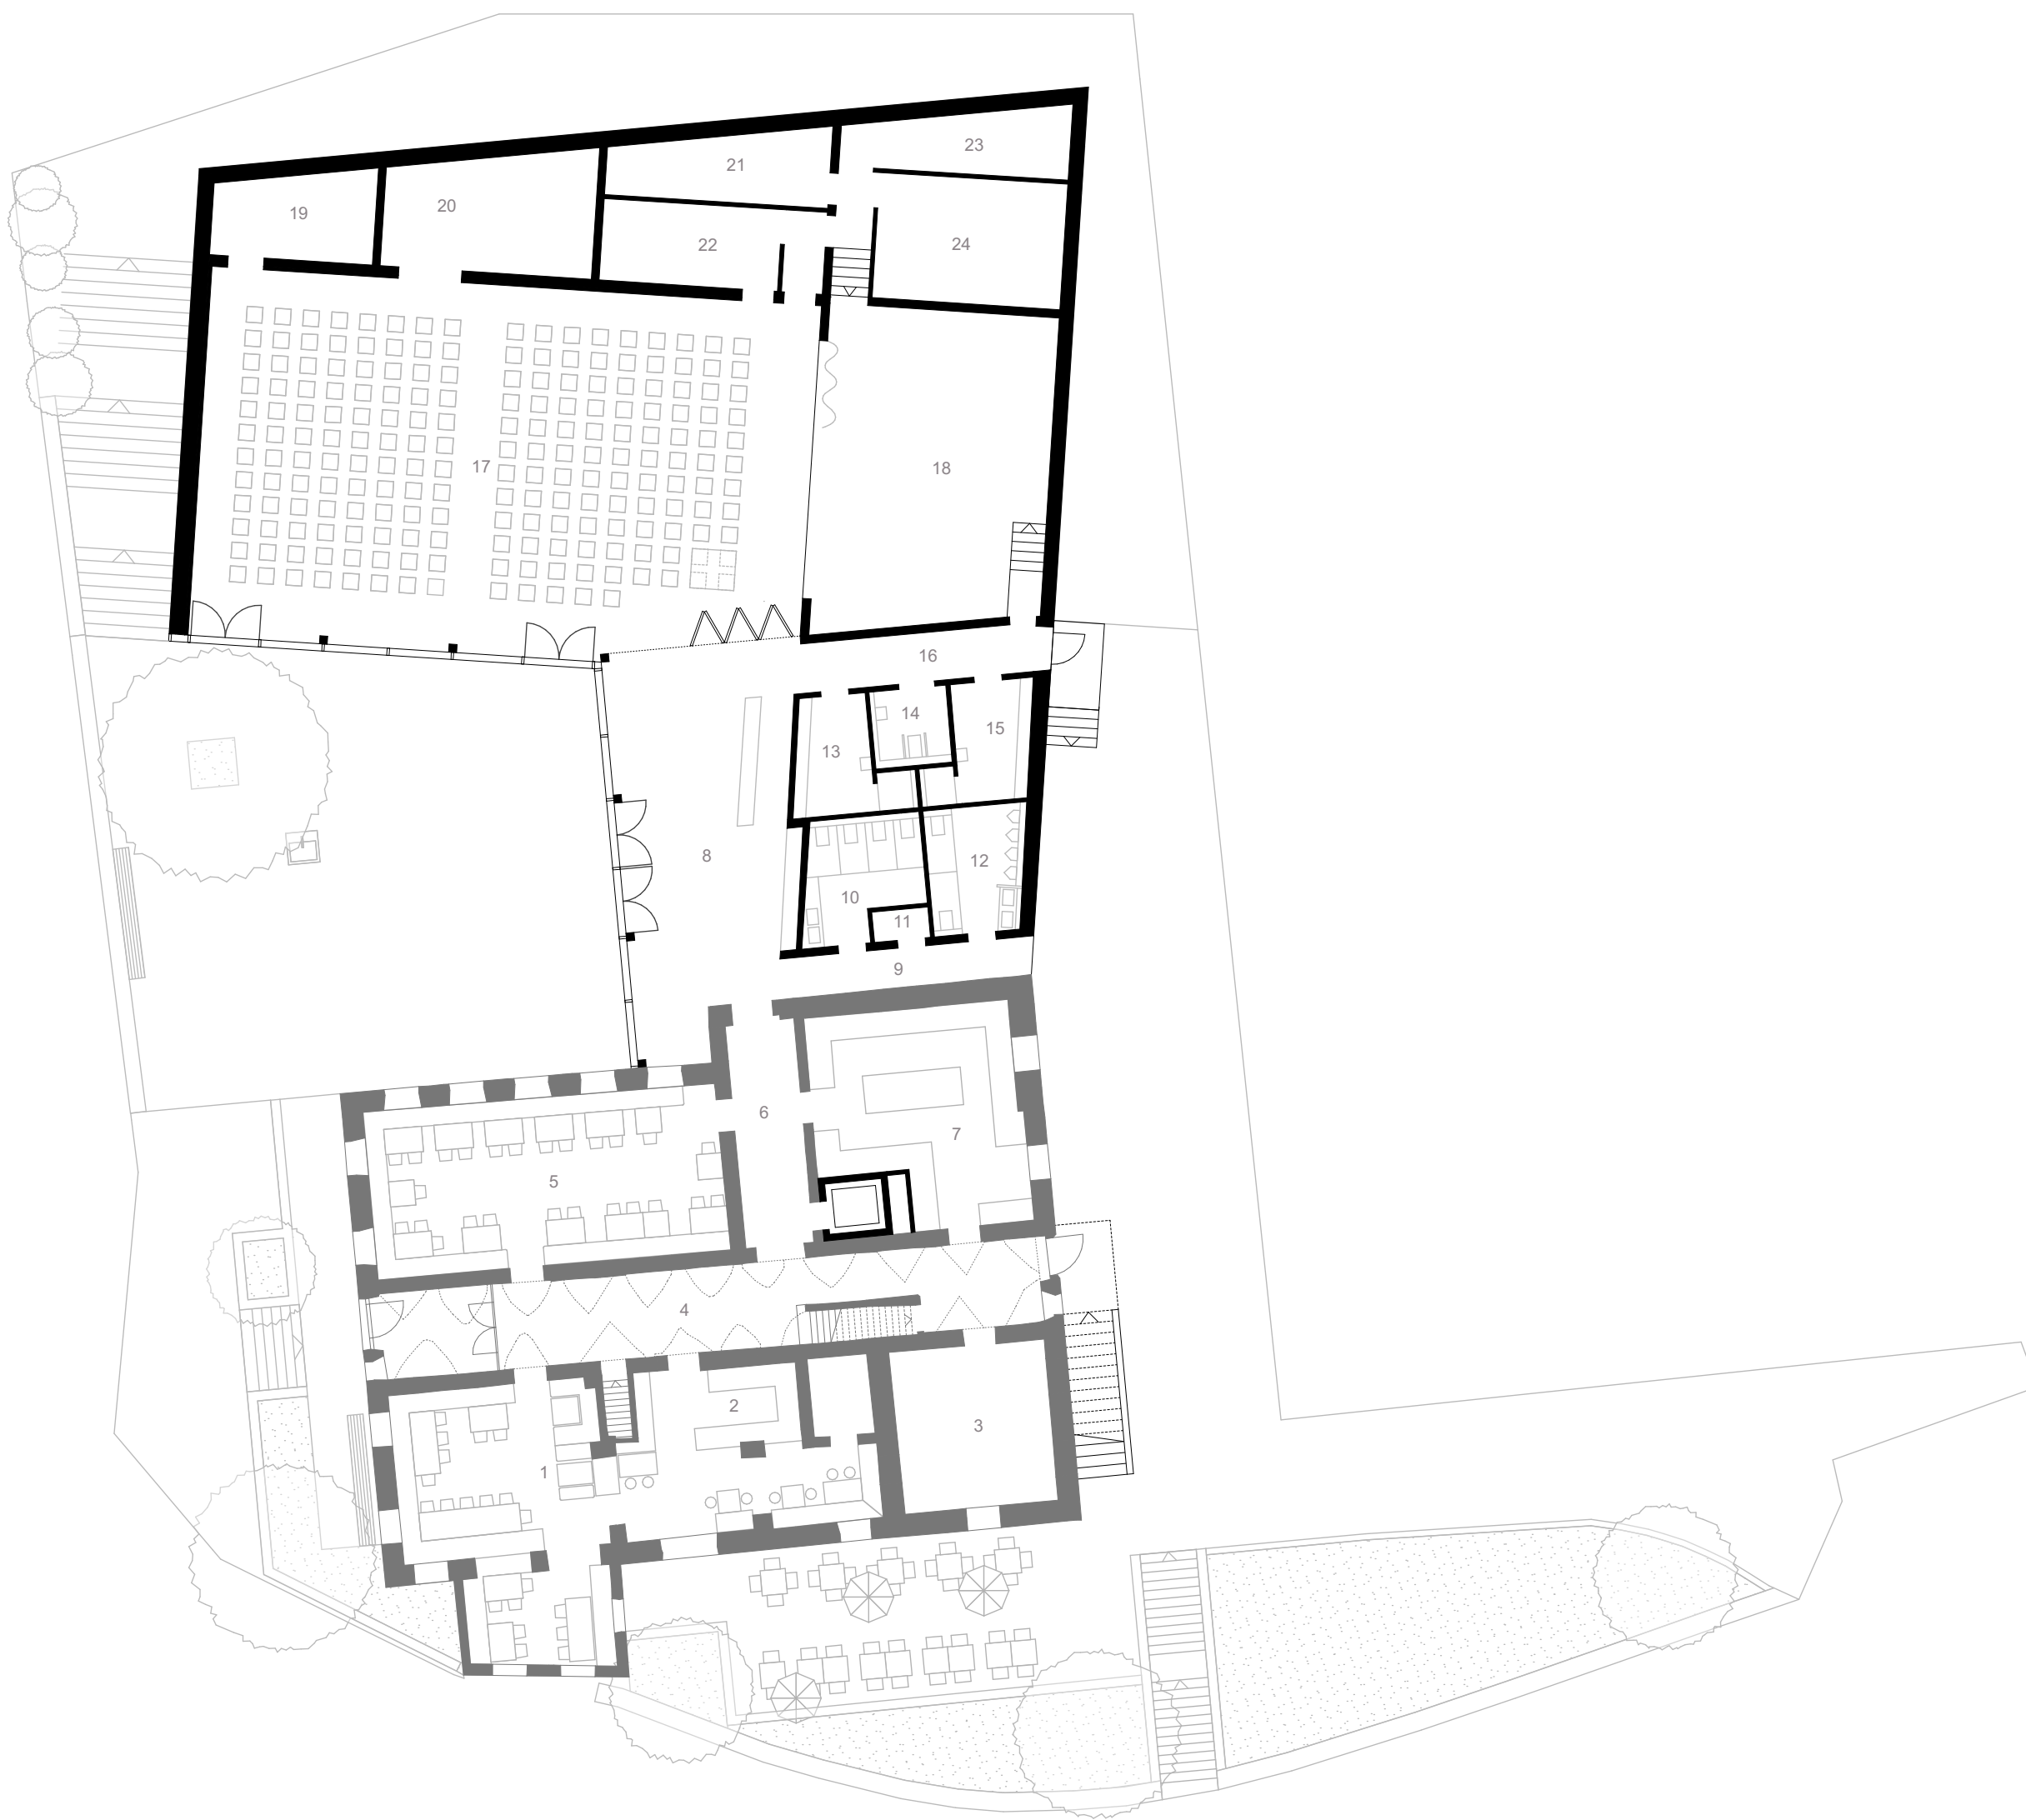

1 5

Grundriss Erdgeschoss

- | | | |
|-----------------------------|--------------------|-----------------|
| 1 Gastraum 1 | 9 Flur | 17 Saal |
| 2 Schränke | 10 WC Damen | 18 Bühne |
| 3 Kühlung | 11 ELT / EDV | 19 Lager 1 |
| 4 Flur 1 Ausstellung / Info | 12 WC Herren | 20 Lager 2 |
| 5 Gastraum 2 | 13 Umkleide Damen | 21 Technik HKLS |
| 6 Flur | 14 Beh. WC | 22 Lager 3 |
| 7 Küche | 15 Umkleide Herren | 23 Technik ELT |
| 8 Foyer | 16 Flur | 24 Technik HKLS |