


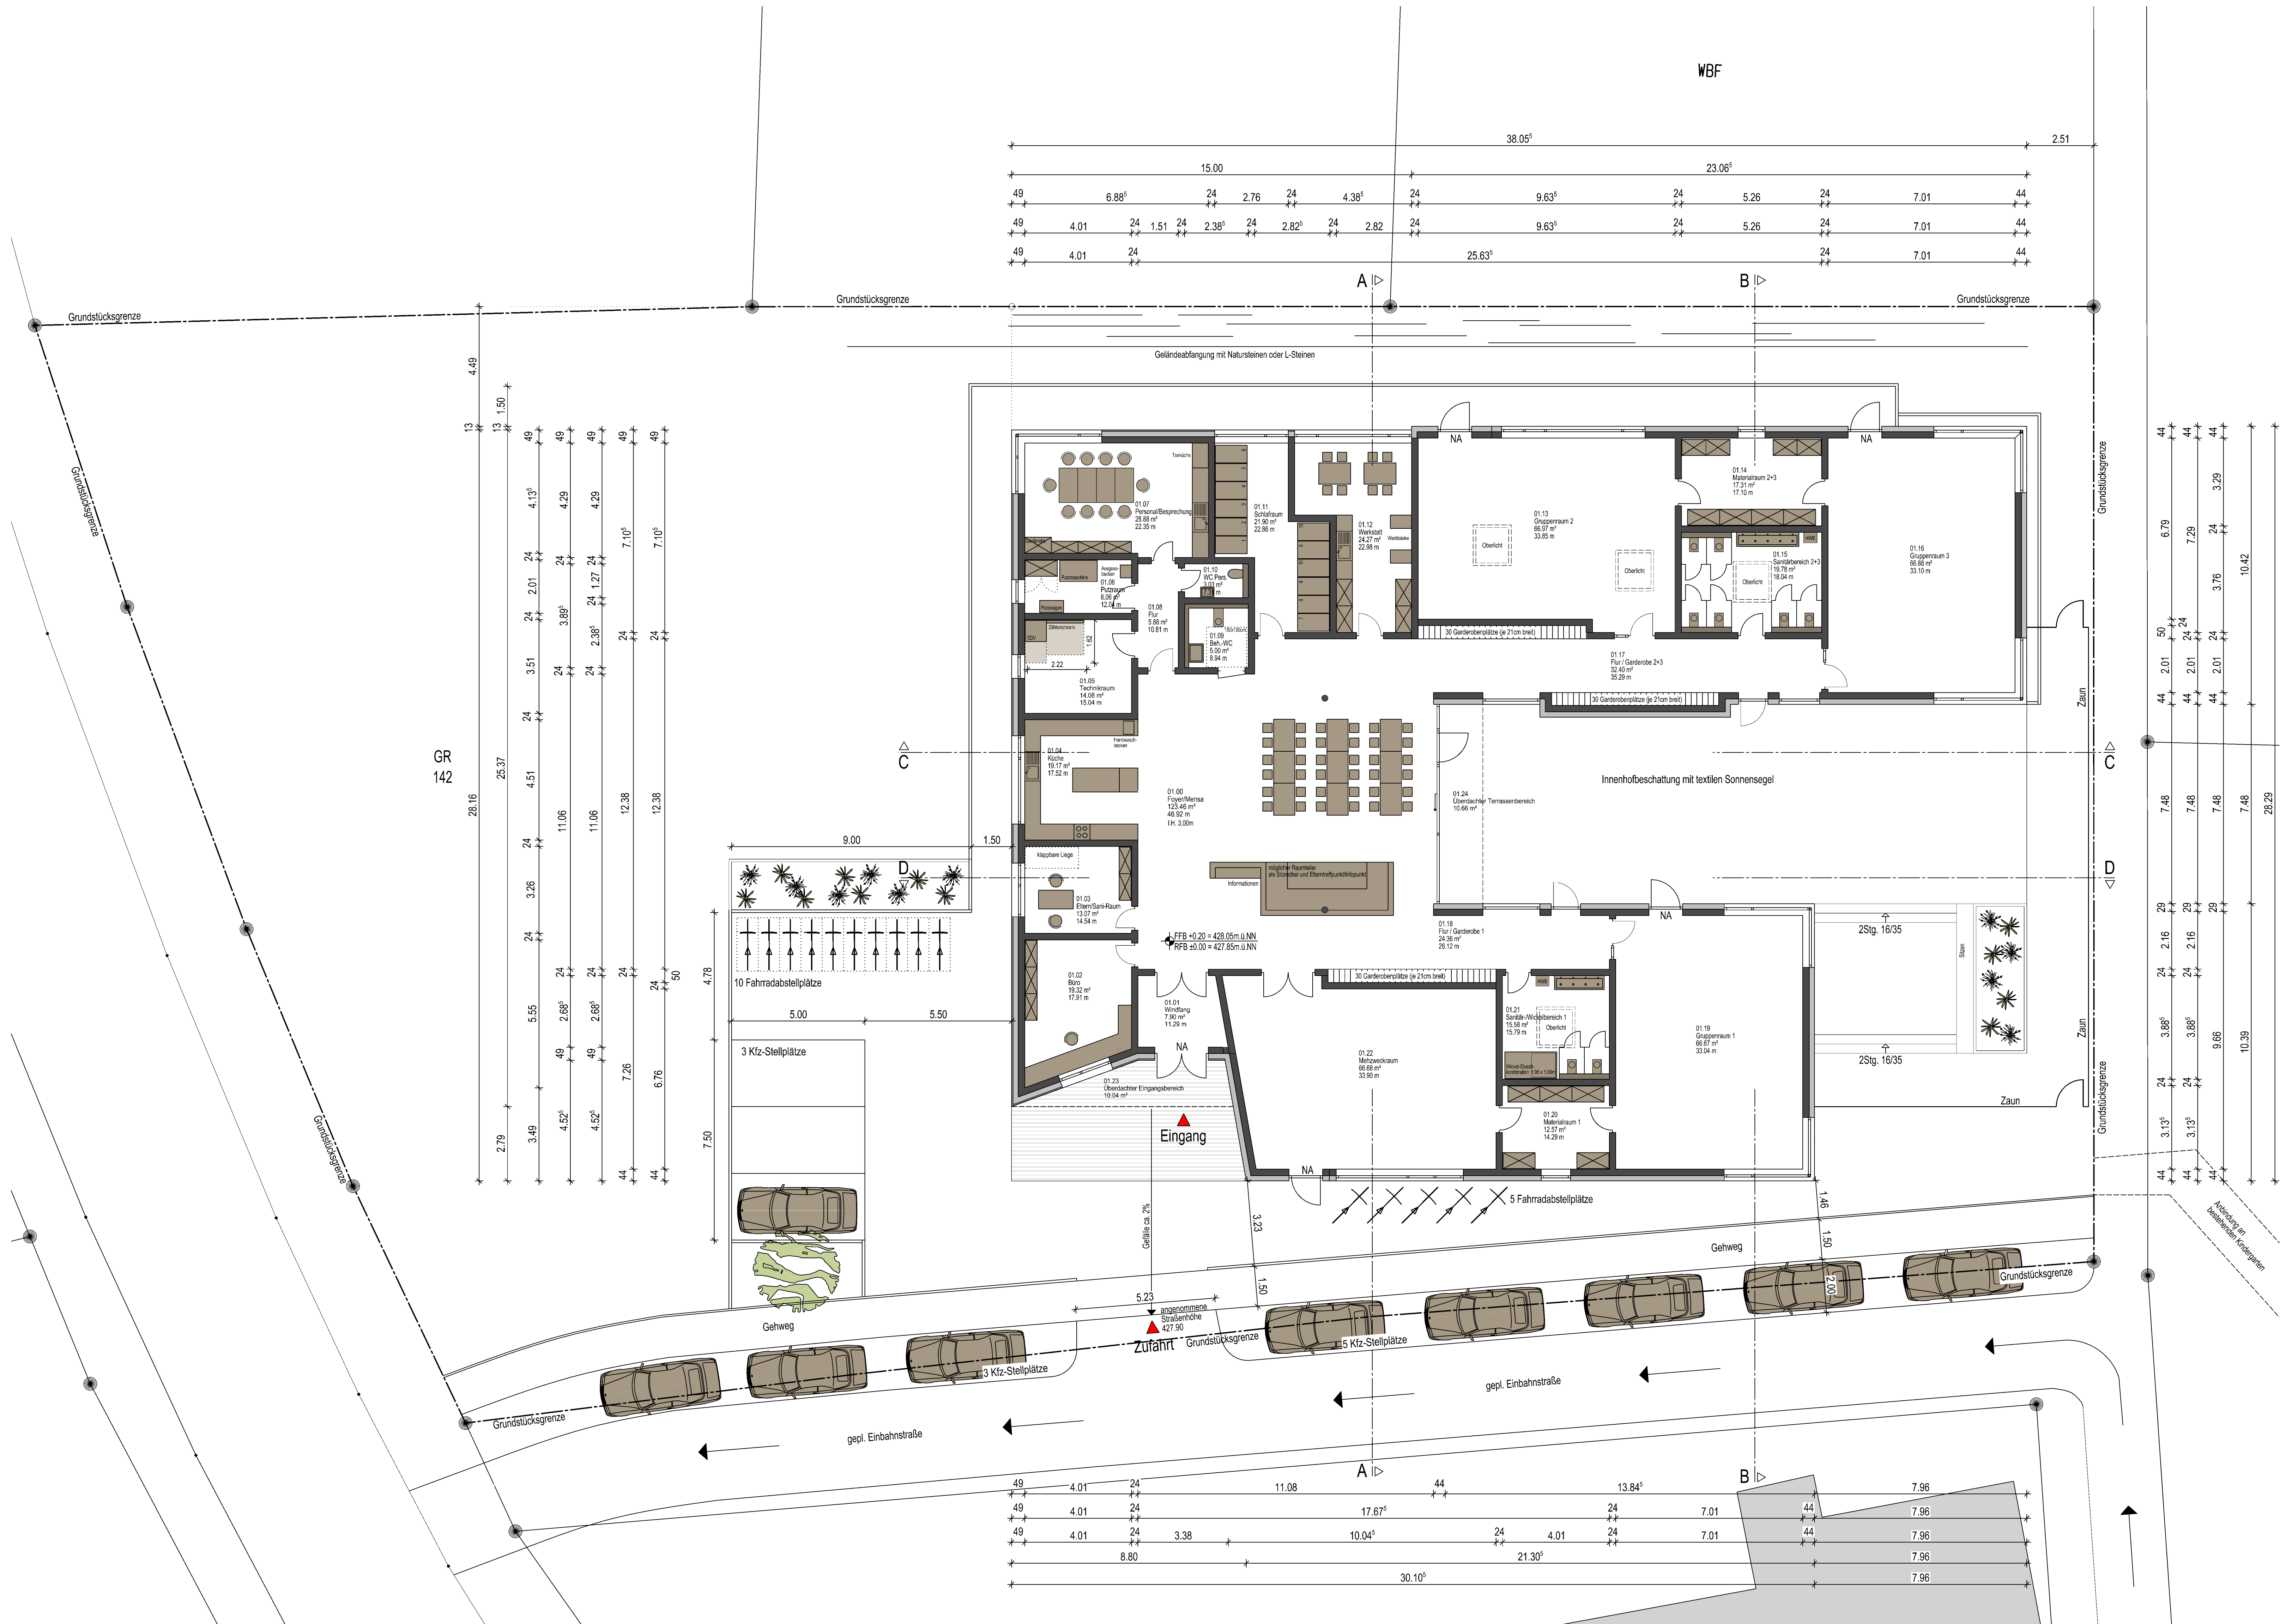

Genehmigungsplanung			
Bauvorhaben:	Neubau eines Kindergartens		
	Grundriss	M 1:100	
Bauherr:	Gemeinde Rot am See Raiffeisenstraße 1 74585 Rot am See		
Planverfasser:	Matthias Polsfut, Dipl.-Ing.(FH) Architekt Starenweg 11 74585 Rot am See - Brettheim Tel. 07958-926566 Fax 07958-926569		
Bauort:	74585 Rot am See Zum Rothölze Flst.-Nr.: 142		
Unterschriften:	19.10.2018		
	Datum	Planverfasser	
	Datum	Bauherr	