



Grundriss Forum

Vortrag, Ausstellung, Symposium...

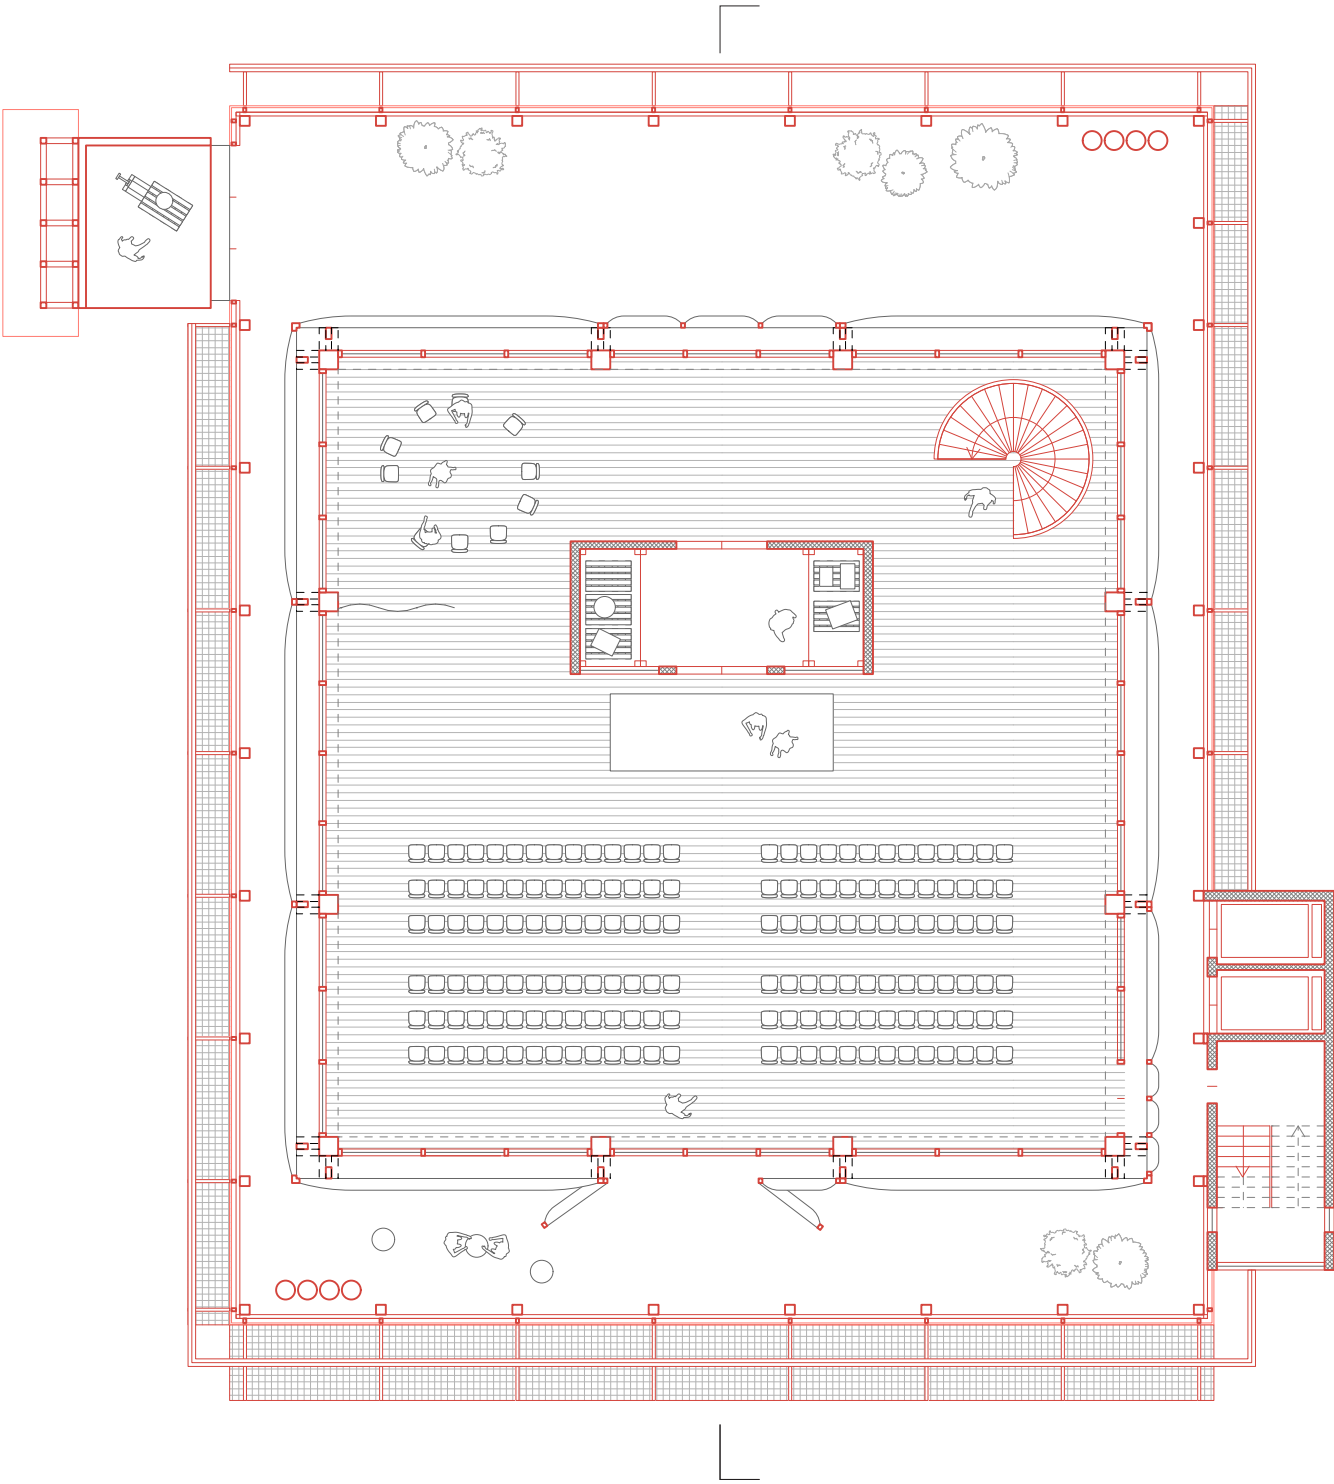

Grundriss 17.OG 1.200
© TU Wien

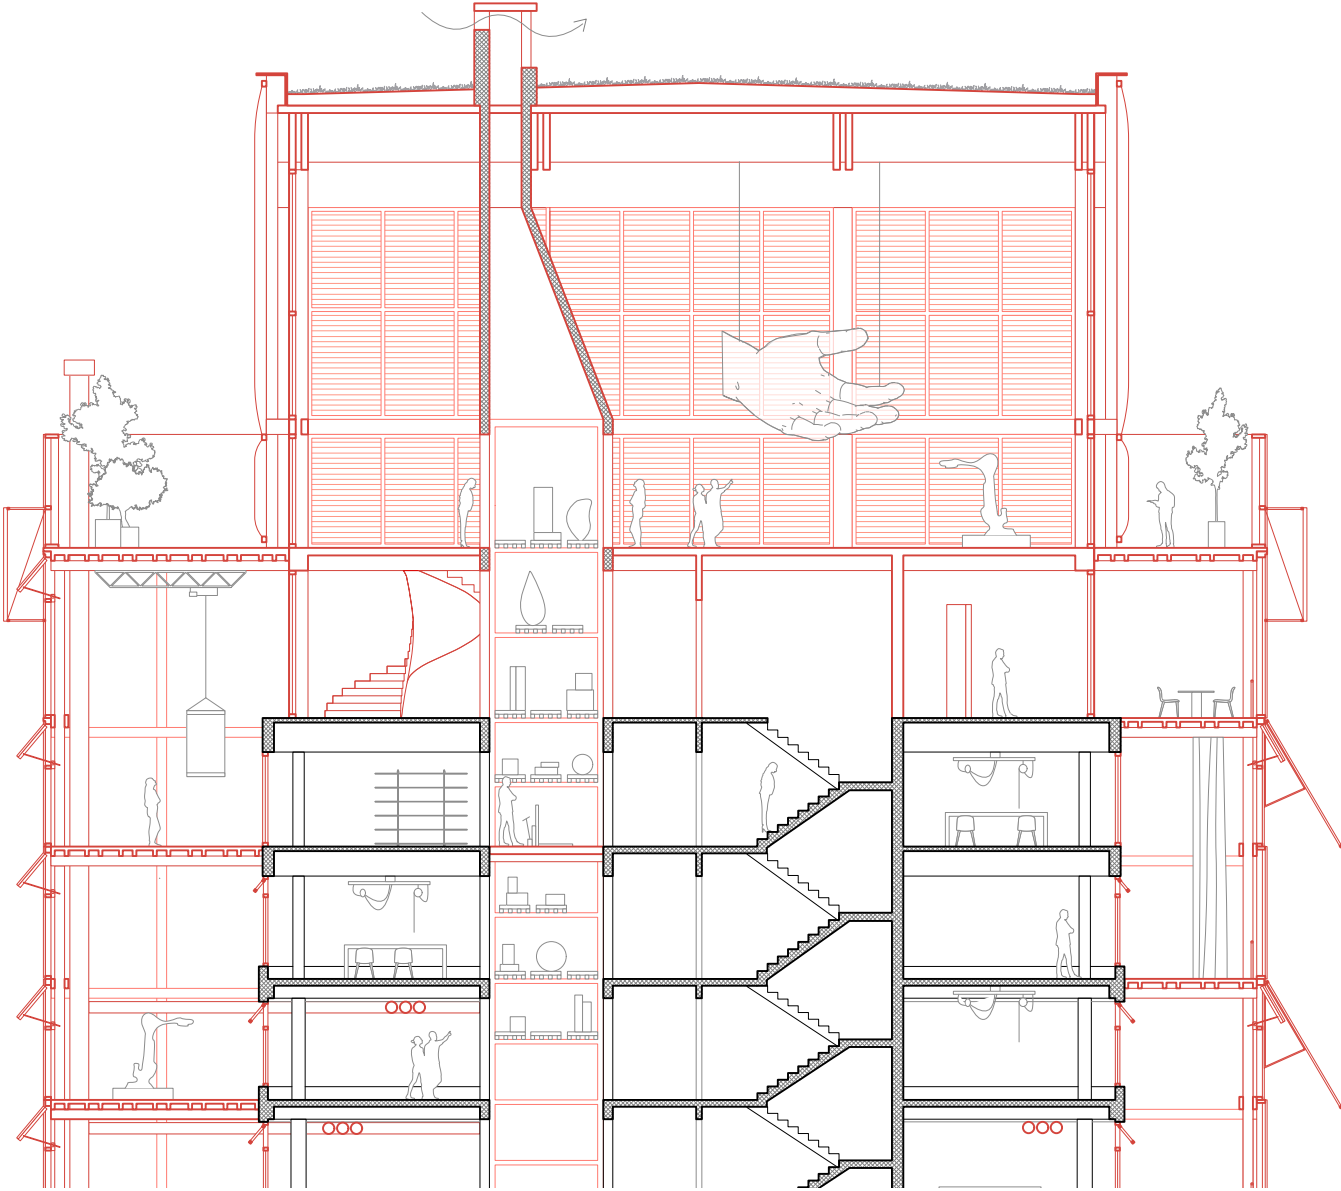

Schnitt 1.200
© TU Wien