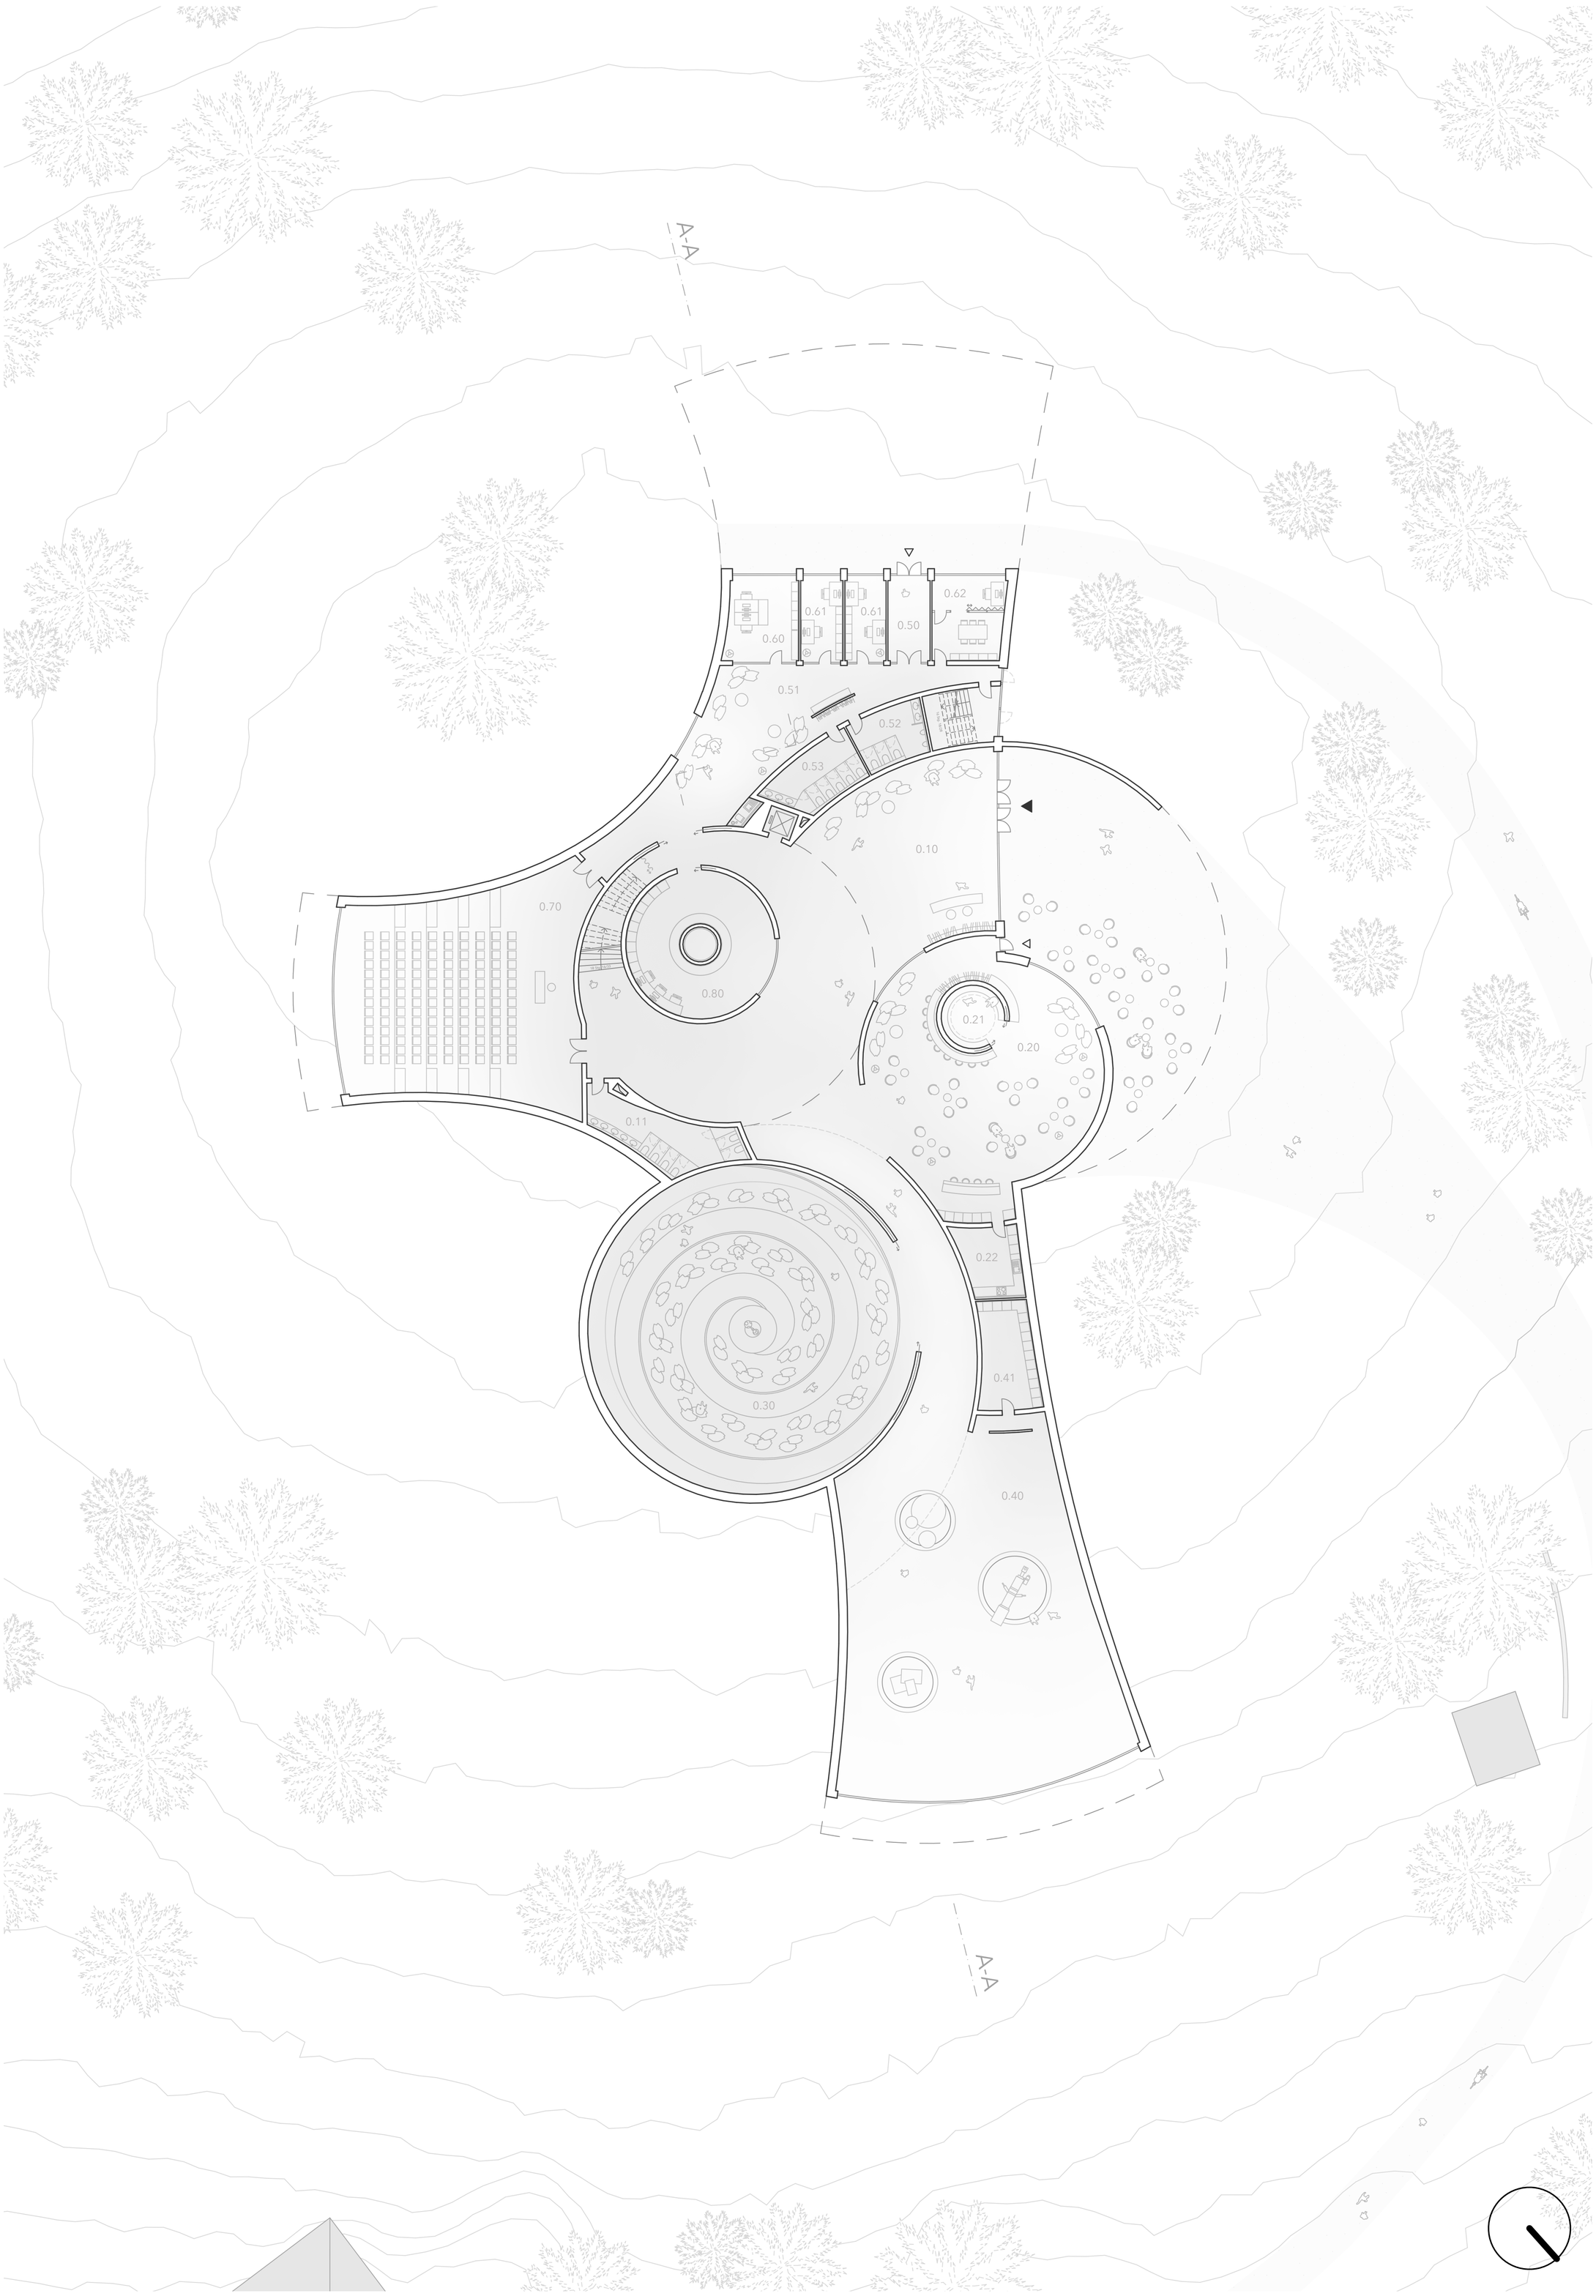

0.10 Foyer mit Empfang und Garderobe | 0.11 WC Damen | 0.20 Café | 0.21 Sternenhof (Innenhof Café) | 0.22 Küche Café | 0.30 Planetarium | 0.40 Dauerausstellung | 0.41 Ausstellungslager
0.50 Zugang privat | 0.51 Sozialraum | 0.52 WC Herren privat | 0.53 WC Damen privat | 0.60 Backoffice | 0.61 Büros | 0.62 Besprecher | 0.70 Hörsaal | 0.80 Labor

Erdgeschoss | M 1:200