


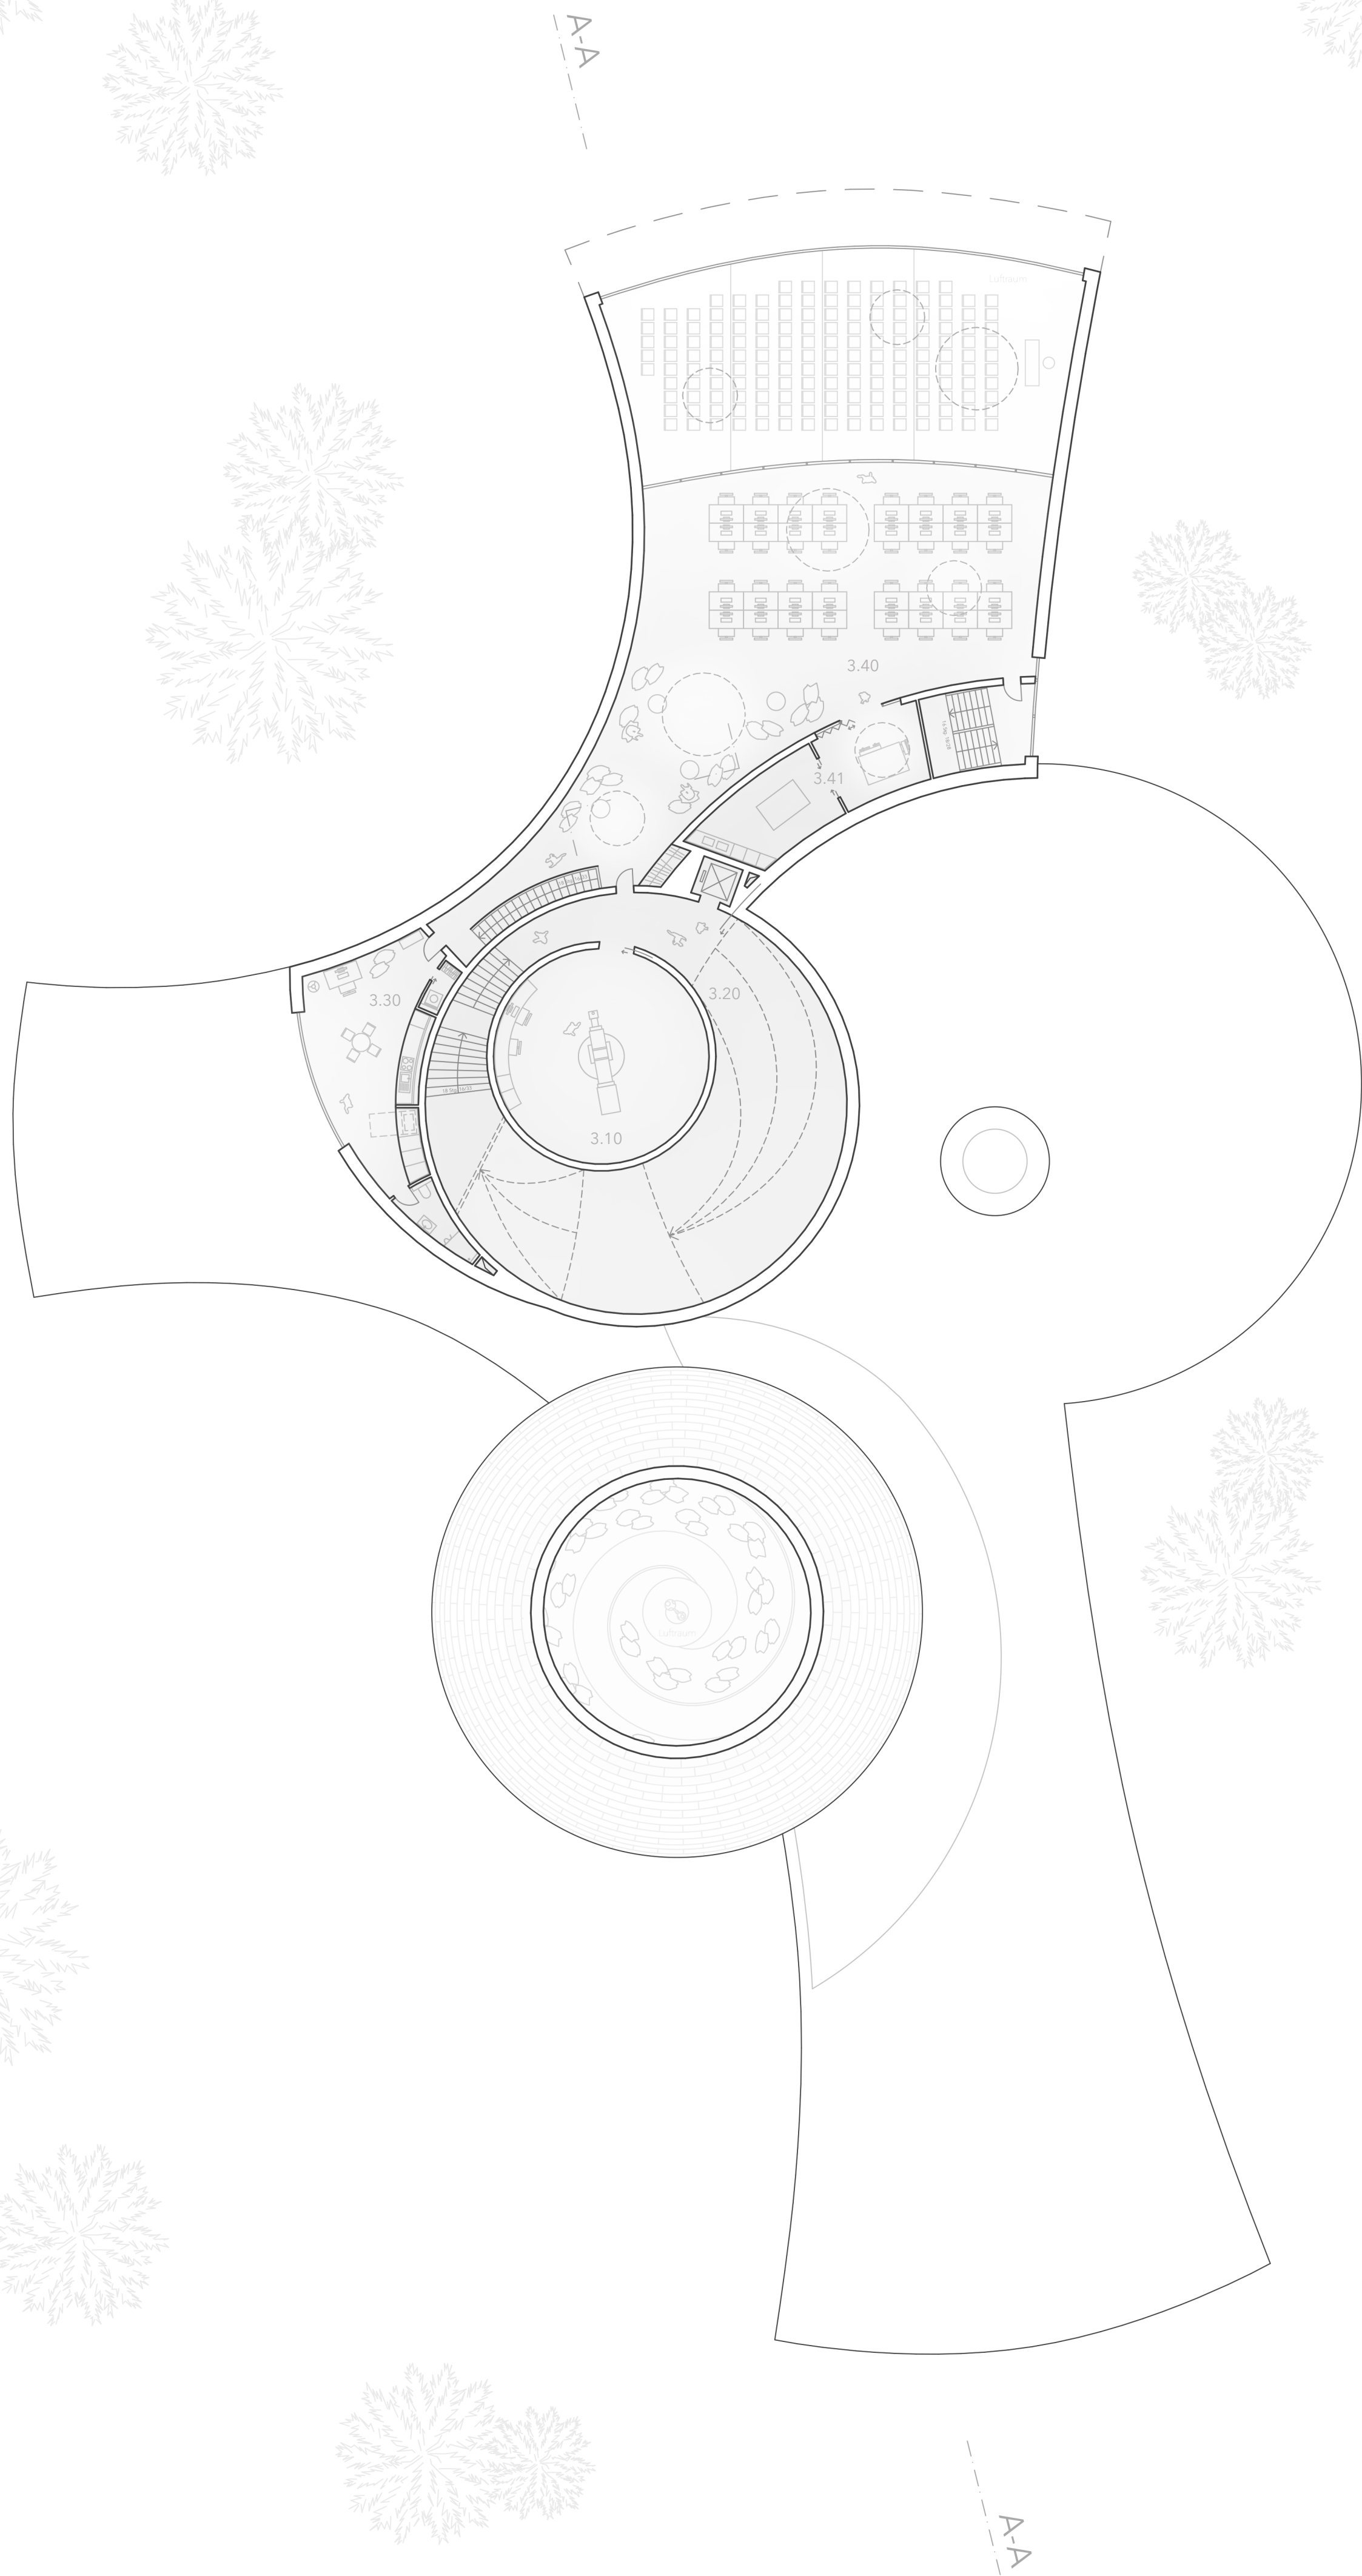

3.10 Observatorium | 3.20 Rampe zur Aussichtsplattform | 3.30 Studentische Wohnung | 3.40 Großraumbüro | 3.41 Werkstatt

Obergeschoss Split | M 1:200