


REICHEL SCHLAIER ARCHITEKTEN GmbH
Freie Architekten BDA

Neubau Kallenberg'sches Gelände
Ludwigsburg
Grundriss E0

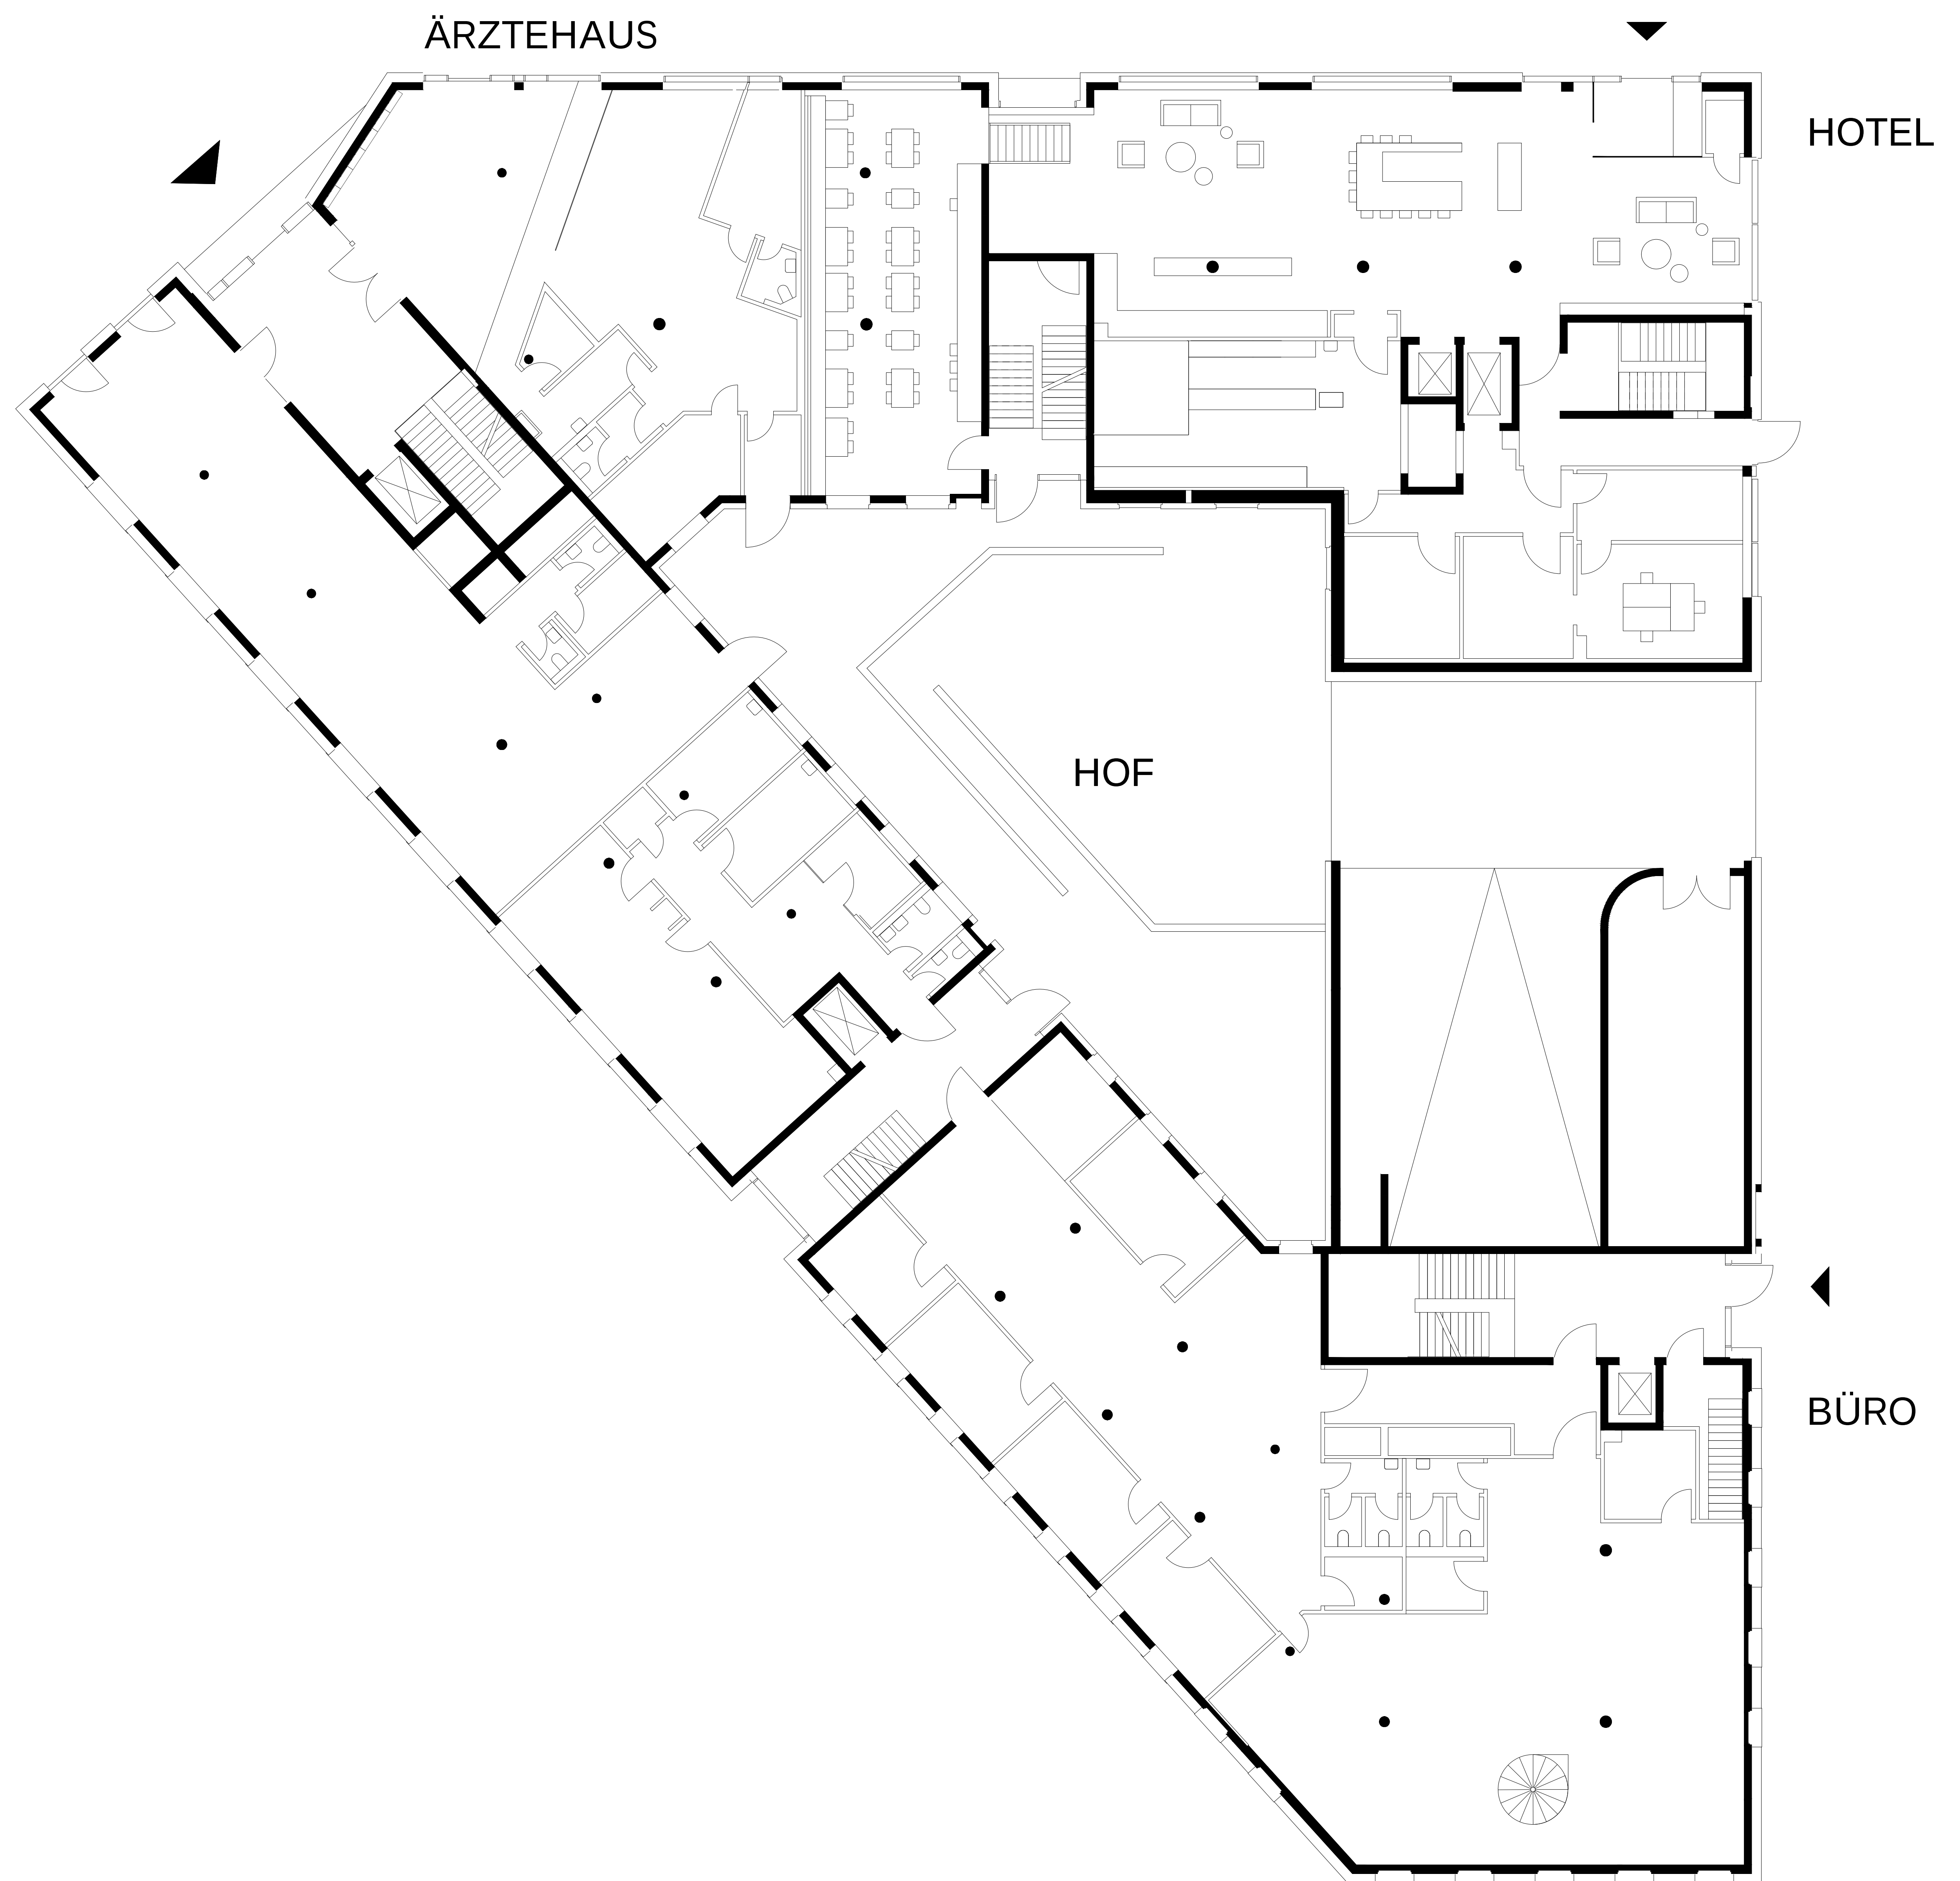