


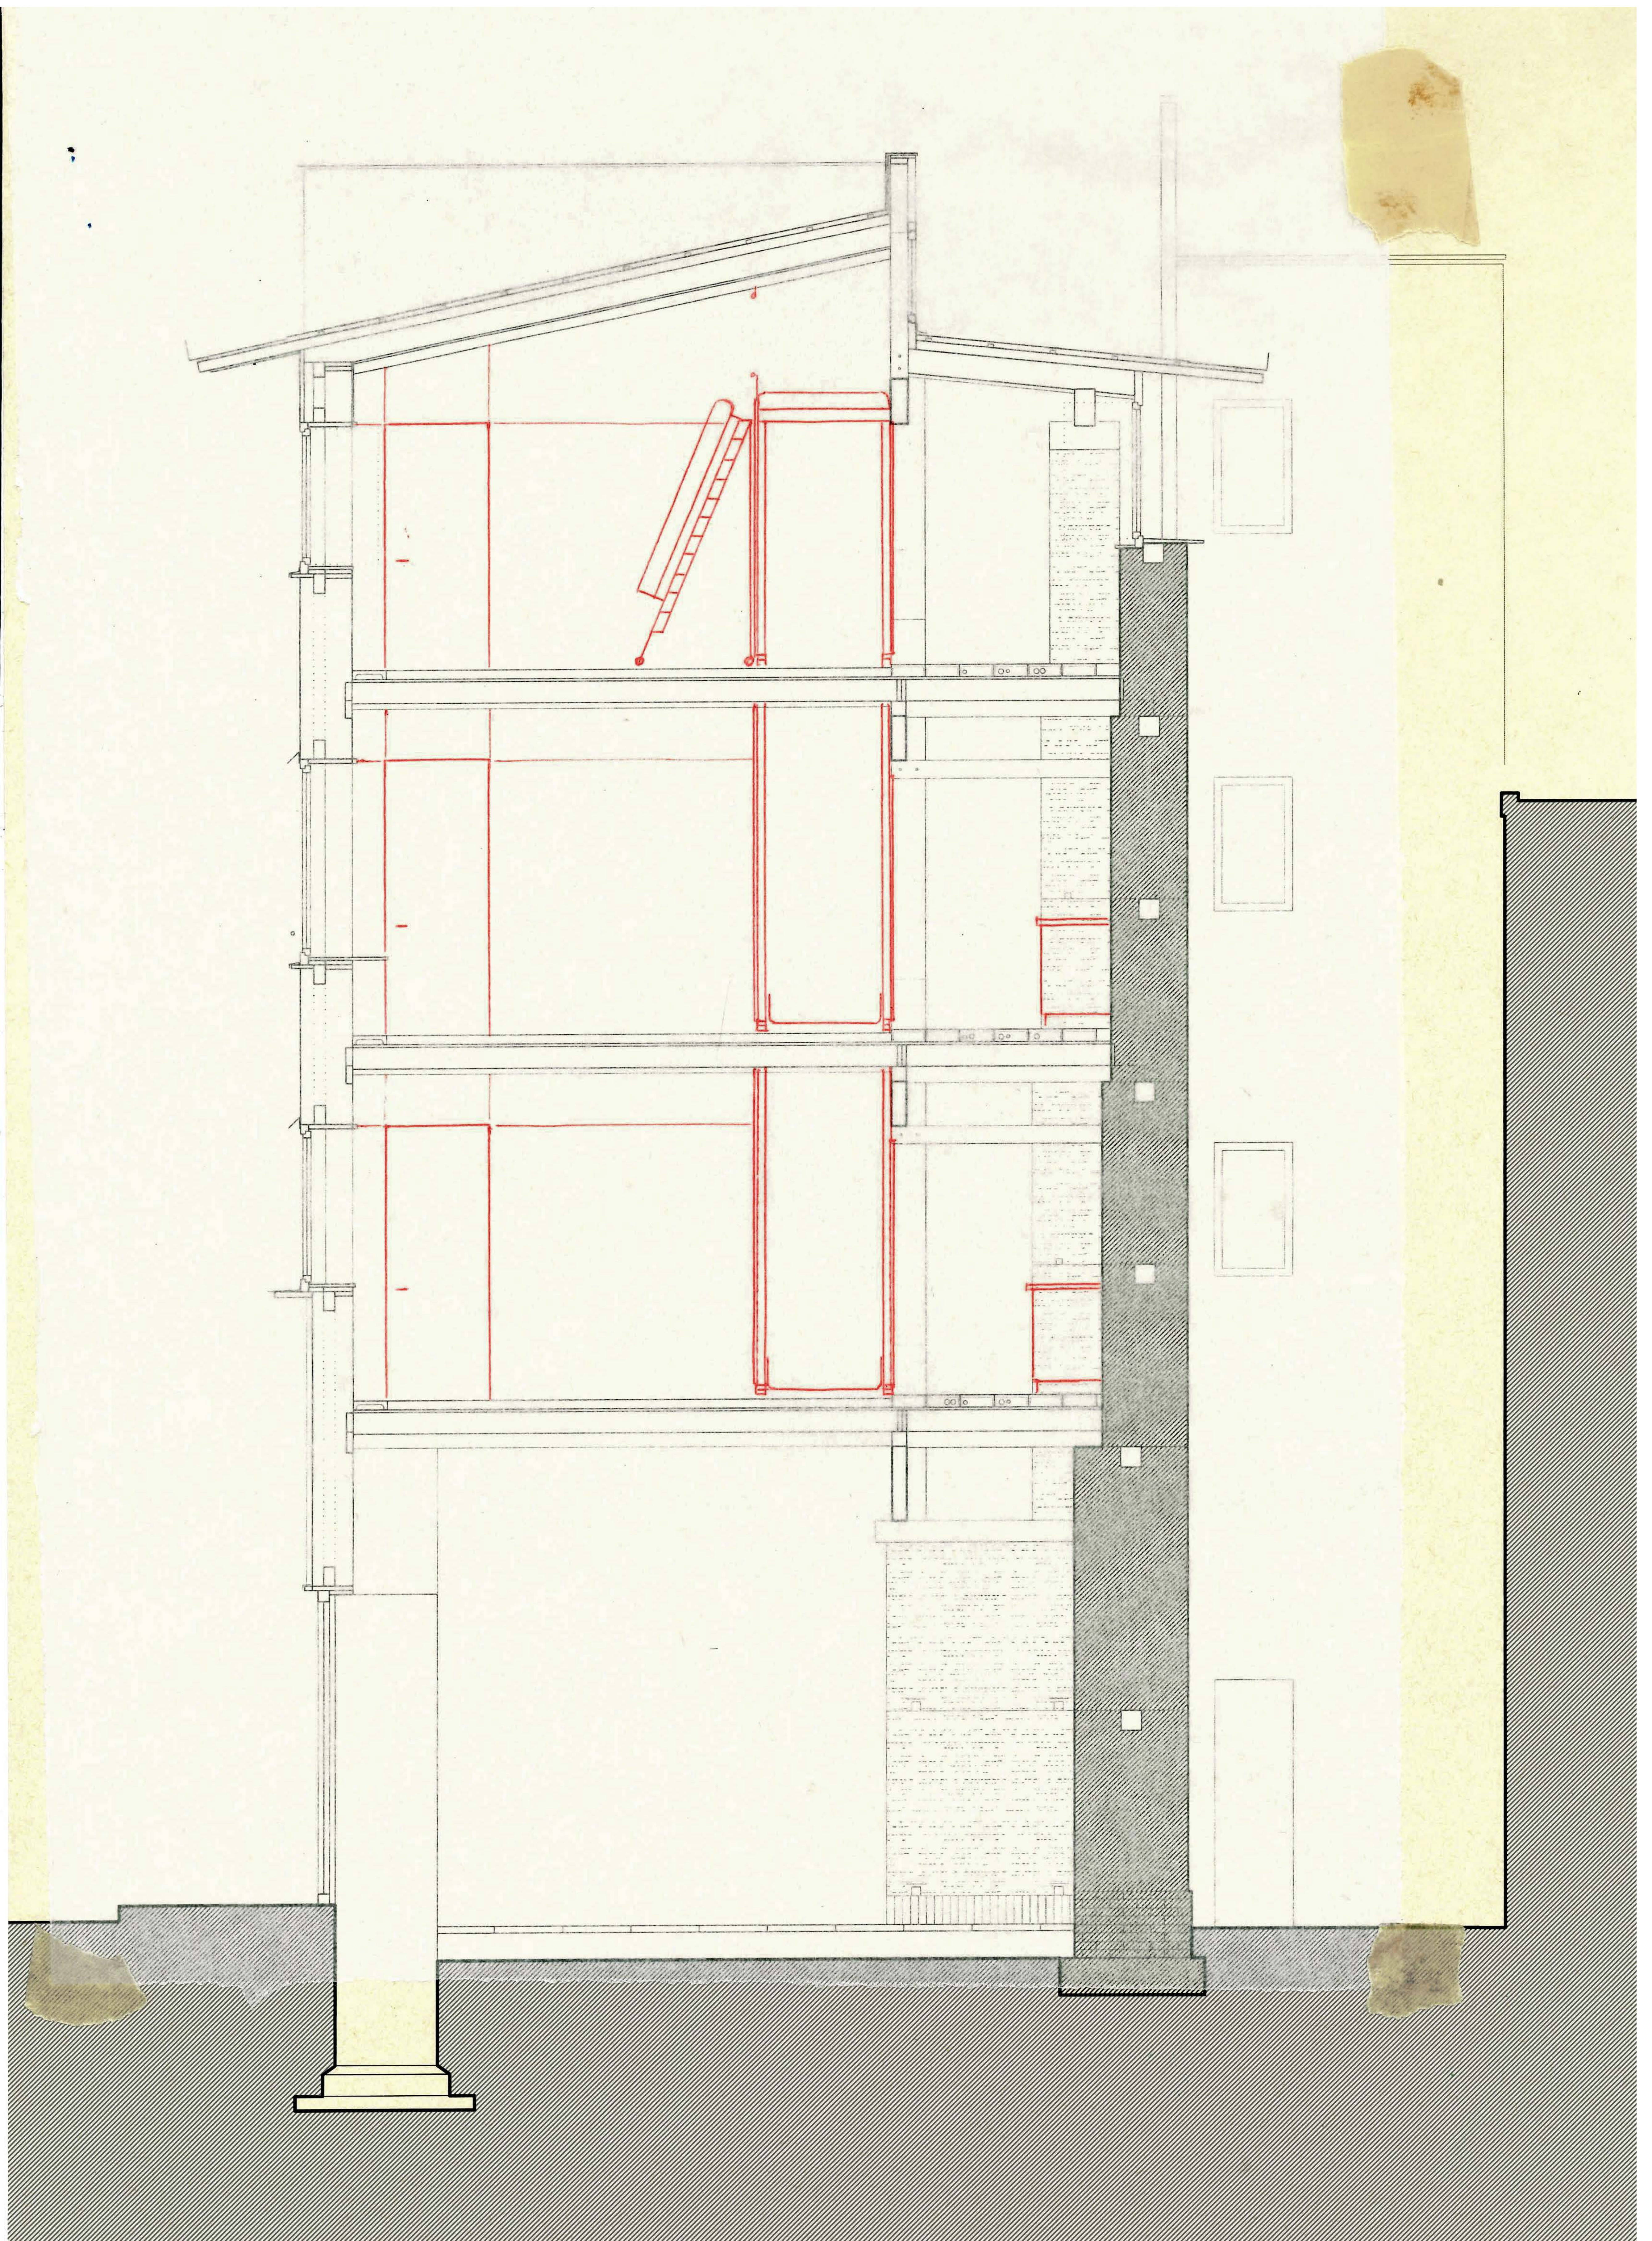

Schnitt,M 1:50