


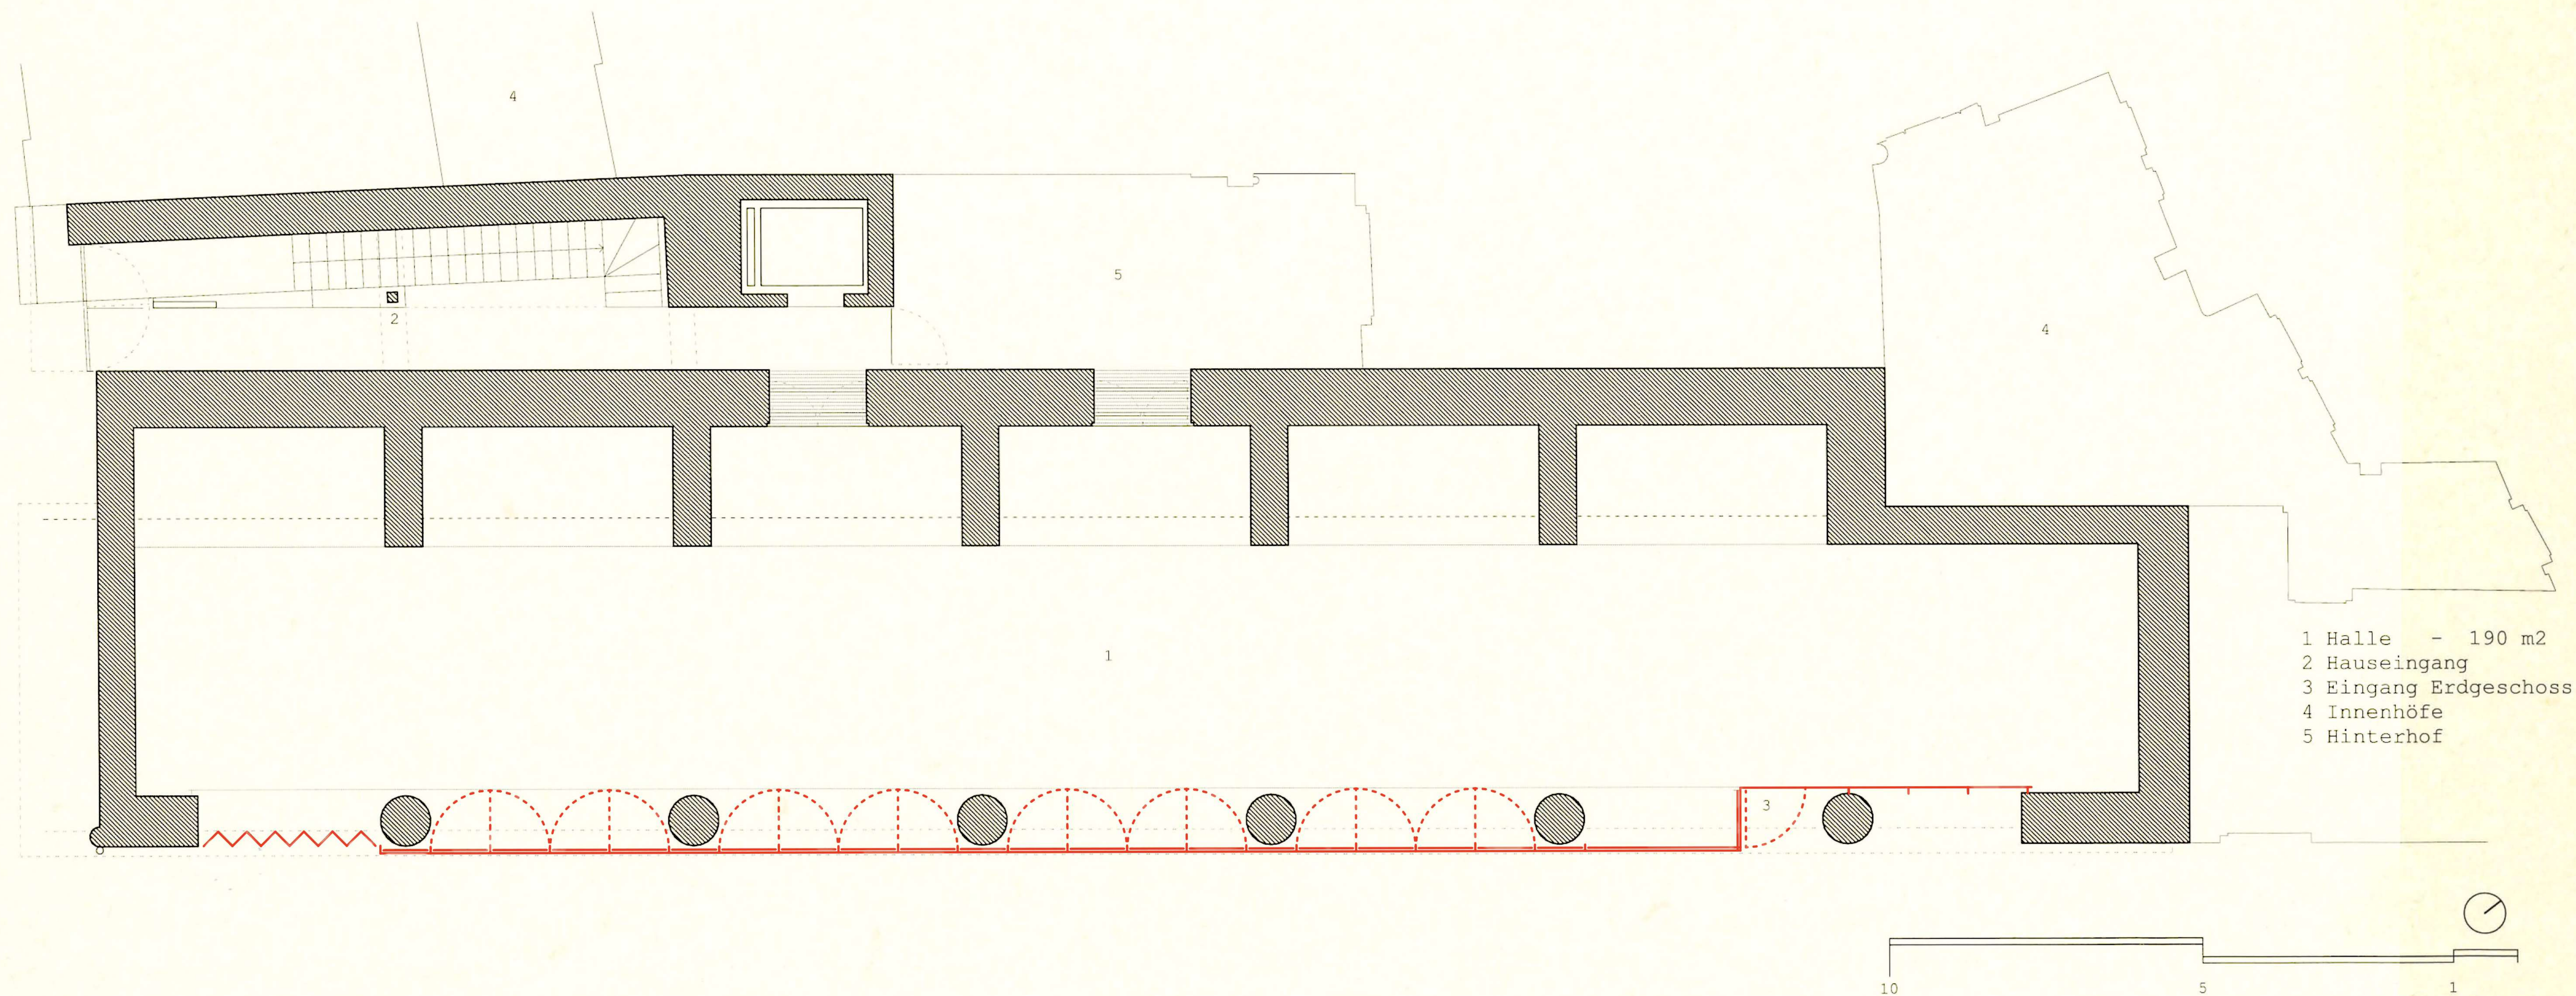

Erdgeschoss, M 1:100