


Grundriss Erdgeschoss

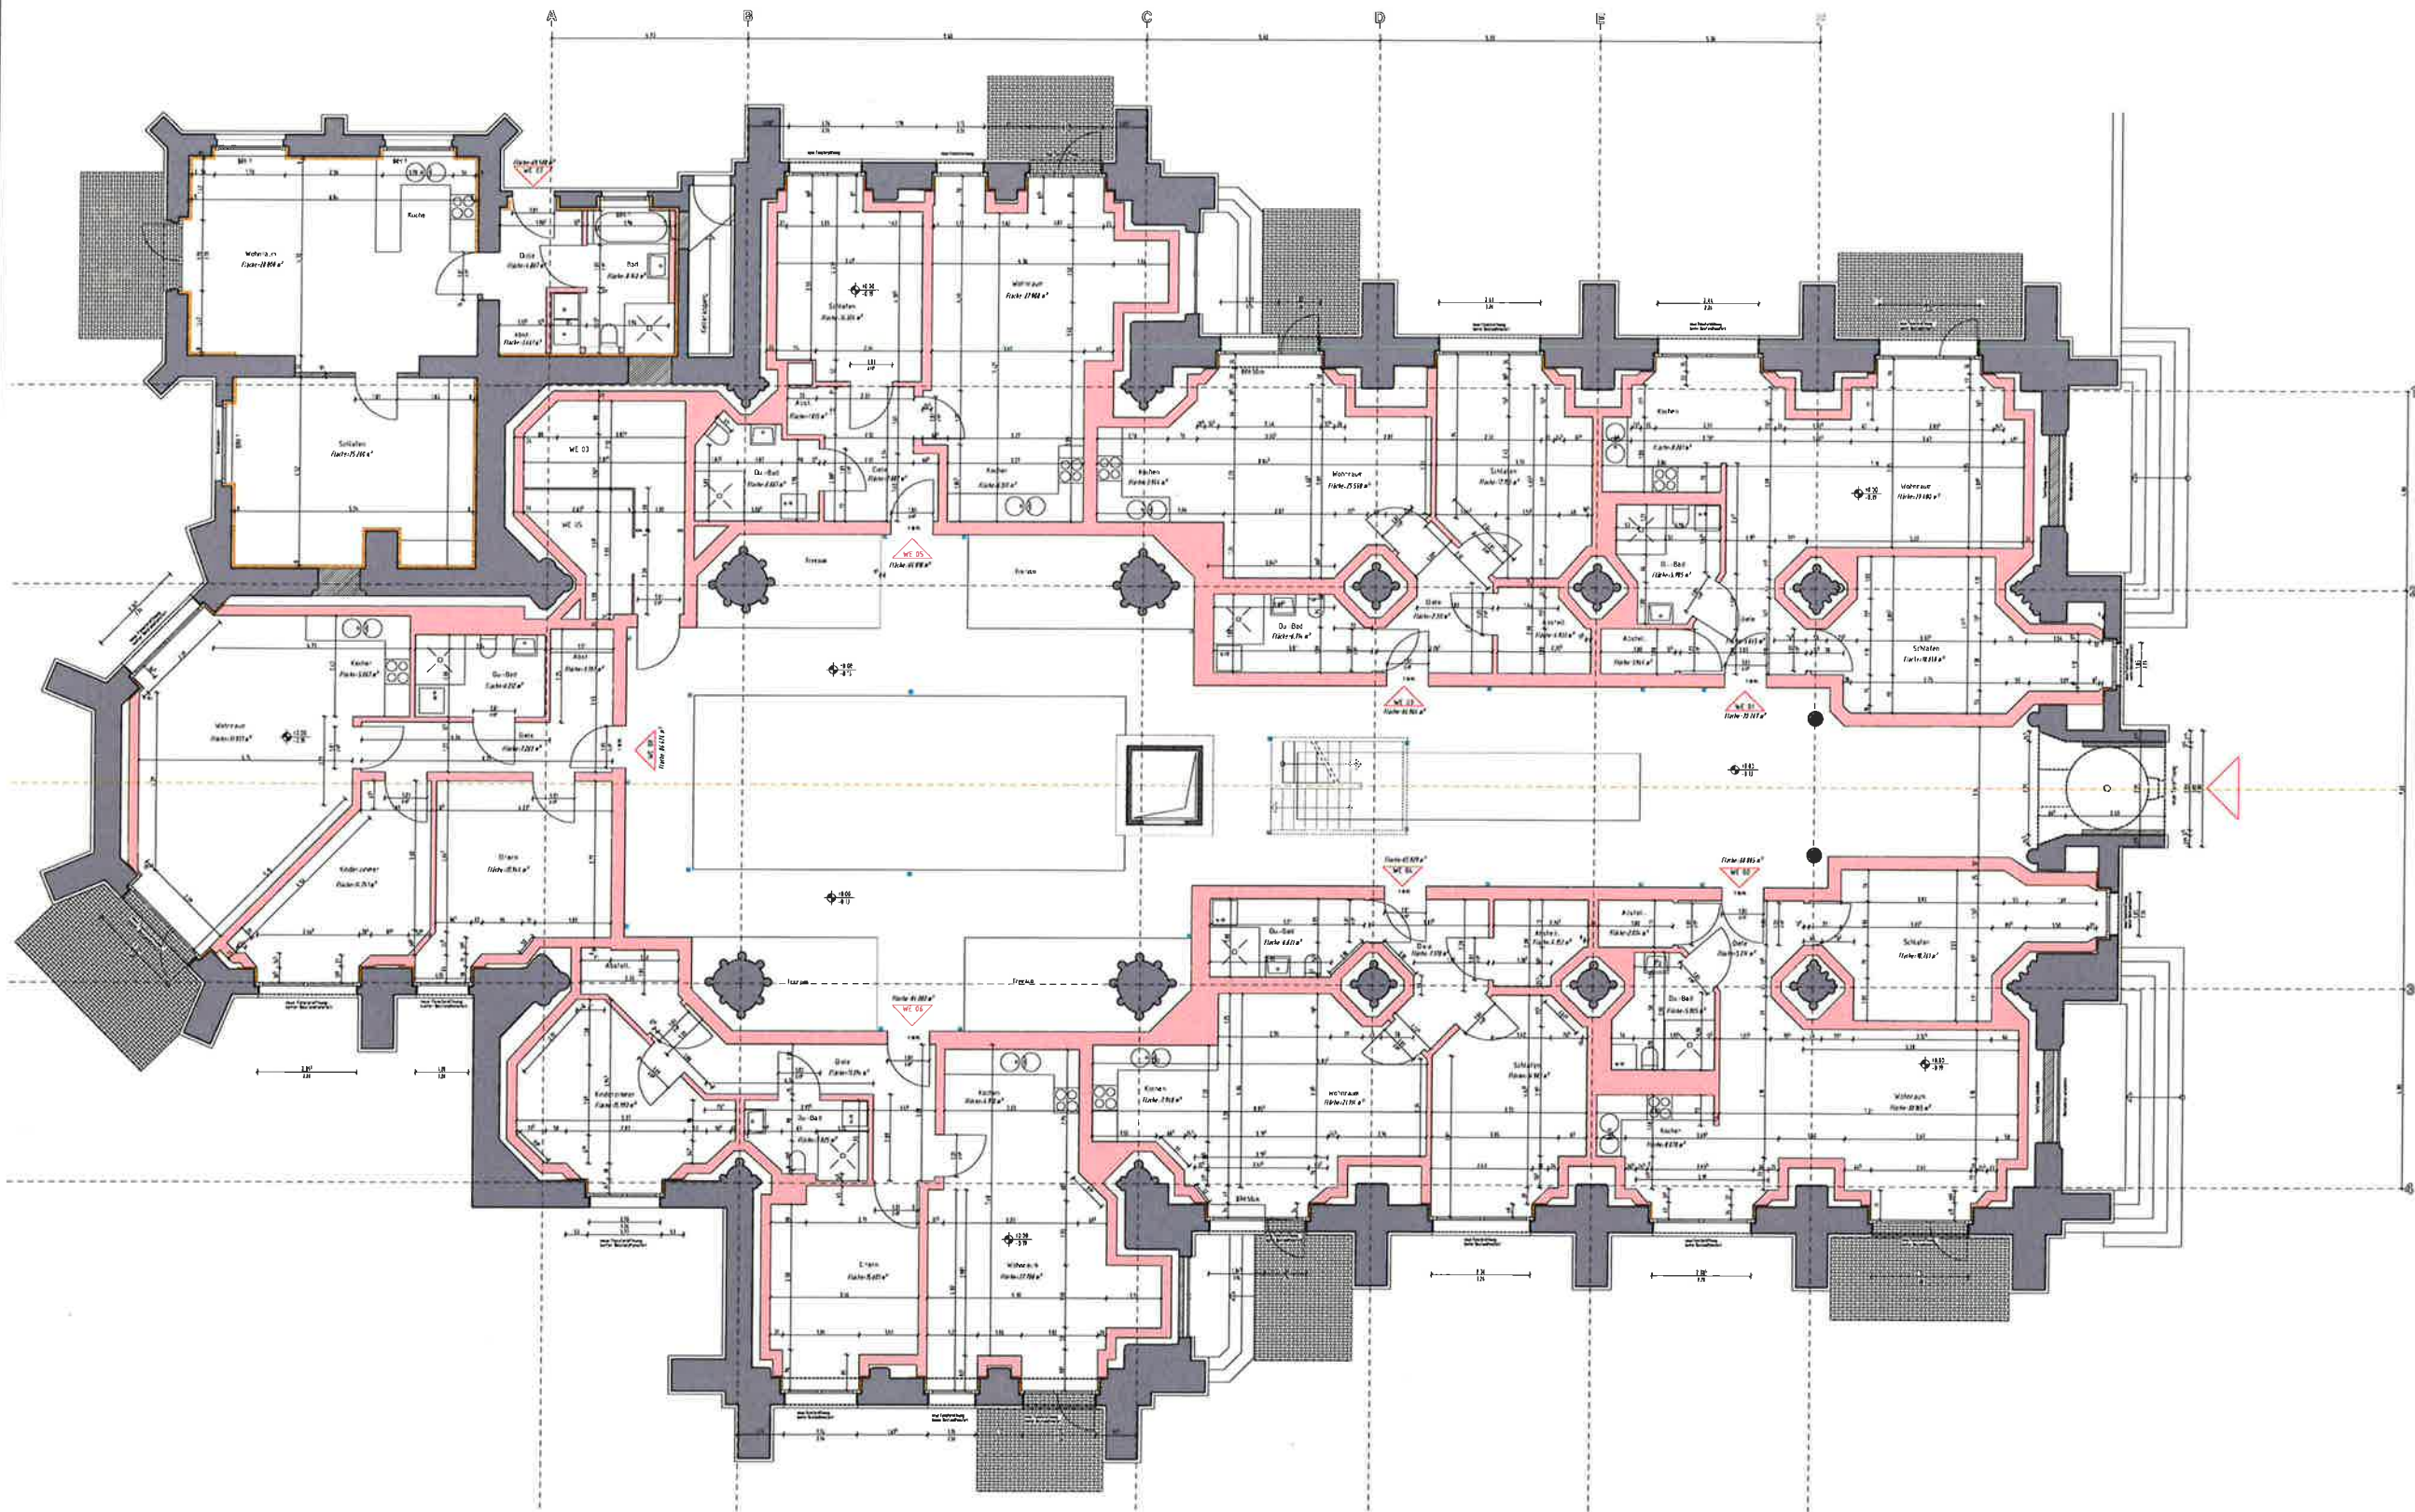

Neue Füllbereiche Bestand	
Projekt: Umnutzung der "Herz-Jesu-Kirche" in ein Wohnhaus mit 23 Wohneinheiten Pescher Straße 140, 41065 Mönchengladbach	
Auftraggeber: Schleiff Denkmalentwicklung GmbH & Co. KG Brüsseler Allee 15, 41812 Erkelenz	
Objekt: Erdgeschoss	
Datum: 19.05.2011	Blatt: 1-50
Entwurfsautor: H. Jakobs	Auftragsnummer: 2009/070
Entwurfsautor: W. Busehous	Blatt: 1