


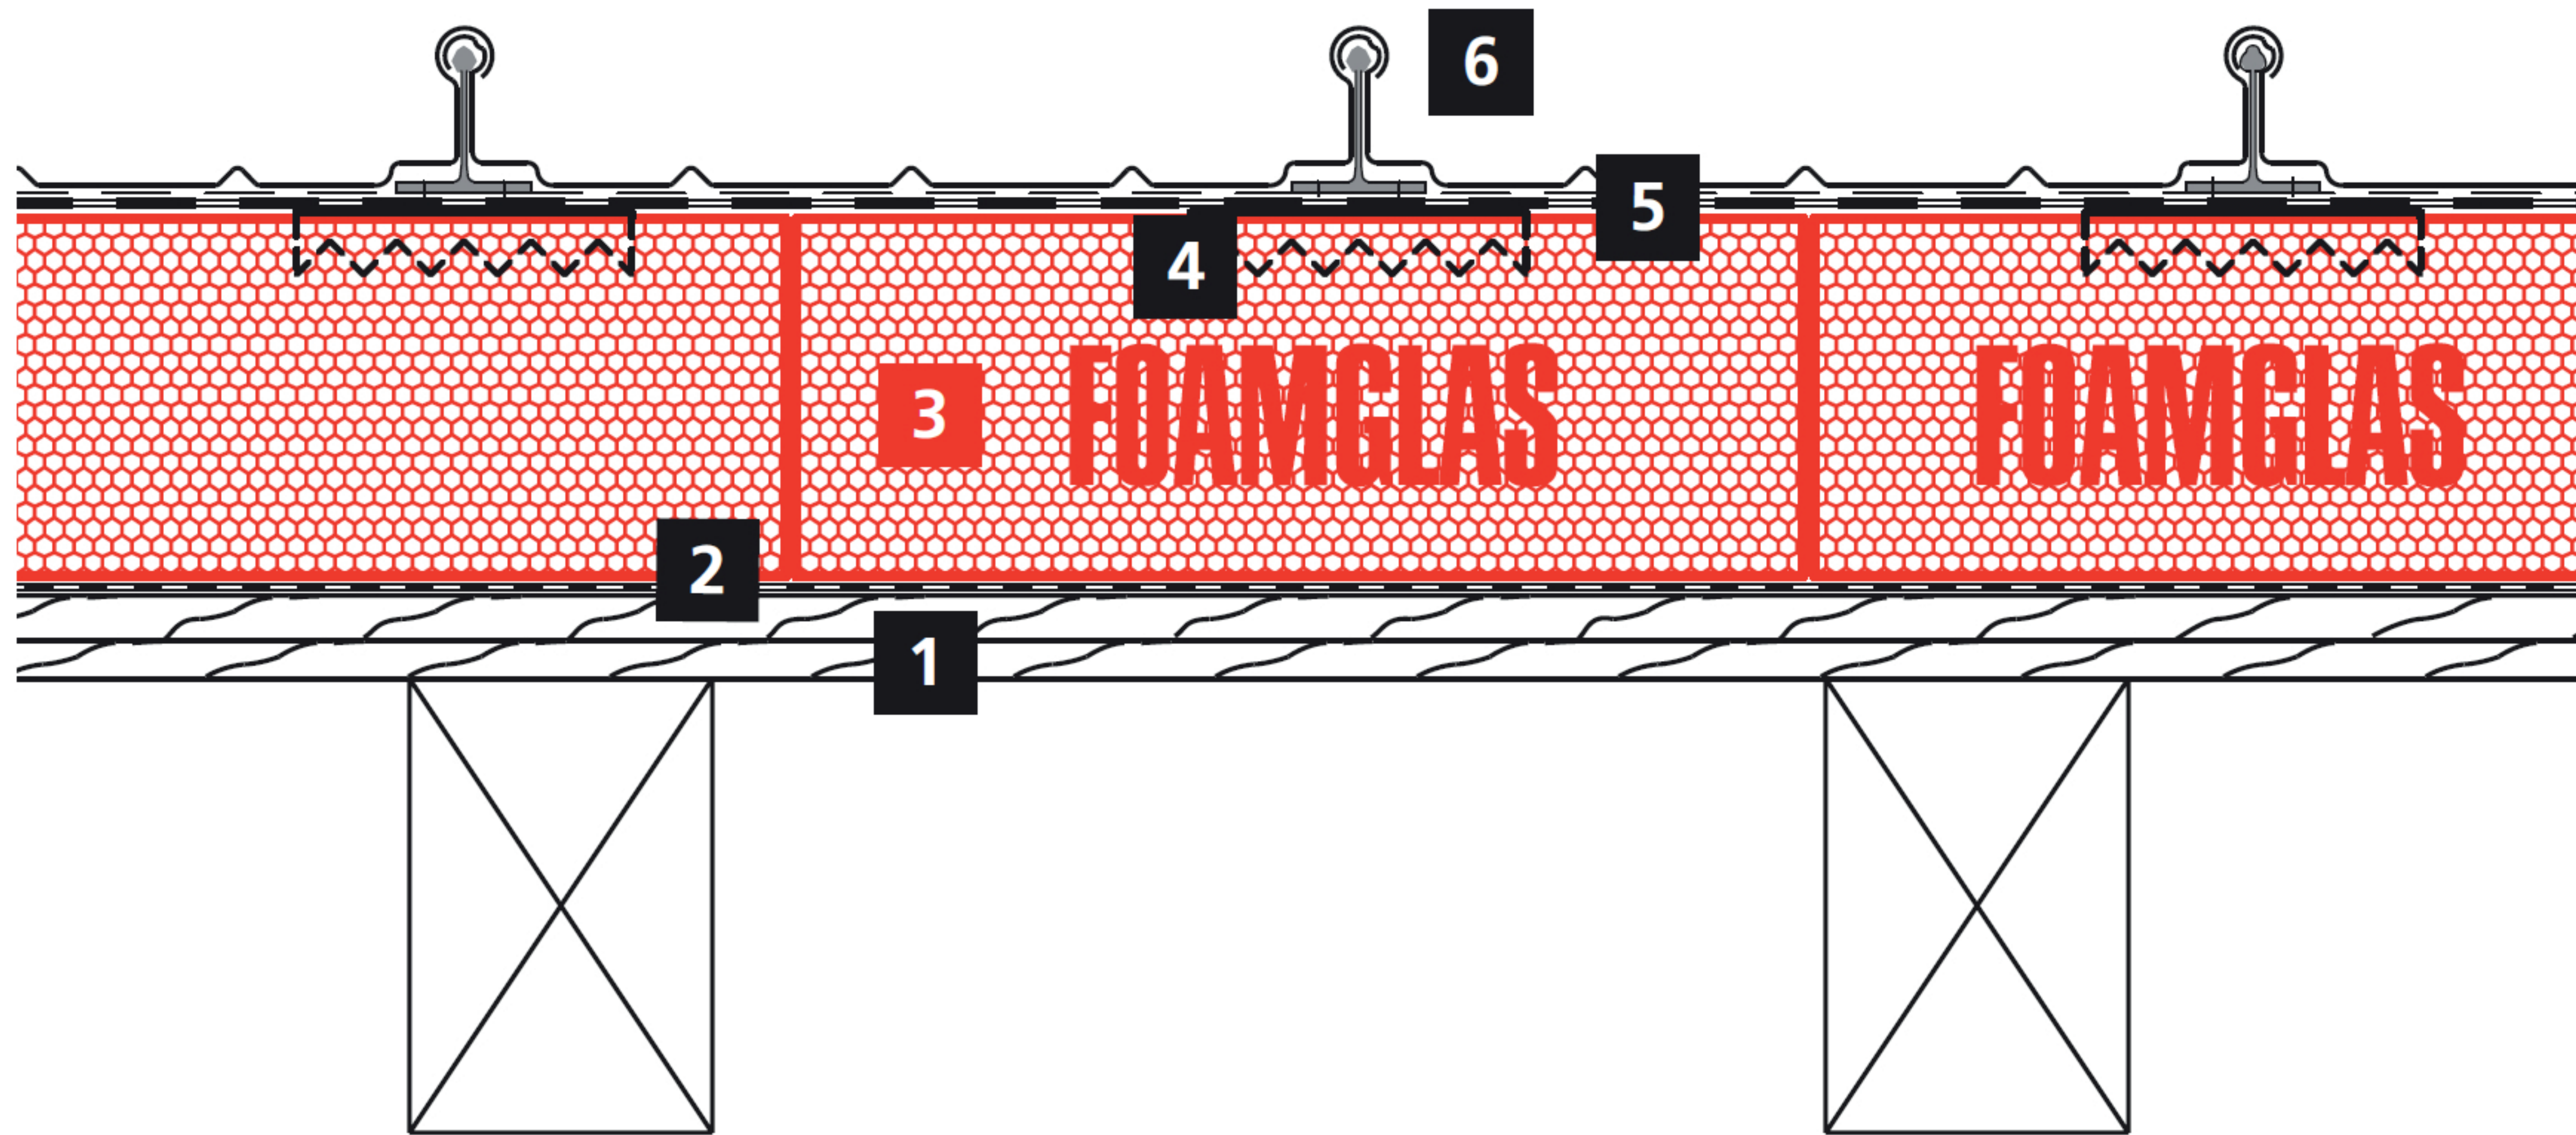

Aufbau

- 1** Holzschalung
- 2** Bitumendachbahn als Trennlage, genagelt
- 3** FOAMGLAS® T4+,
2 x 130 mm, in Heißbitumen
- 4** Heißbitumendeckabstrich mit
Krallenplatte PC® SP 200/200
- 5** Dachabdichtung einlagig
bituminös (Schweißbahn)
- 6** Metaldeckung, Kalzip
Aluminium Profiltafel