



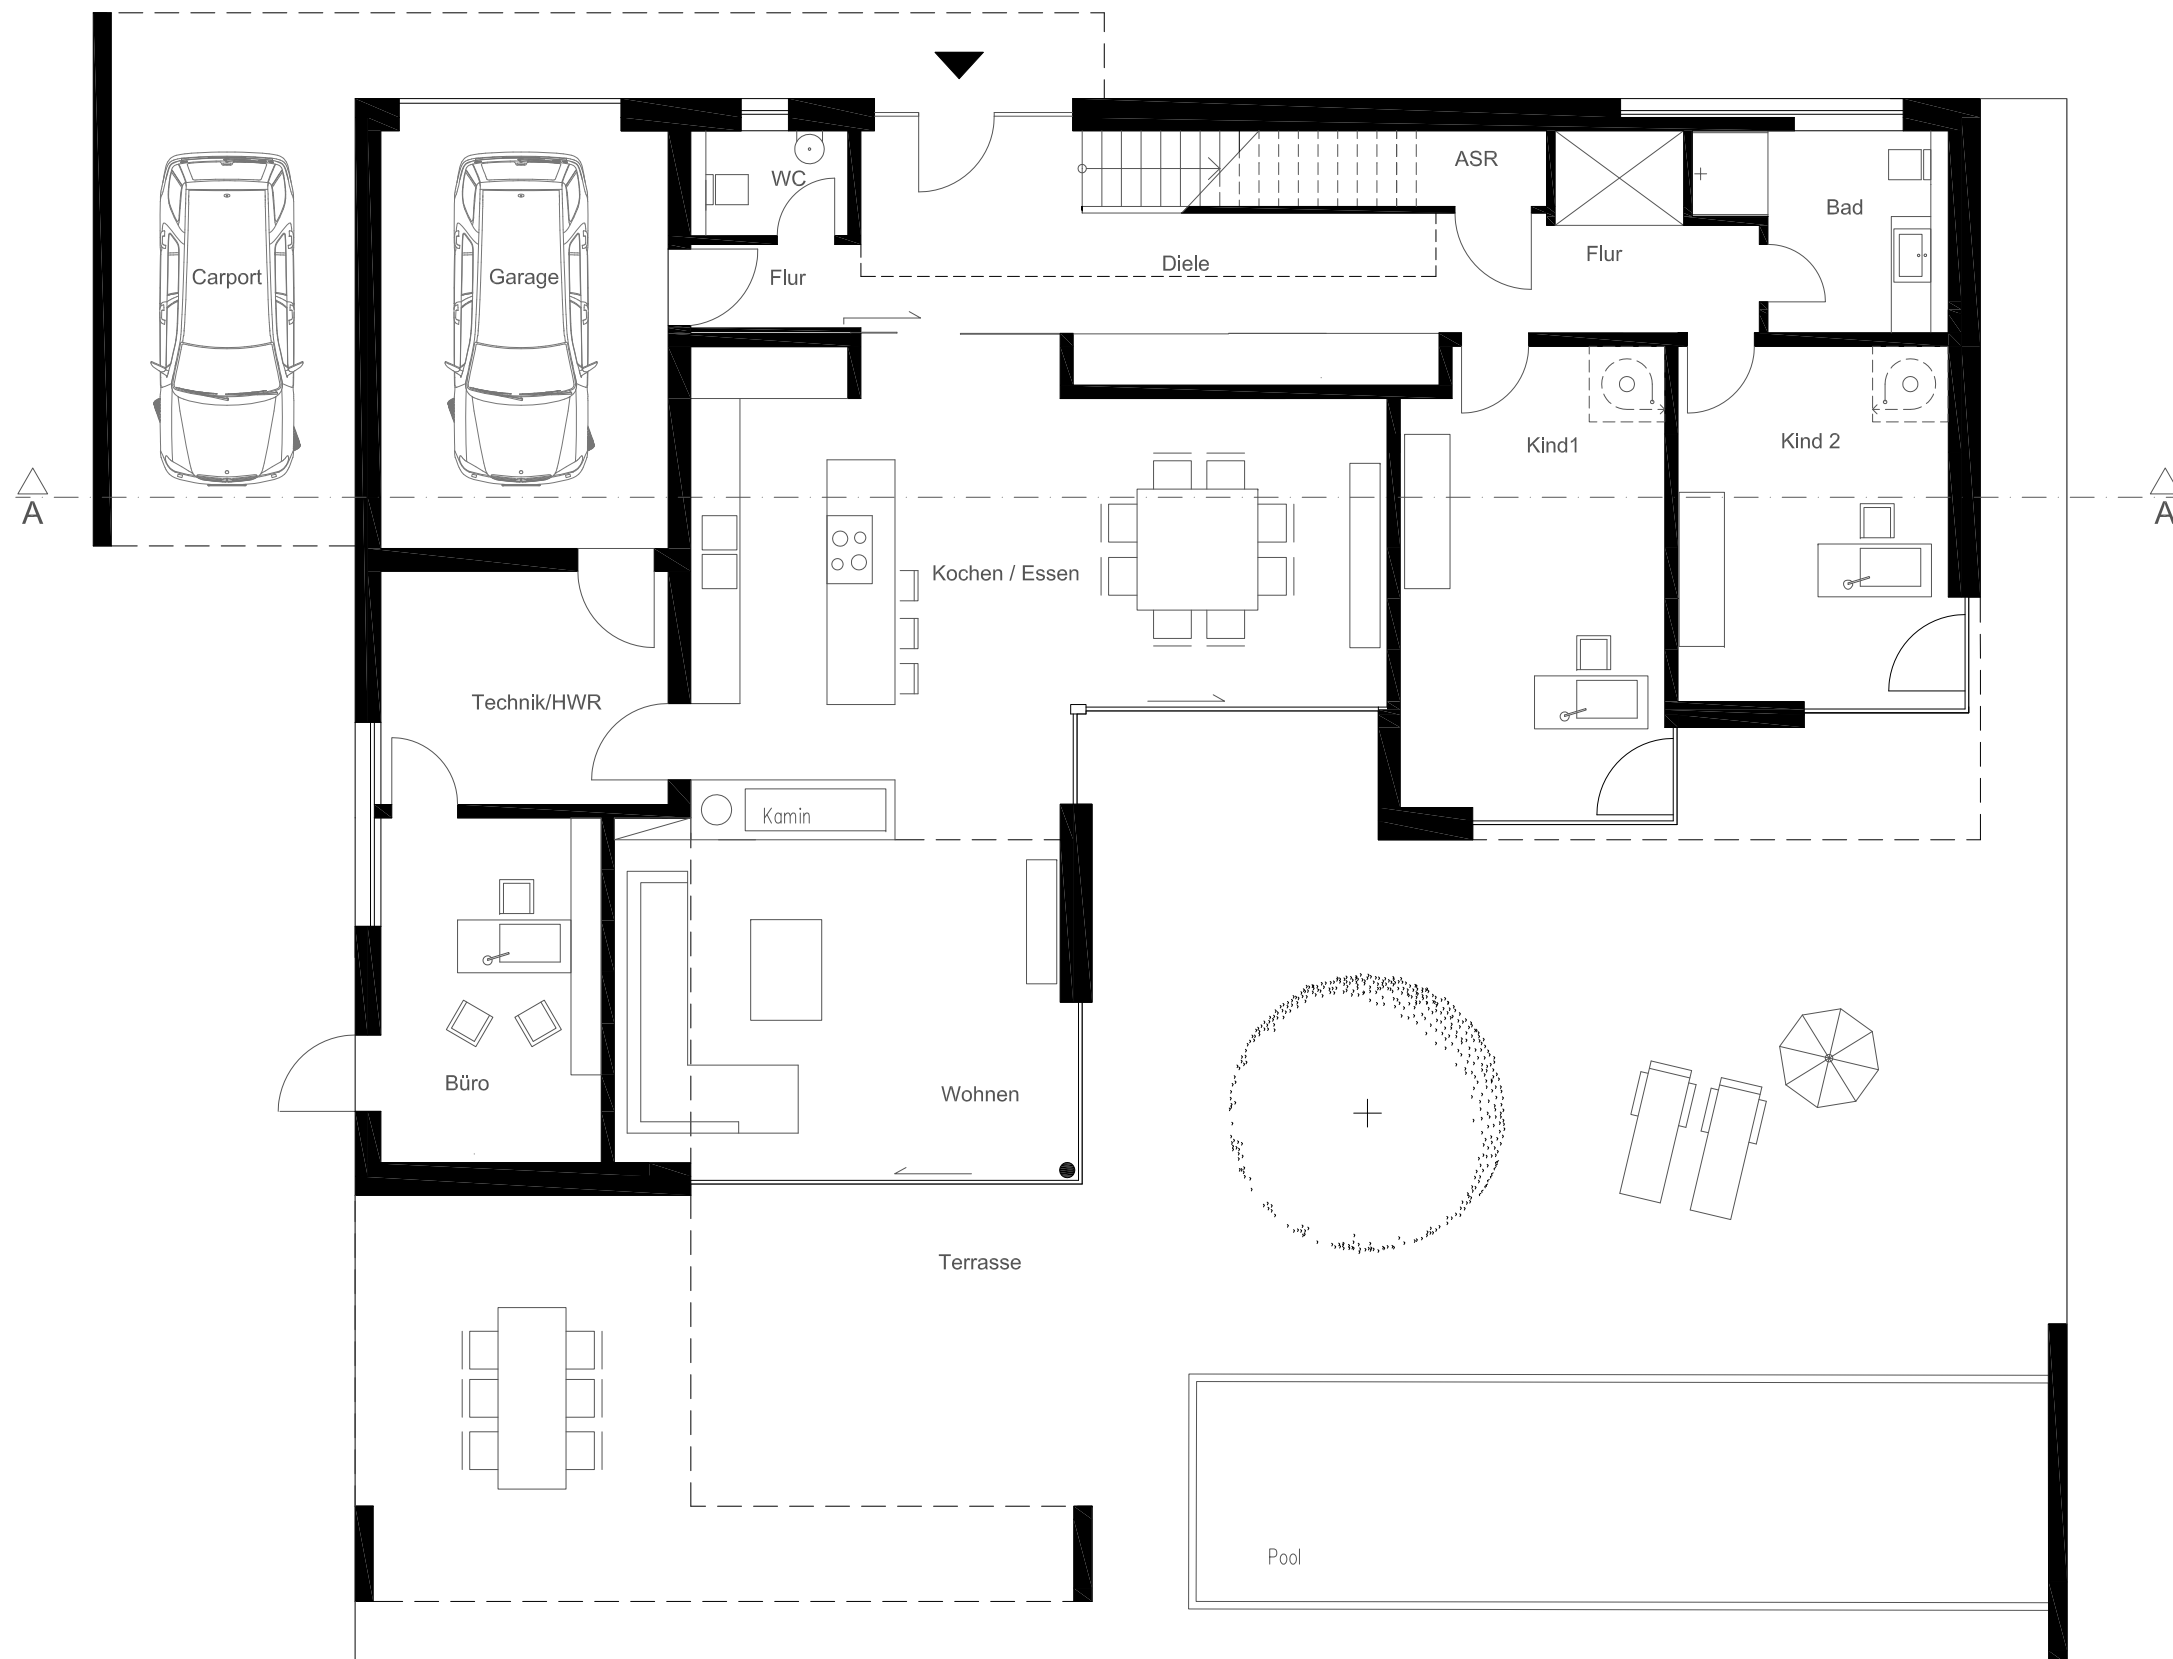

kubus in sichtbeton

grundriss eg

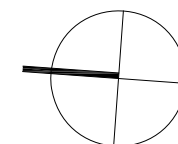

wirges-klein architekten