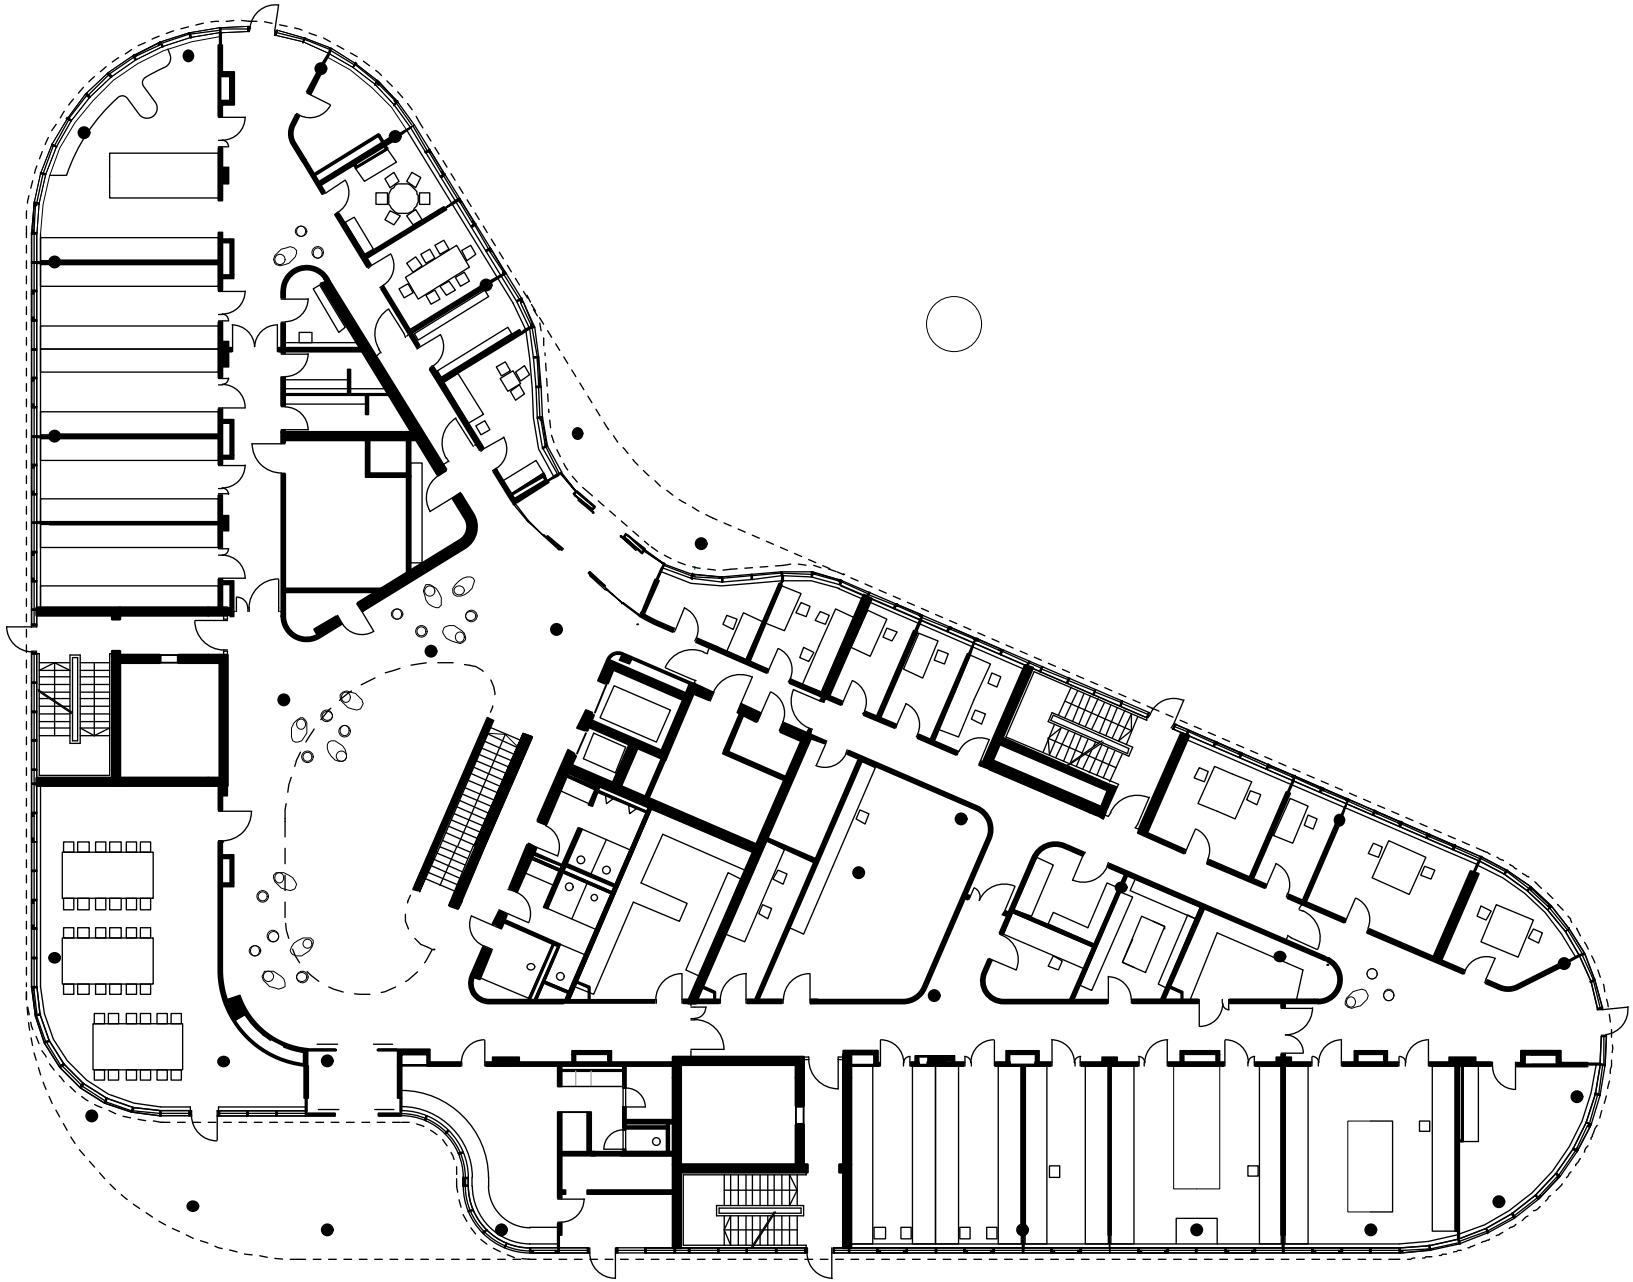

Erdgeschoss
Neubau Lebenswissenschaften

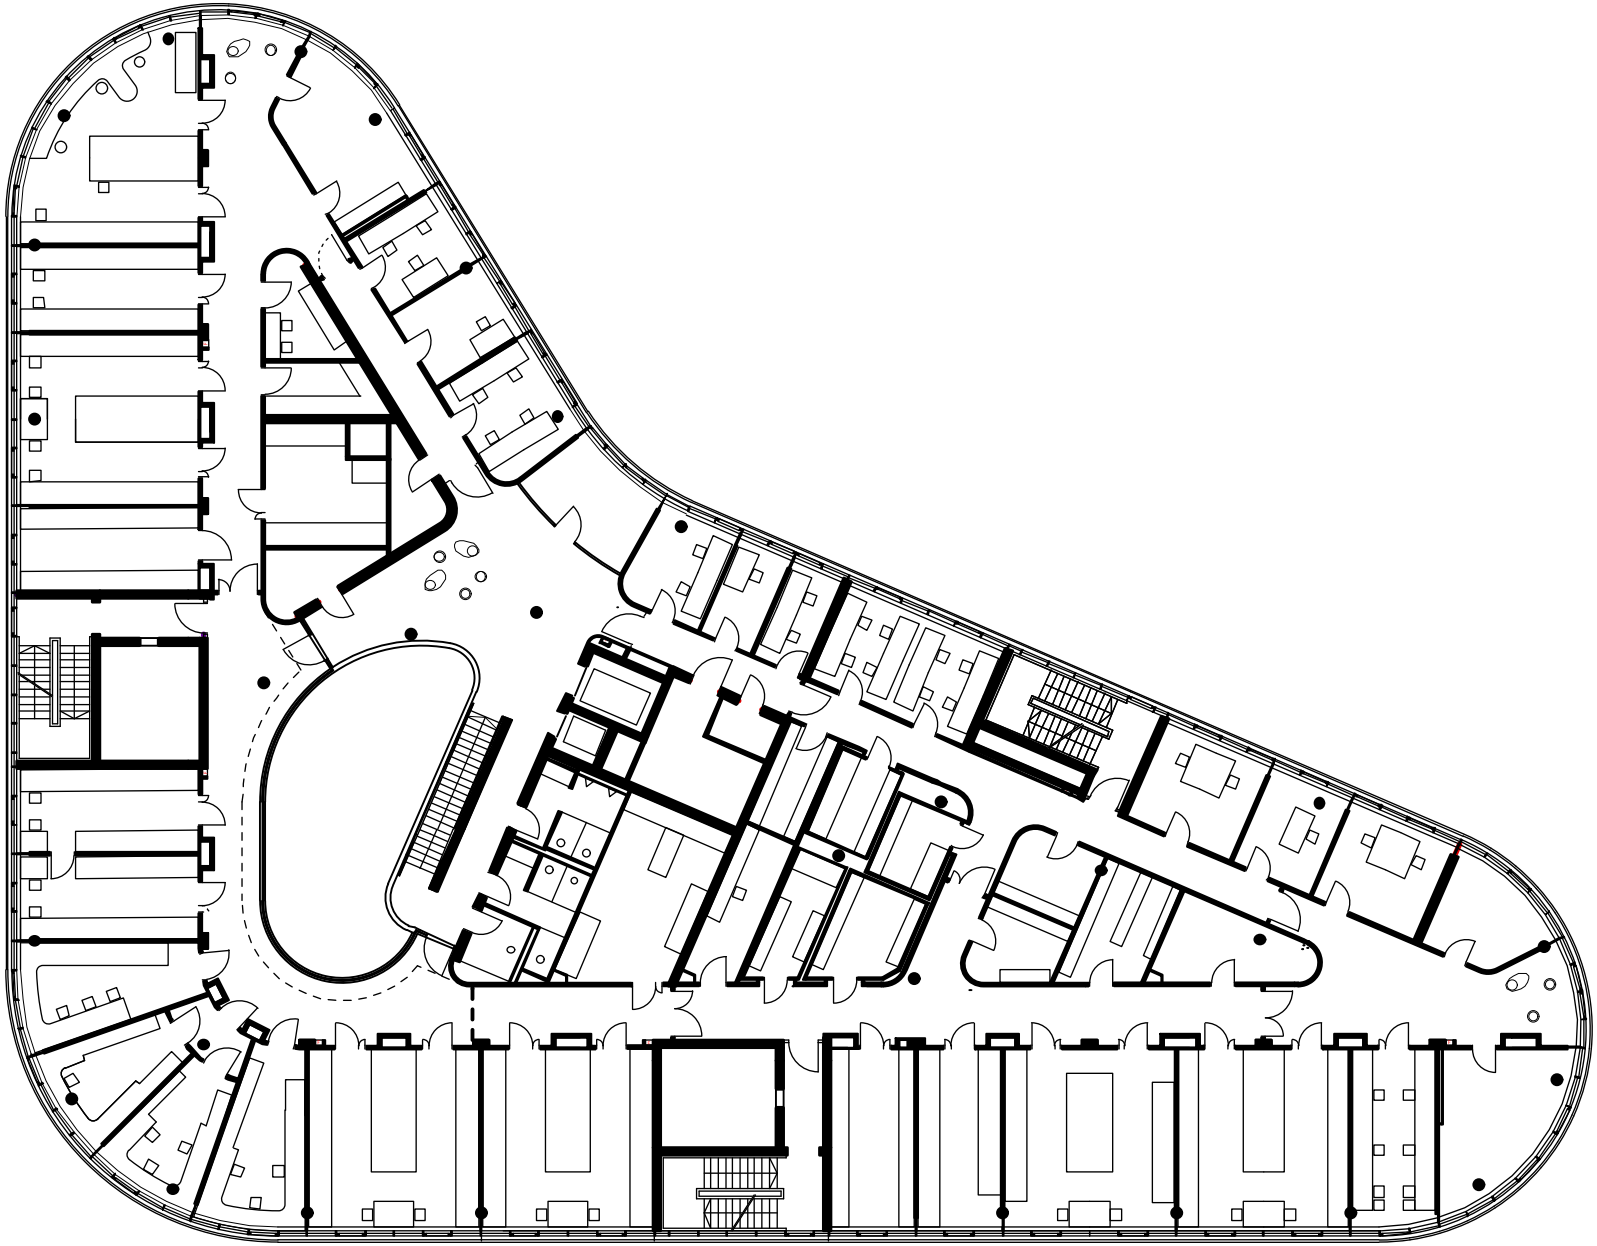

1-2. Obergeschoss
Neubau Lebenswissenschaften