


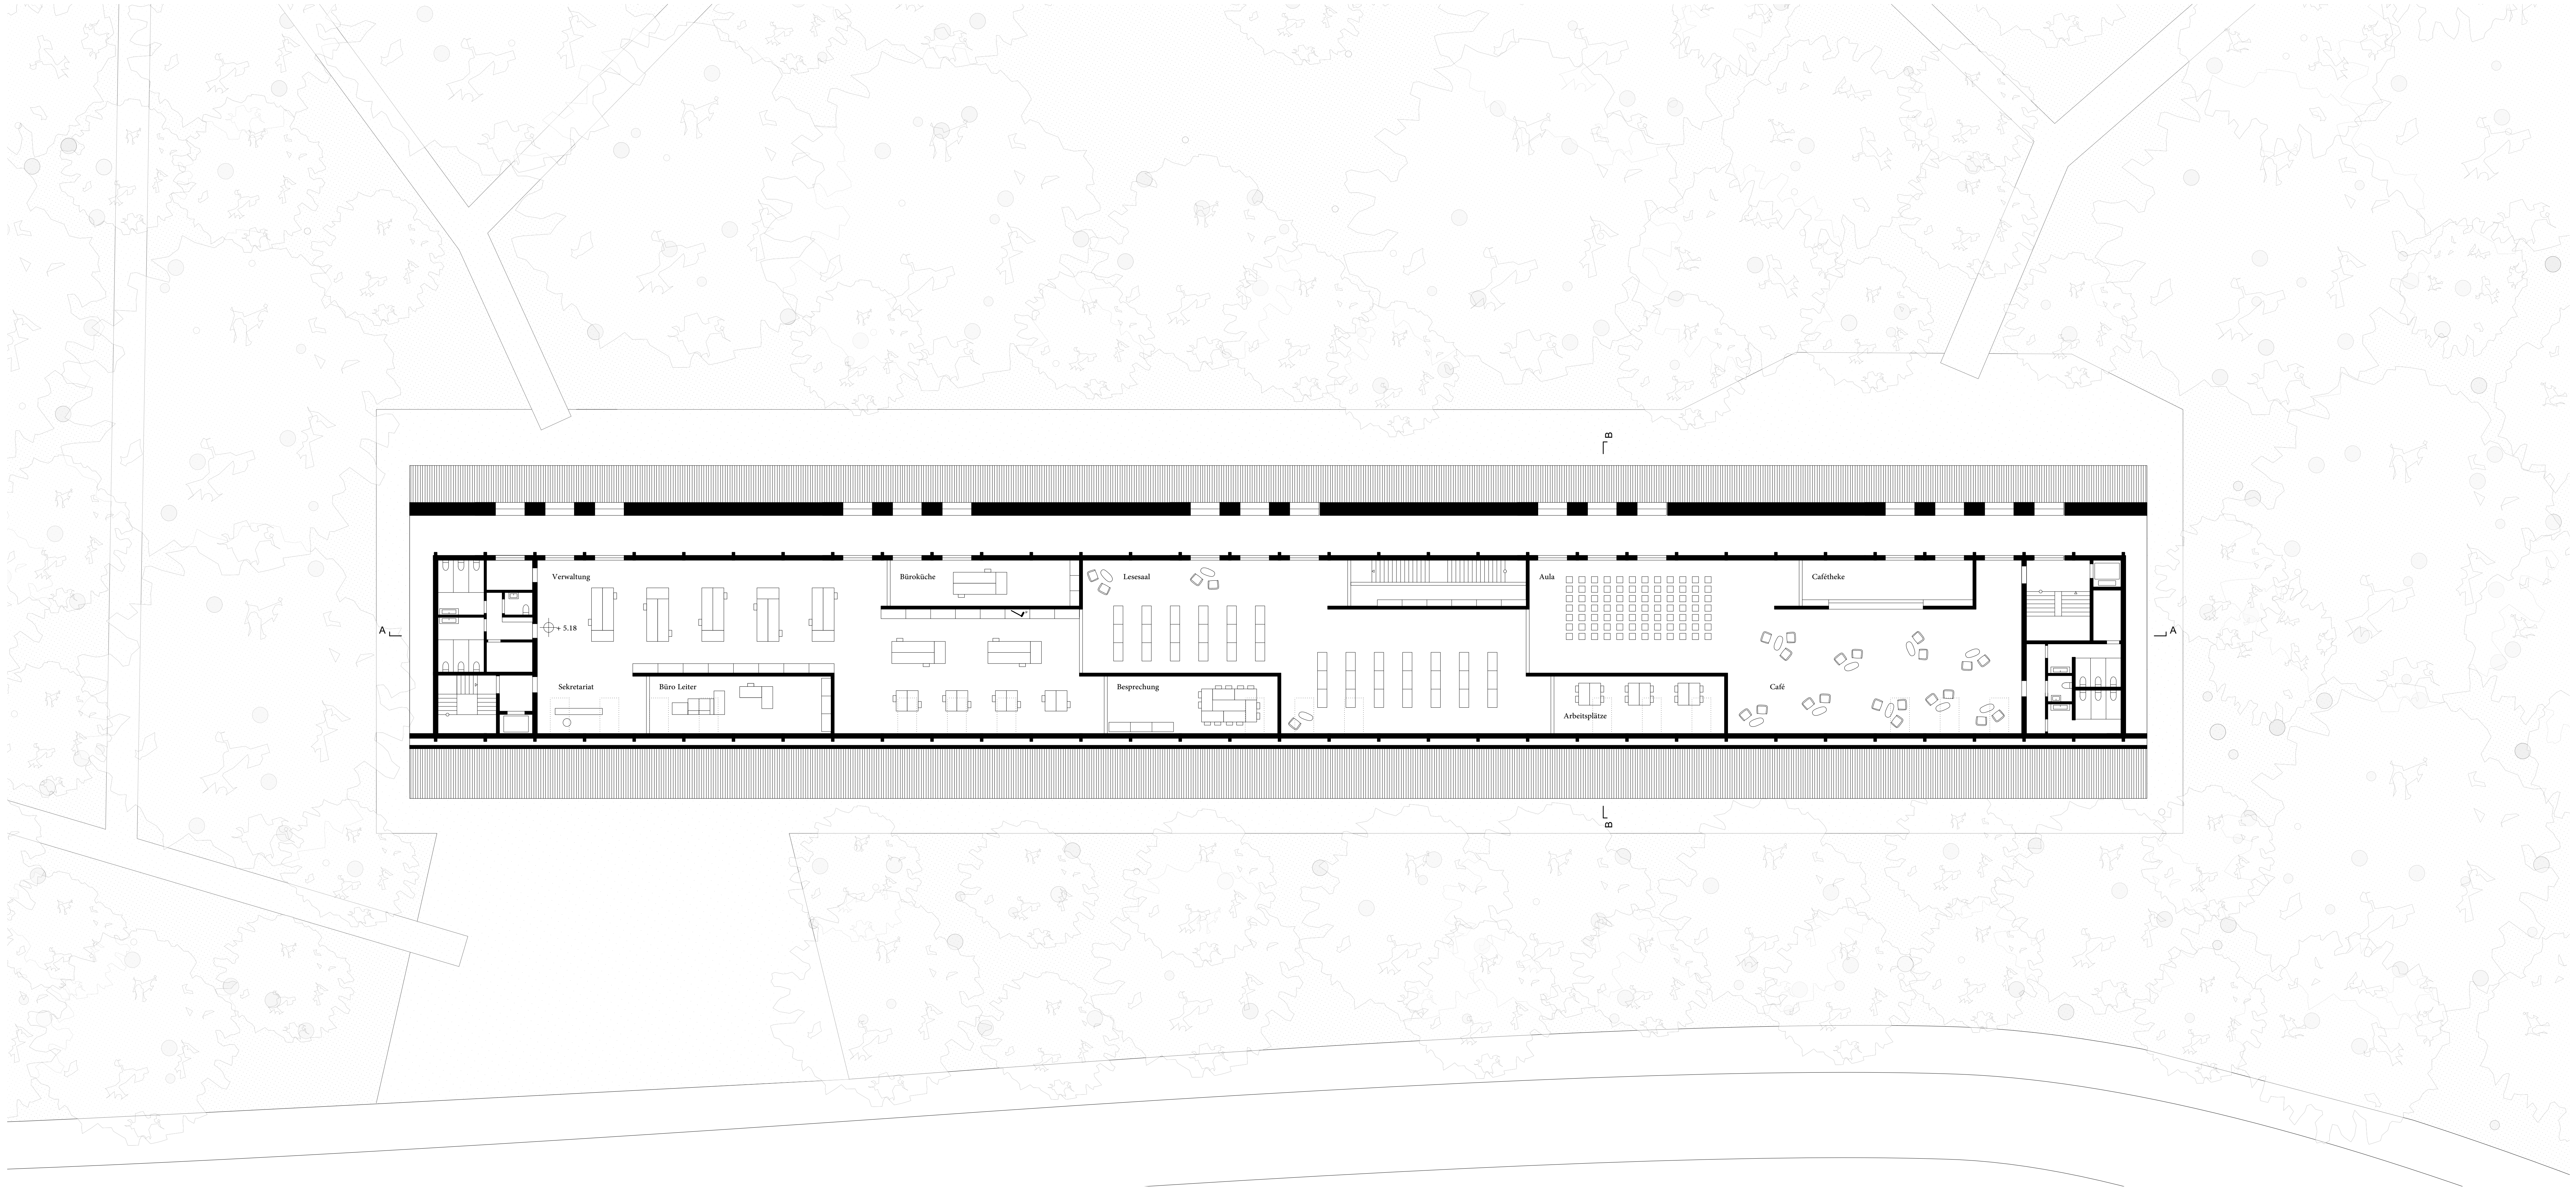

Obergeschoss Museum I Verwaltung, Lesesaal und Café

