

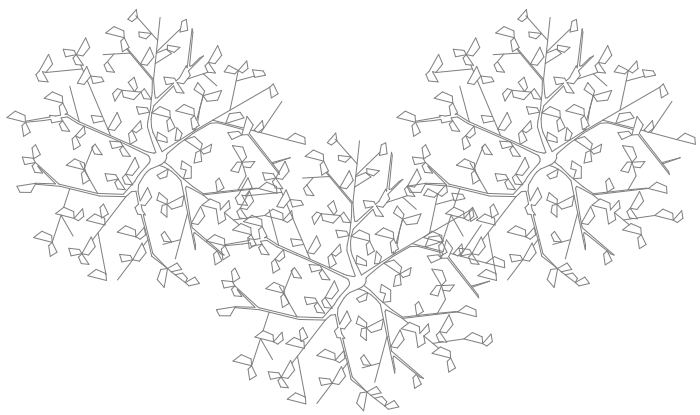


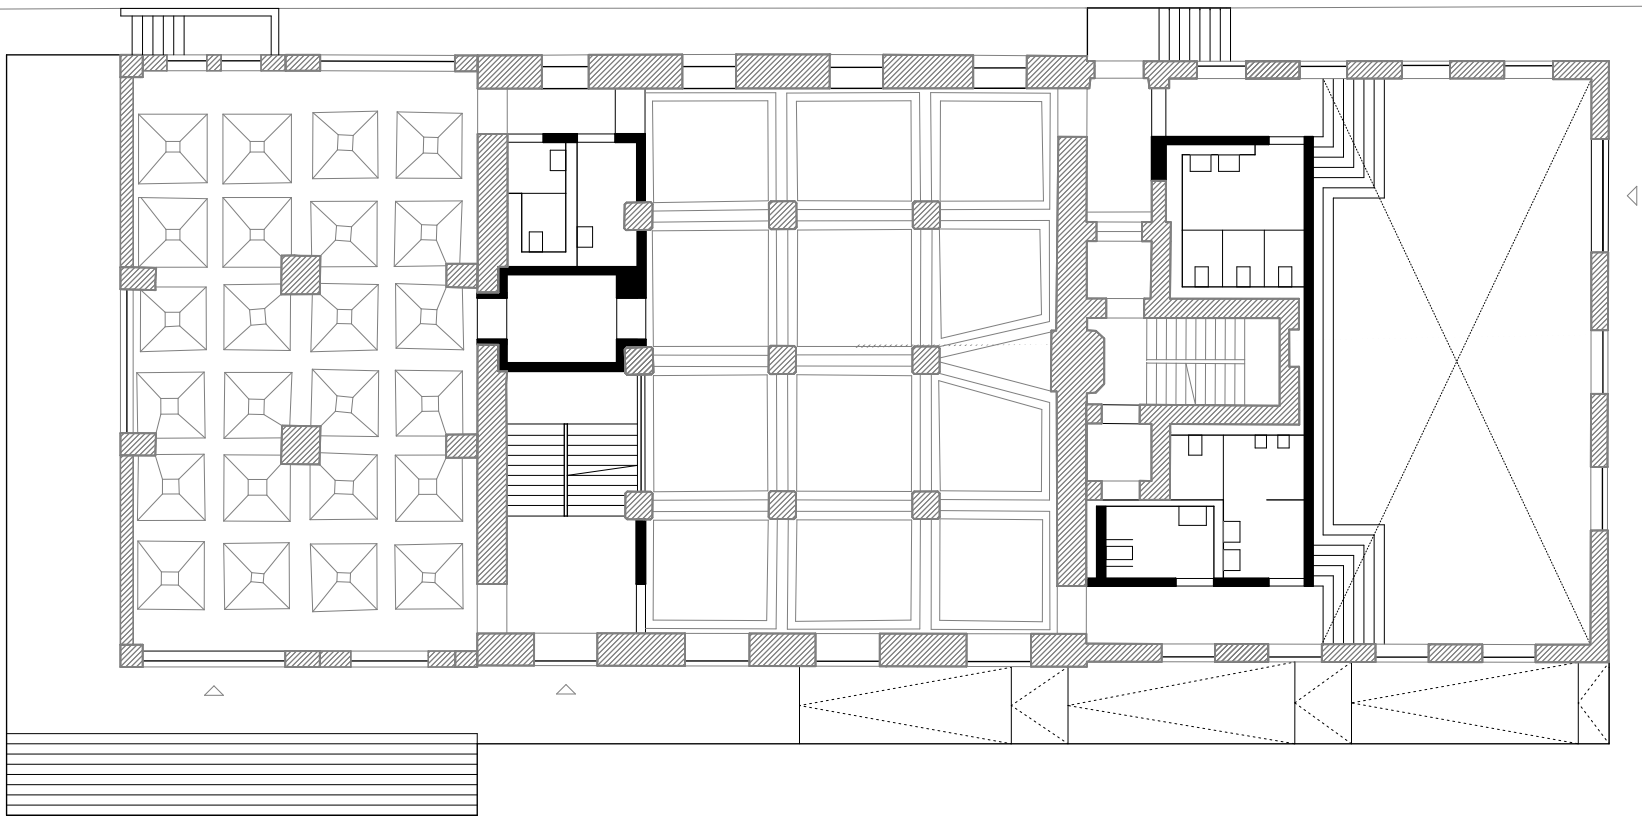

0 1 5 10
Kornversuchsspeicher
Erdgeschoss

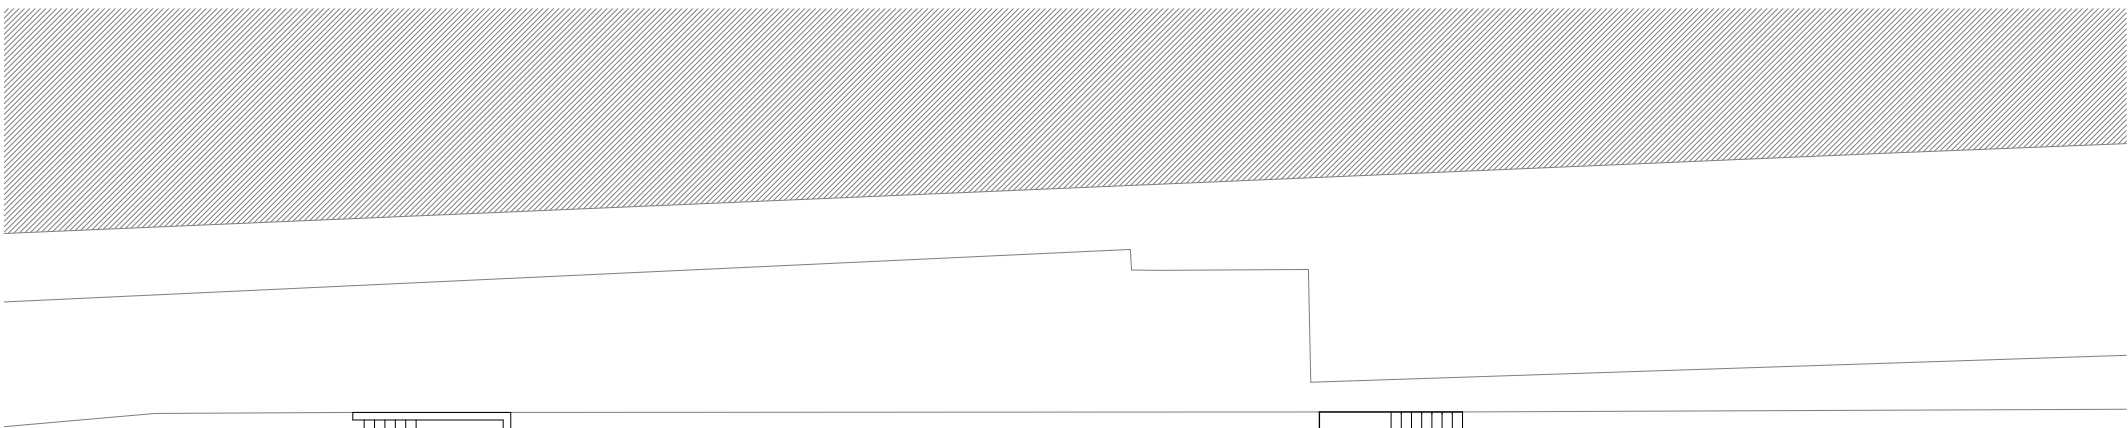