



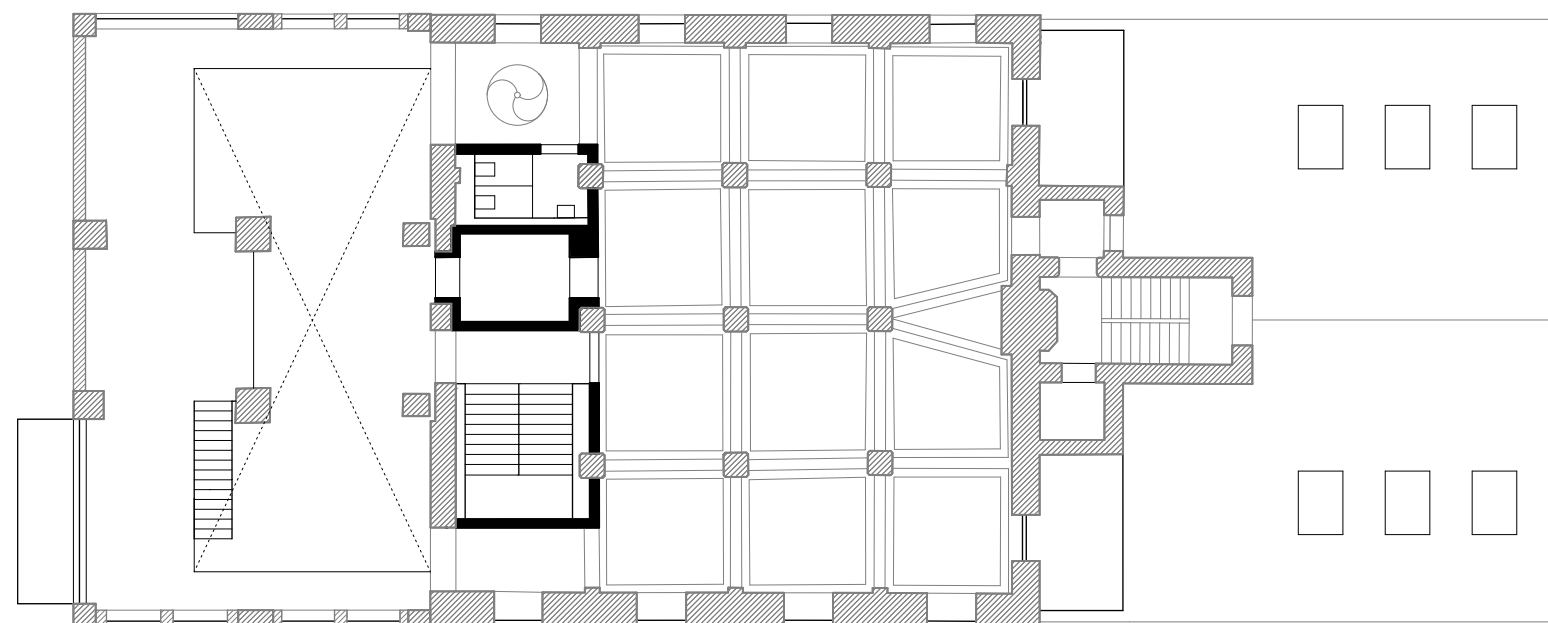

0 1 5 10

Kornversuchsspeicher
1. Obergeschoss

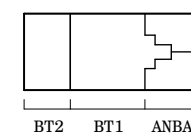

BT2 BT1 ANBAU