
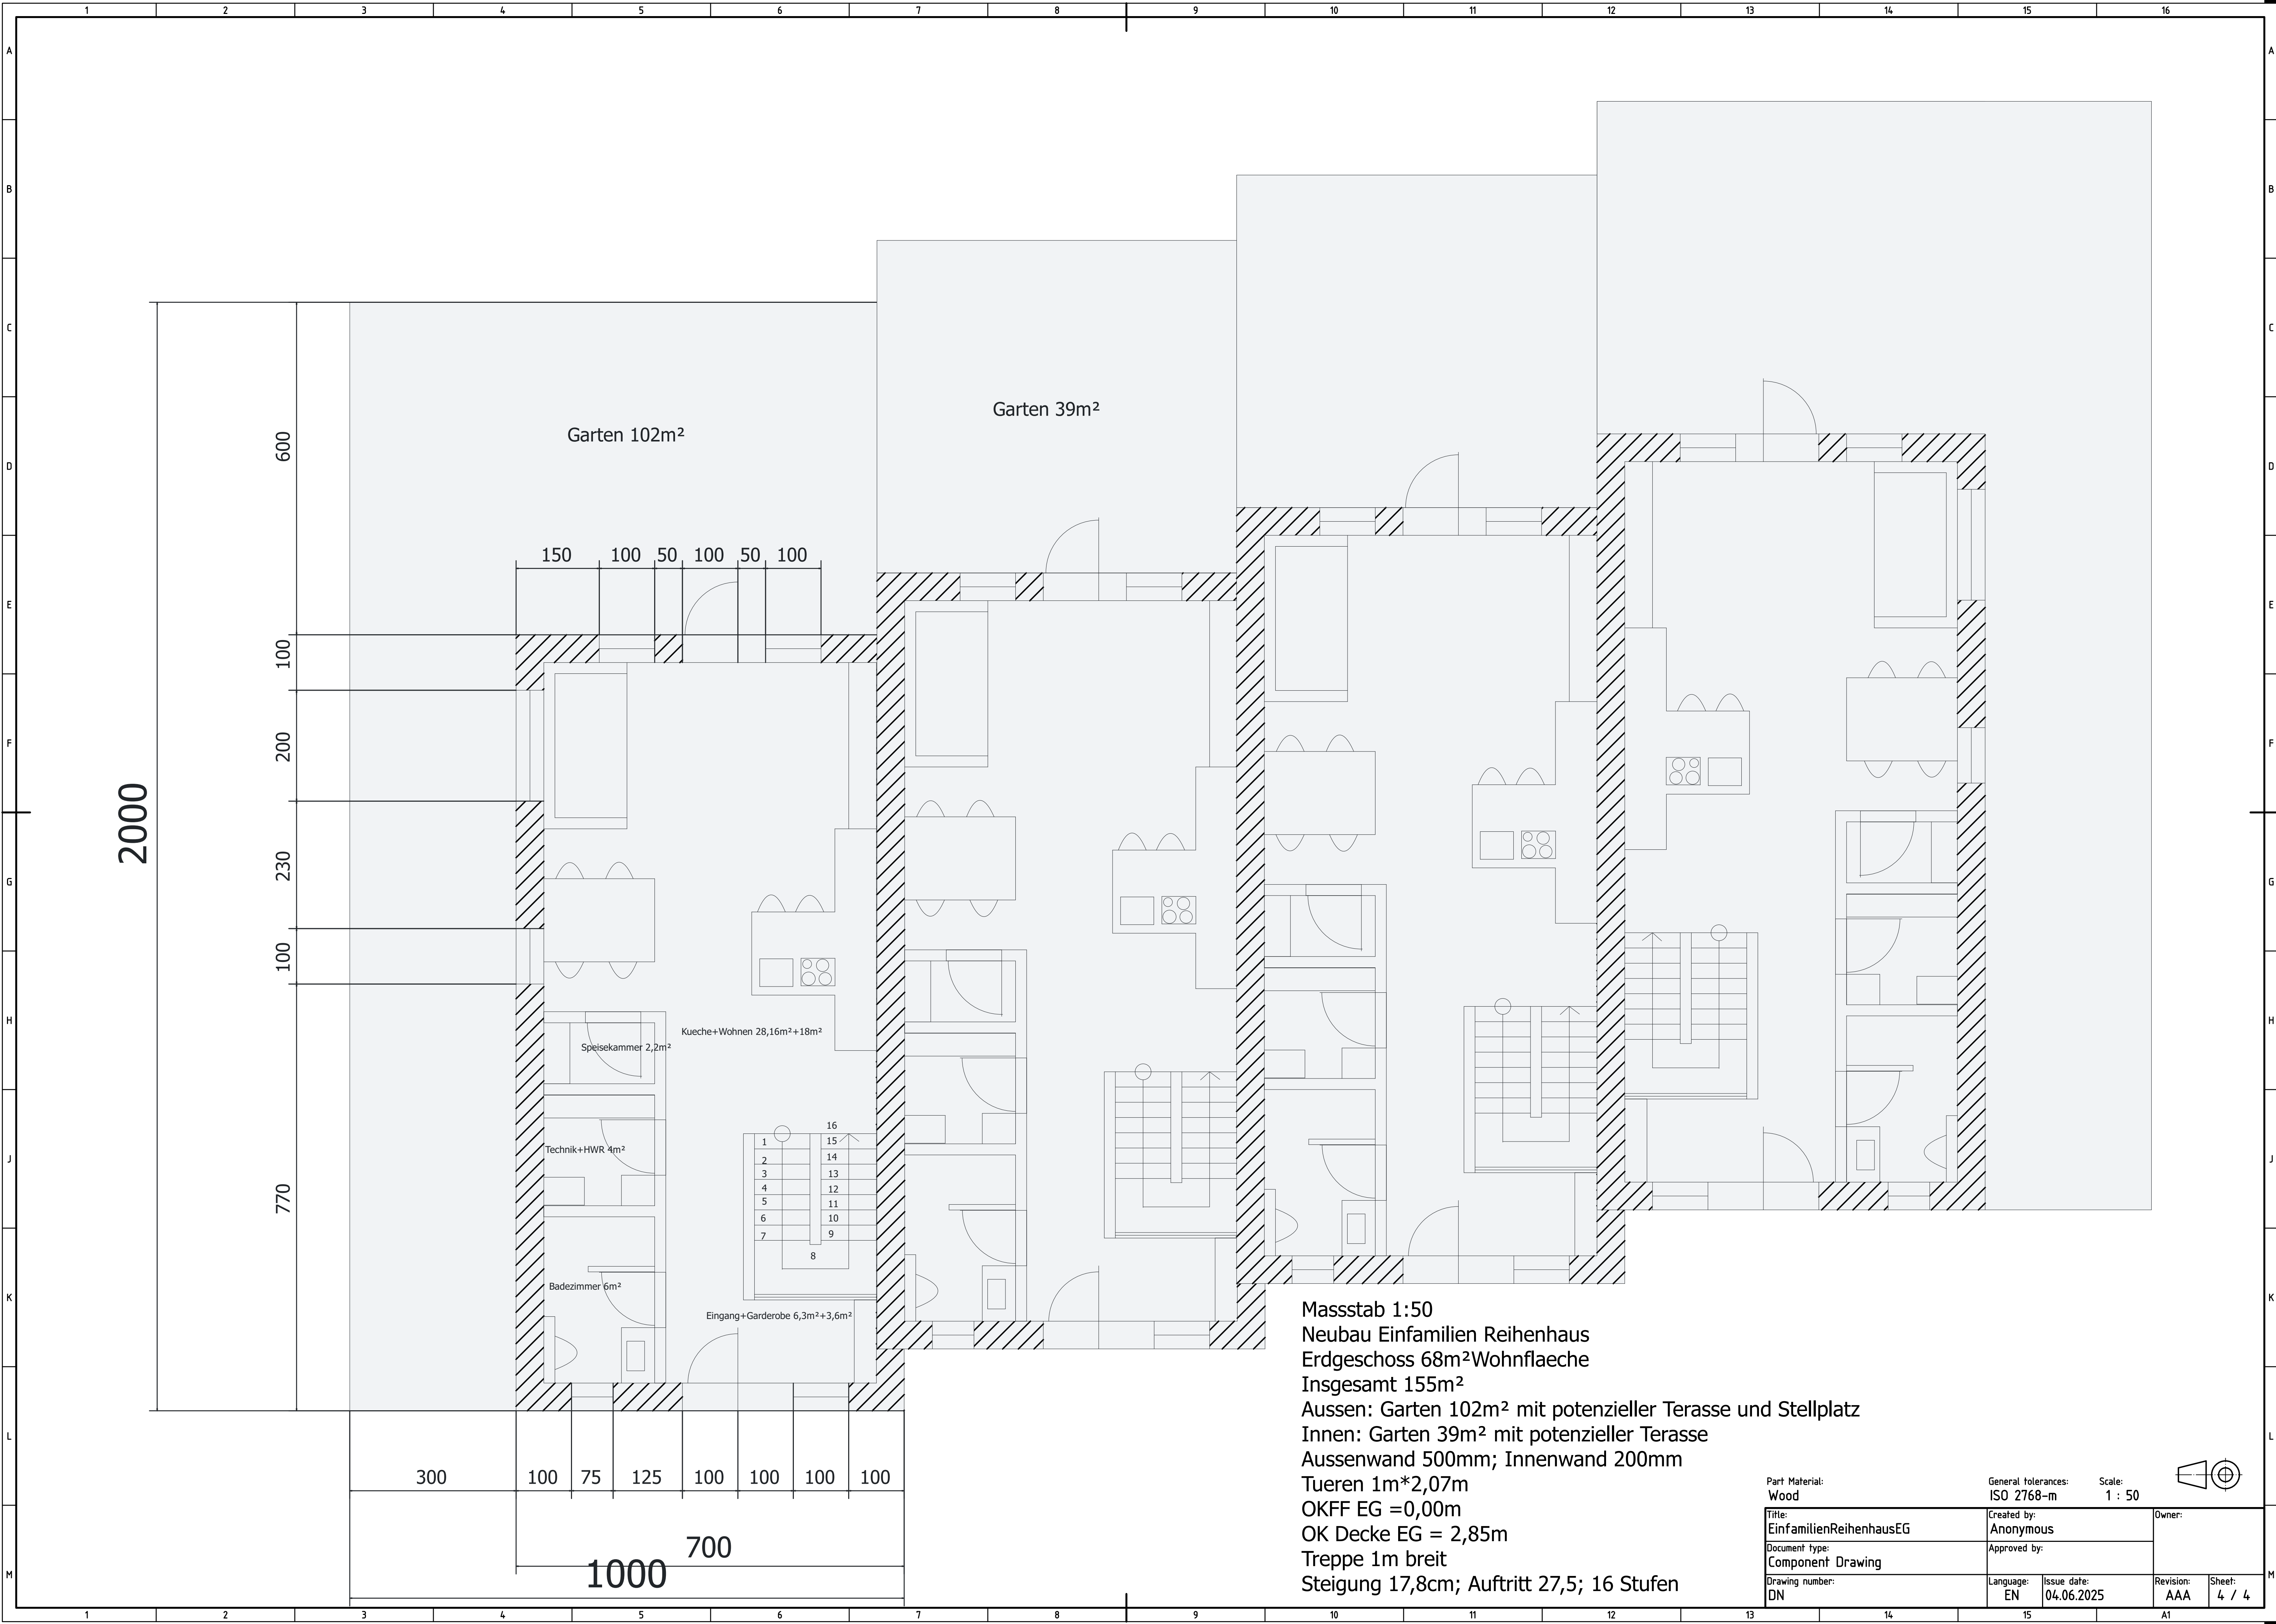


 

Masstab 1:50
Neubau Einfamilien Reihenhause
Erdgeschoss 68m²Wohnflaeche
Insgesamt 155m²
Aussen: Garten 102m² mit potenzieller Terasse und Stellplatz
Innen: Garten 39m² mit potenzieller Terasse
Aussenwand 500mm; Innenwand 200mm
Tueren 1m*2,07m
OKFF EG =0,00m
OK Decke EG = 2,85m
Treppe 1m breit
Steigung 17,8cm; Auftritt 27,5; 16 Stufen

Part Material: Wood	General tolerances: ISO 2768-m	Scale: 1 : 50		
Title: EinfamilienReihenhausEG	Created by: Anonymous	Owner:		
Document type: Component Drawing	Approved by:			
Drawing number: DN	Language: EN	Issue date: 04.06.2025	Revision: AAA	Sheet: 4 / 4