


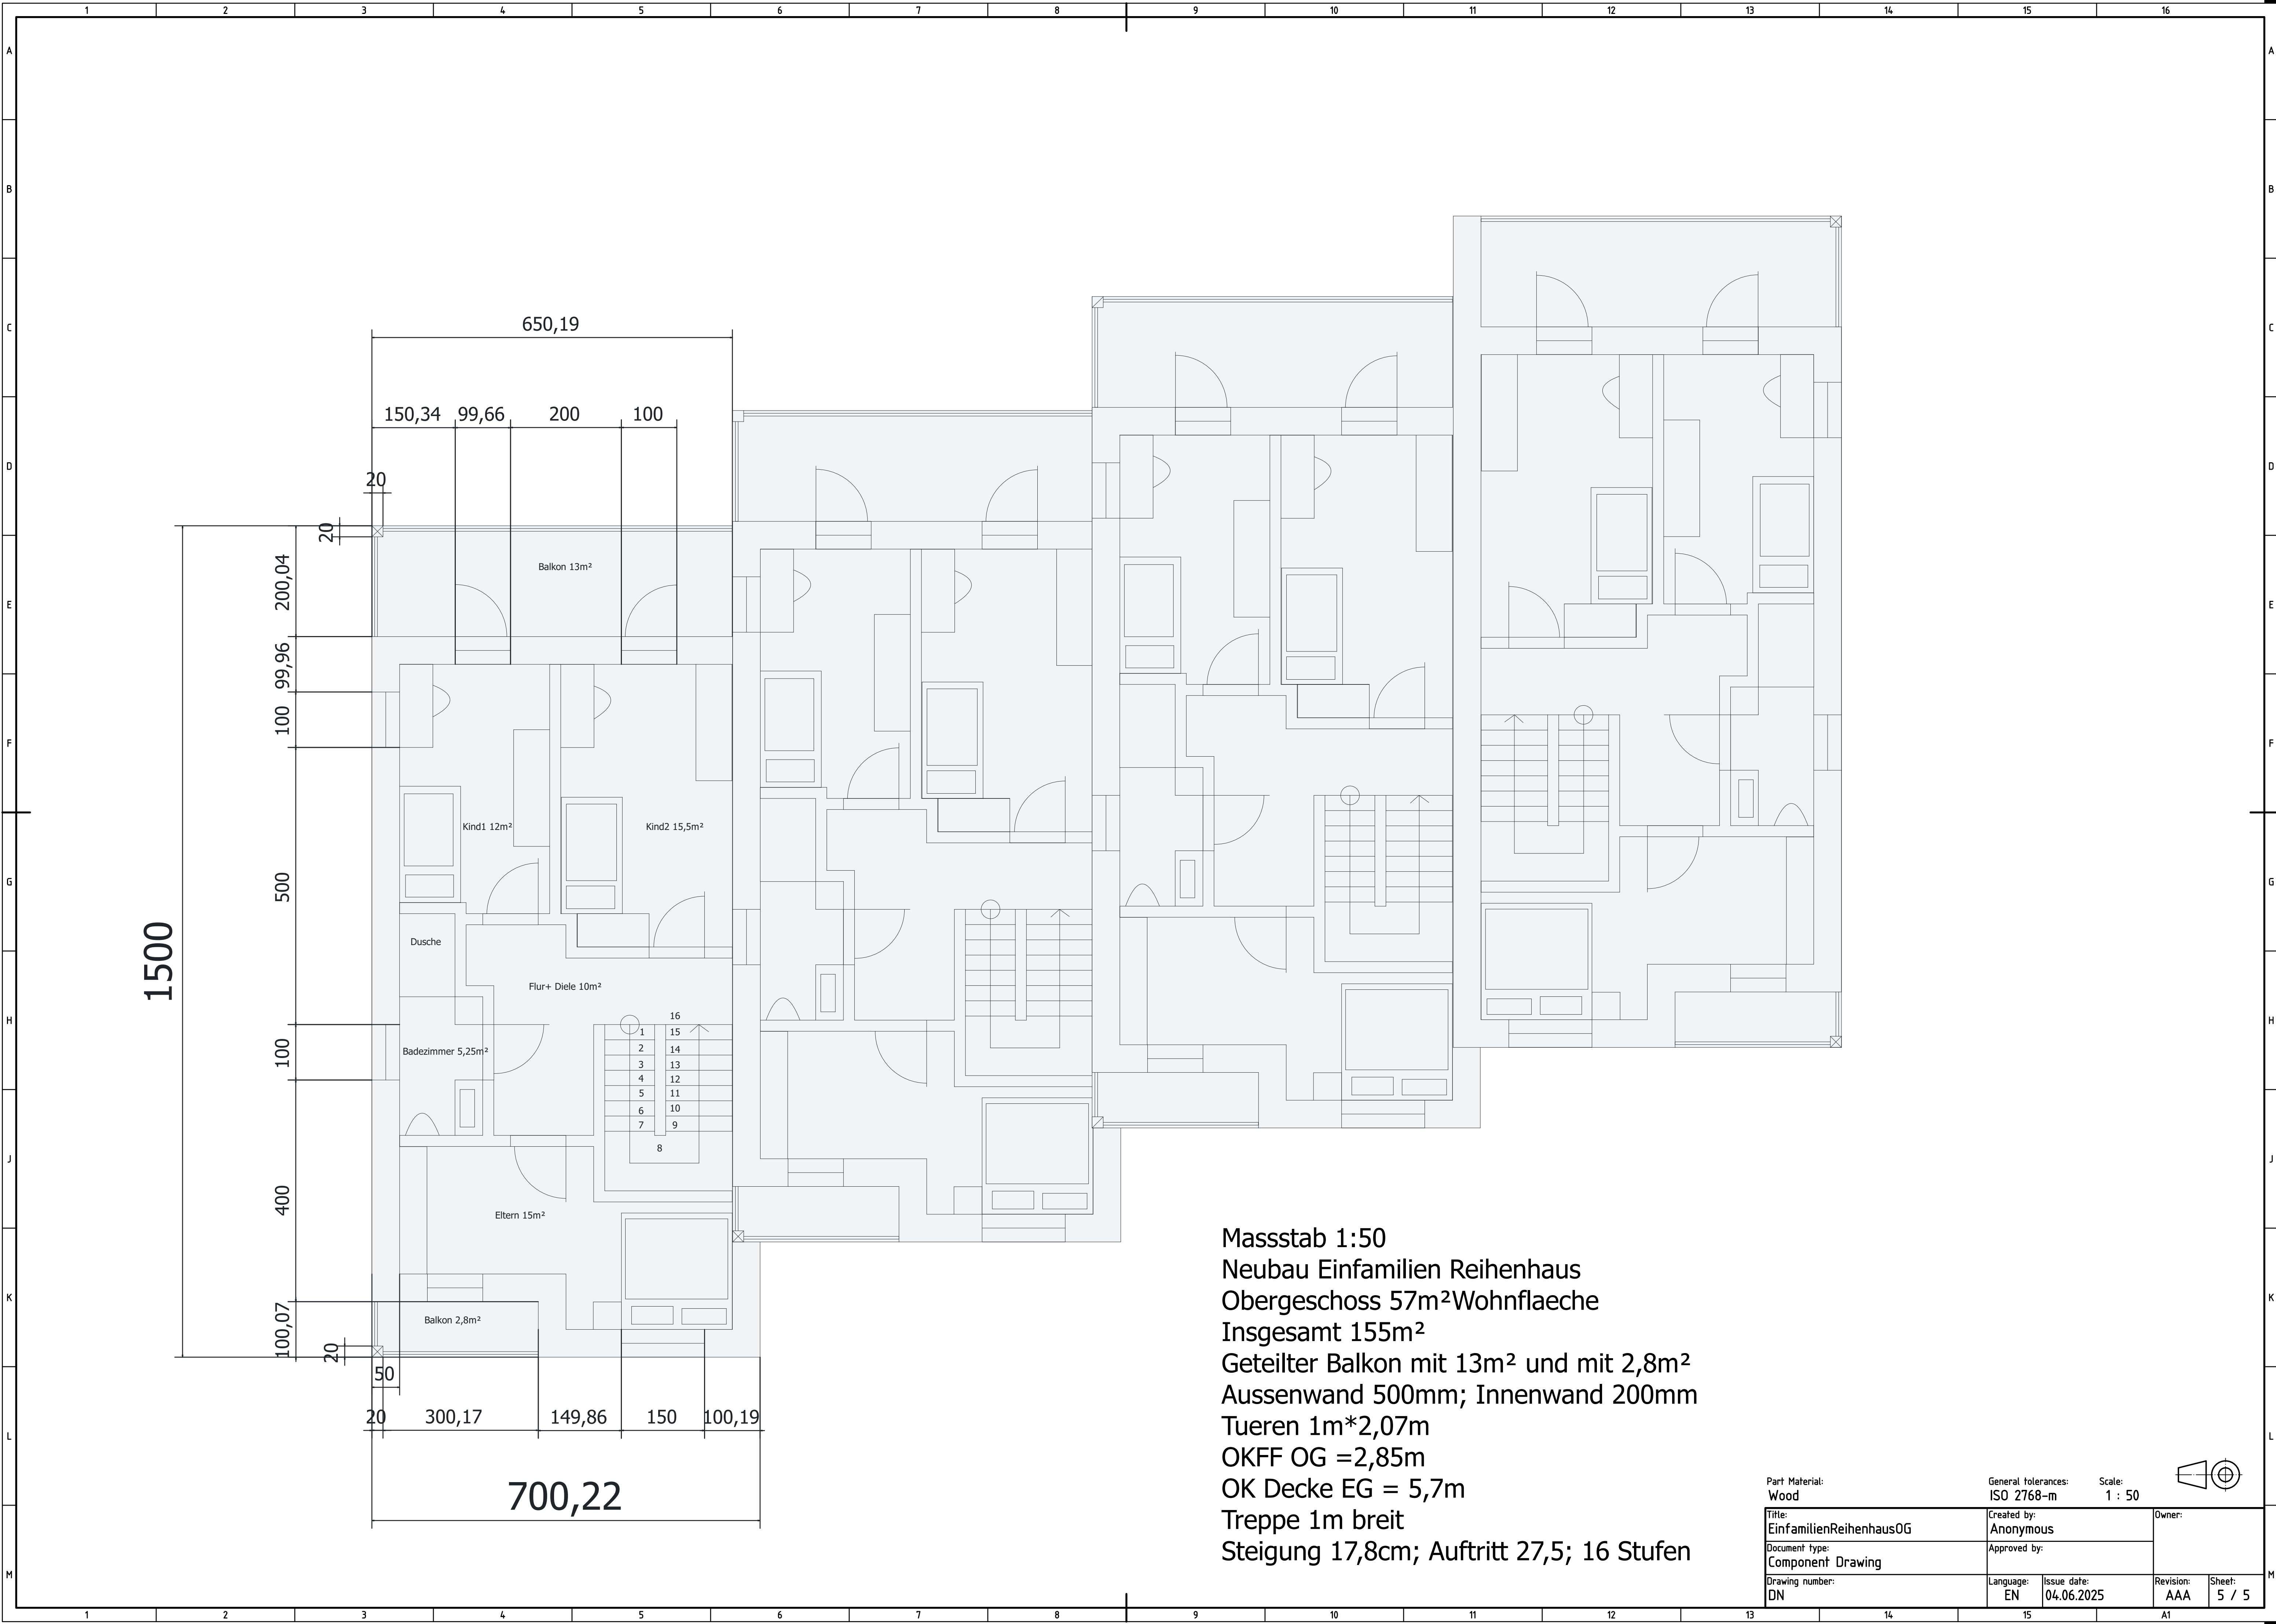

1500

650,19

150,34 99,66 200 100

20

20

200,04

99,96

100

500

100

400

100,07

20

20 300,17 149,86 150 100,19

700,22

Masstab 1:50
Neubau Einfamilien Reihenhaus
Obergeschoss 57m²Wohnflaeche
Insgesamt 155m²
Geteilter Balkon mit 13m² und mit 2,8m²
Aussenwand 500mm; Innenwand 200mm
Tueren 1m*2,07m
OKFF OG =2,85m
OK Decke EG = 5,7m
Treppe 1m breit
Steigung 17,8cm; Auftritt 27,5; 16 Stufen

