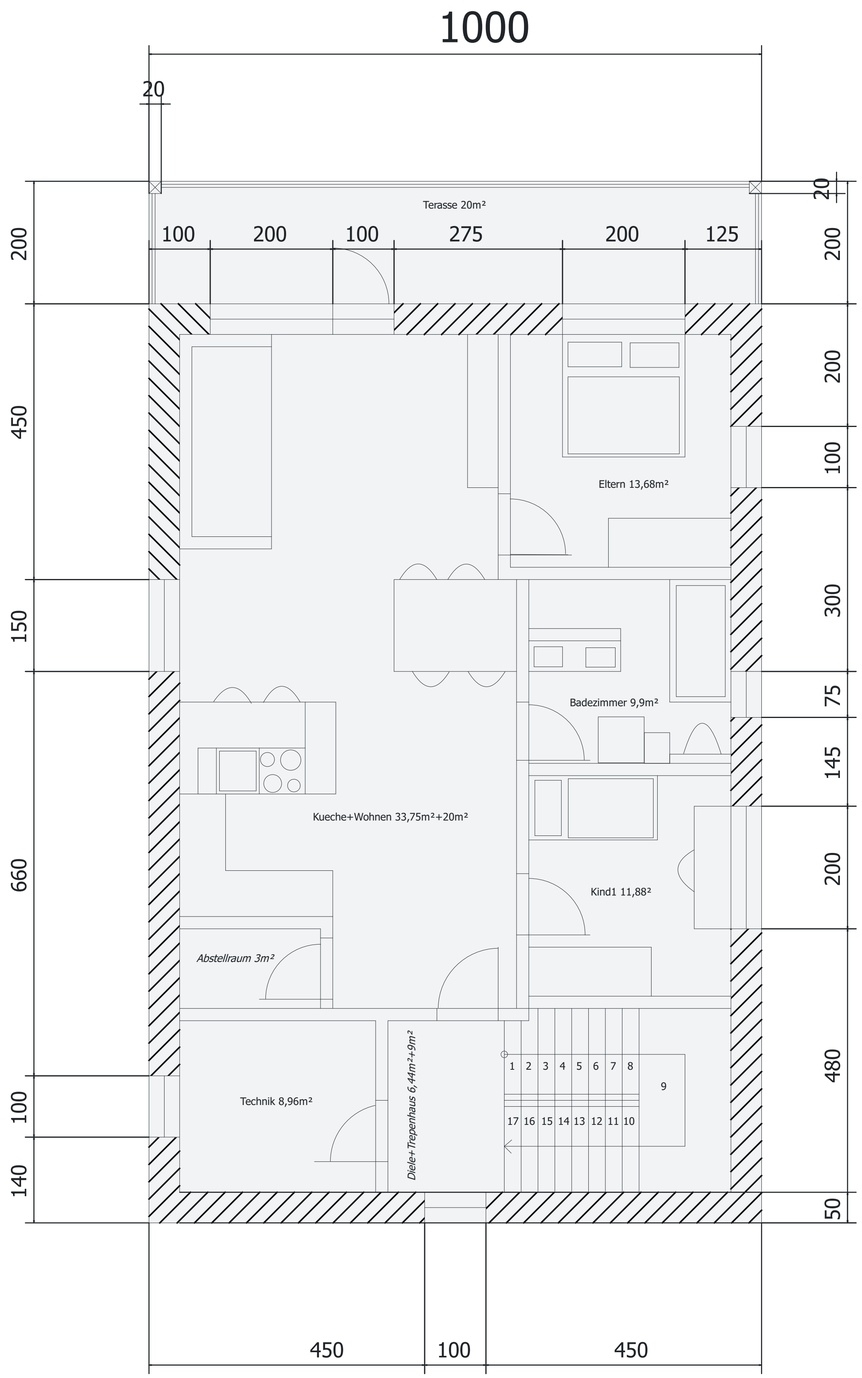

Massstab 1:50
Neubau MFH
97m² Wohnflaeche
Insgesamt 300m²
Aussenwand 500mm; Innenwand 200mm
Tueren 1m*2,07m
OKFF OG = 2,85m
OK Decke EG = 5,7m
Treppe 1,5m breit
Steigung 17cm; Auftritt 27,5cm; 17 Stufen

Part Material: Wood	General tolerances: ISO 2768-m		Scale: 1:50	
Title: GrundrissMFH1	Created by: Anonymous			Owner:
Document type: Component Drawing	Approved by:			
Drawing number: DN	Language: EN	Issue date: 01.06.2025	Revision: AAA	Sheet: 1 / 1