




Garten v. Nord-Osten

Casa S Entwurf - 20.07.08

Architekturwerkstatt Ladehoff

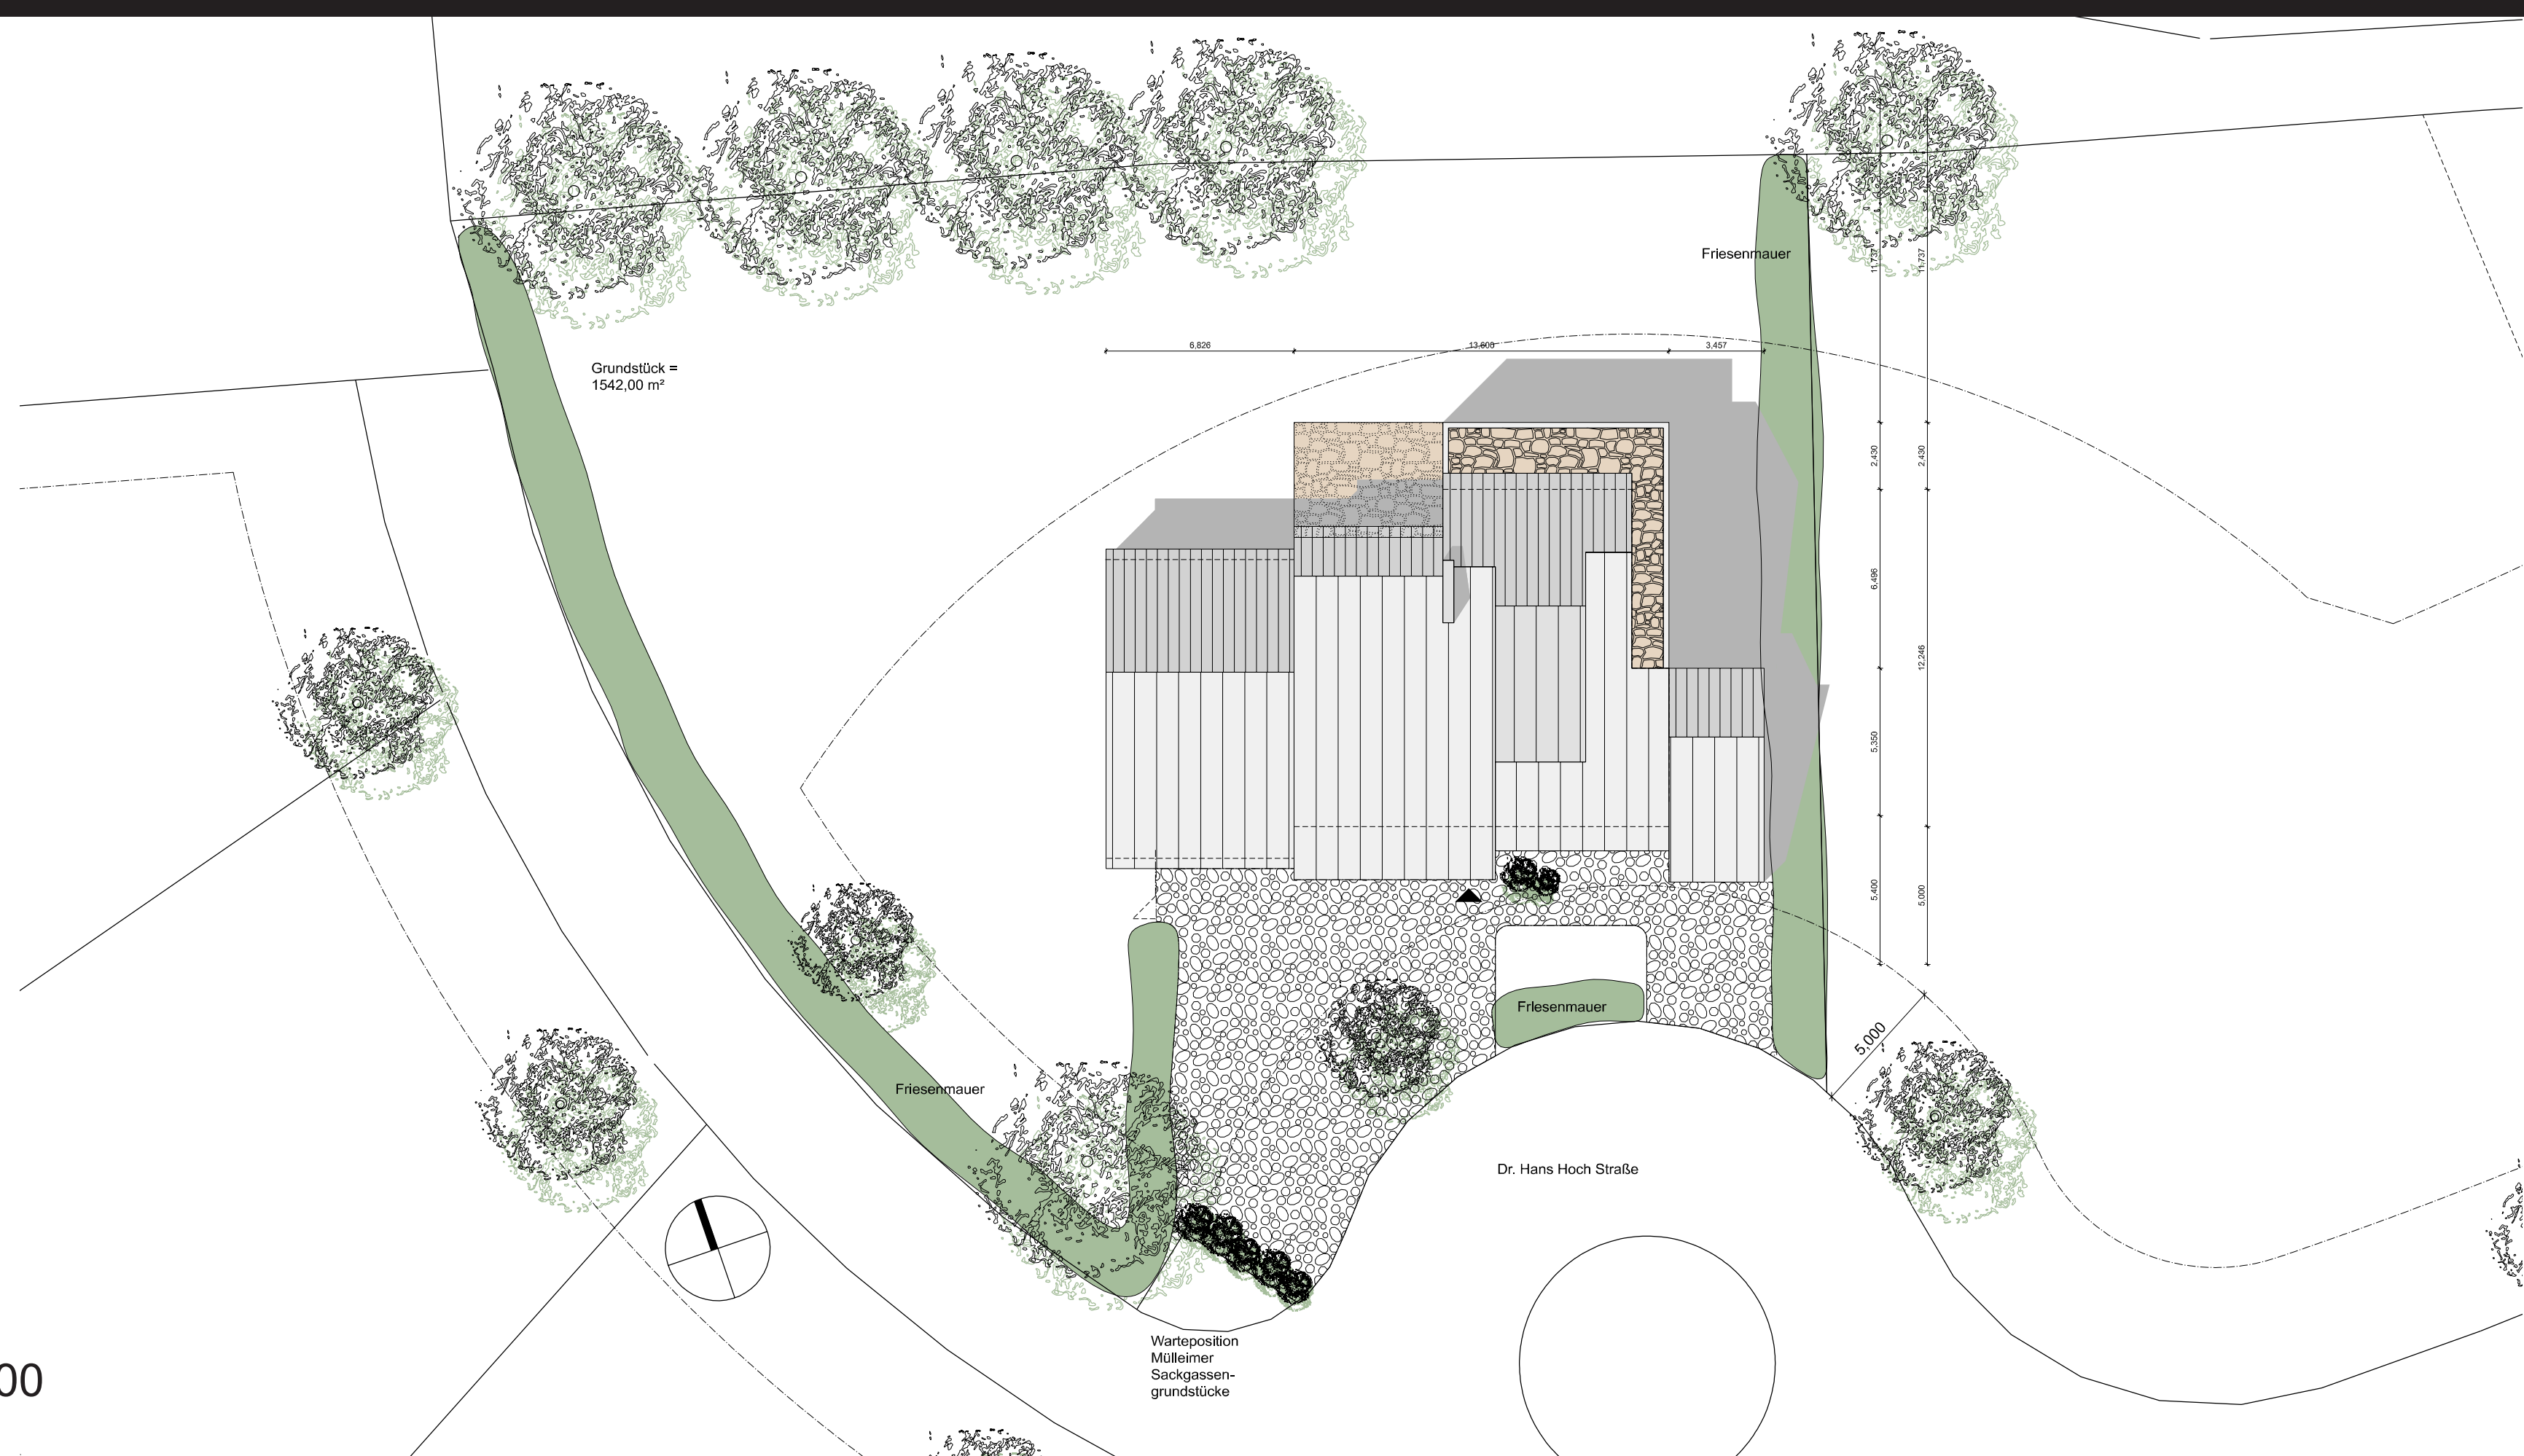

Lageplan 1:400



Ansicht Süden



ISO EG