



Grundrissausschnitt

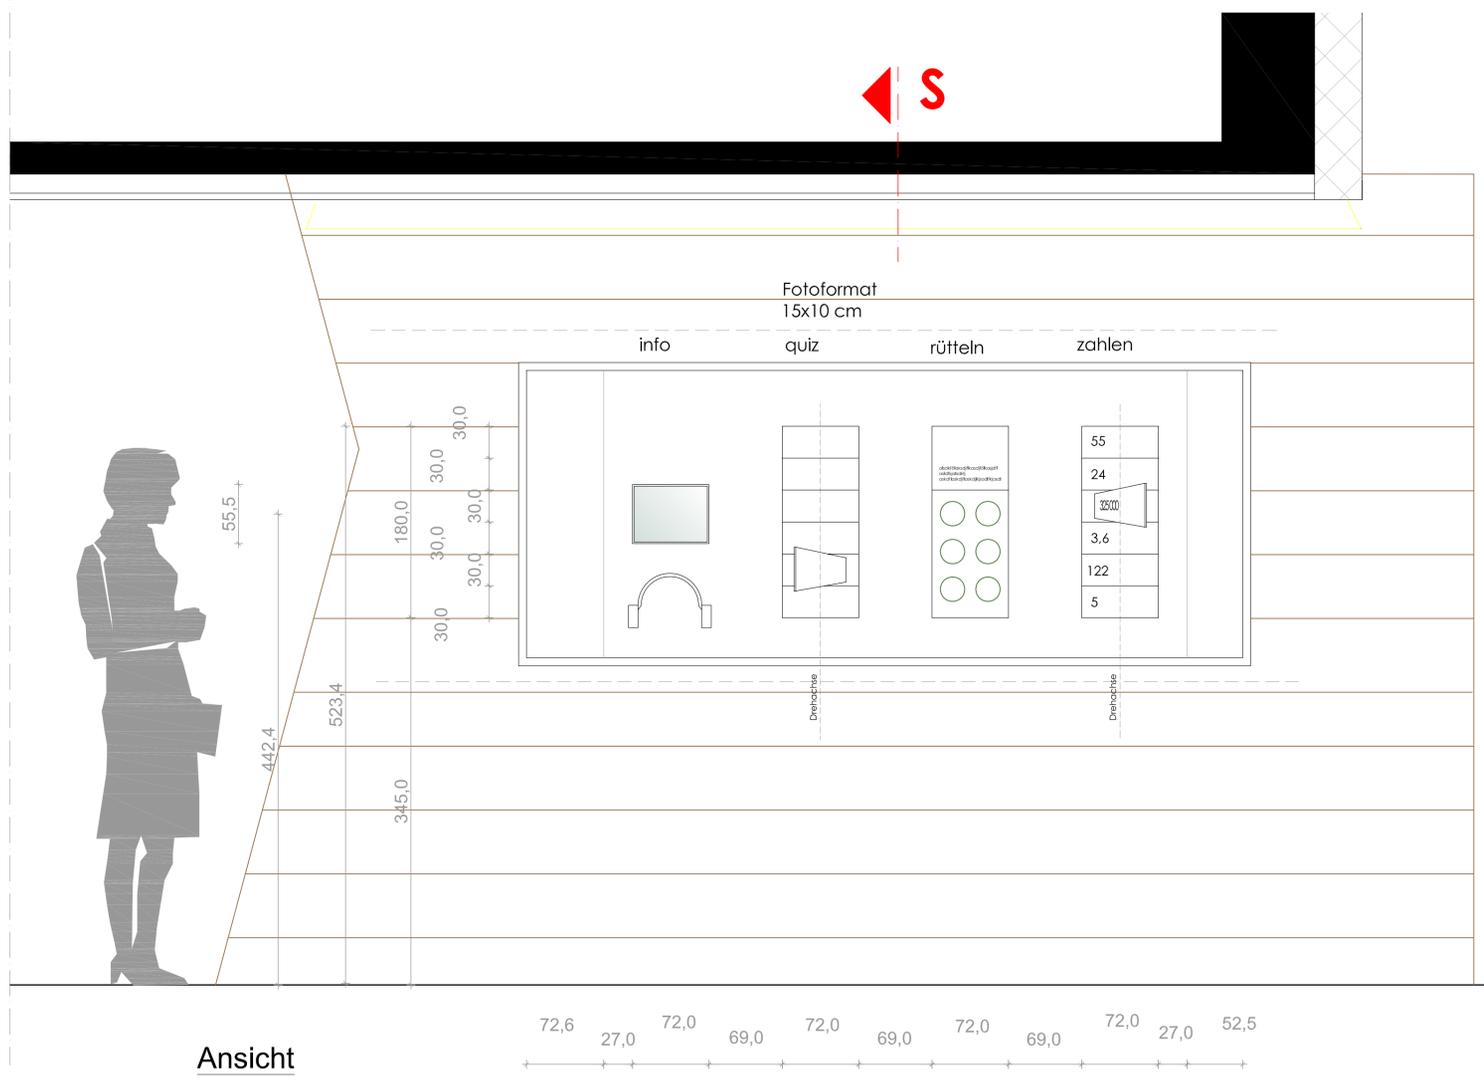

Ansicht

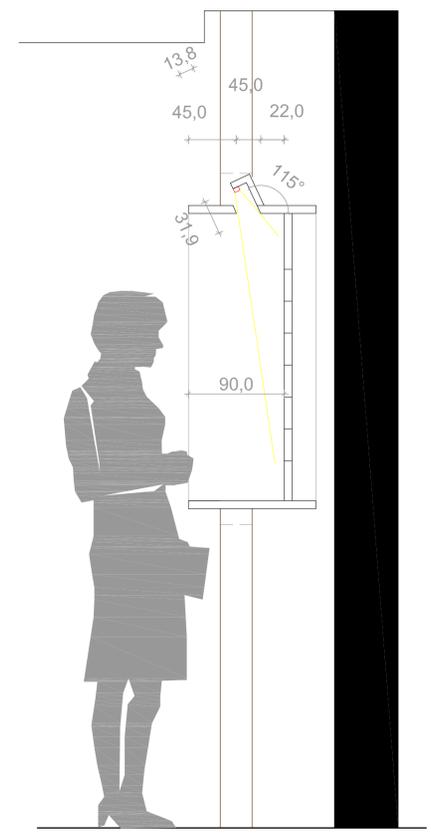

Schnitt