


Regelgeschoss Südlicher Teil M 1.1000

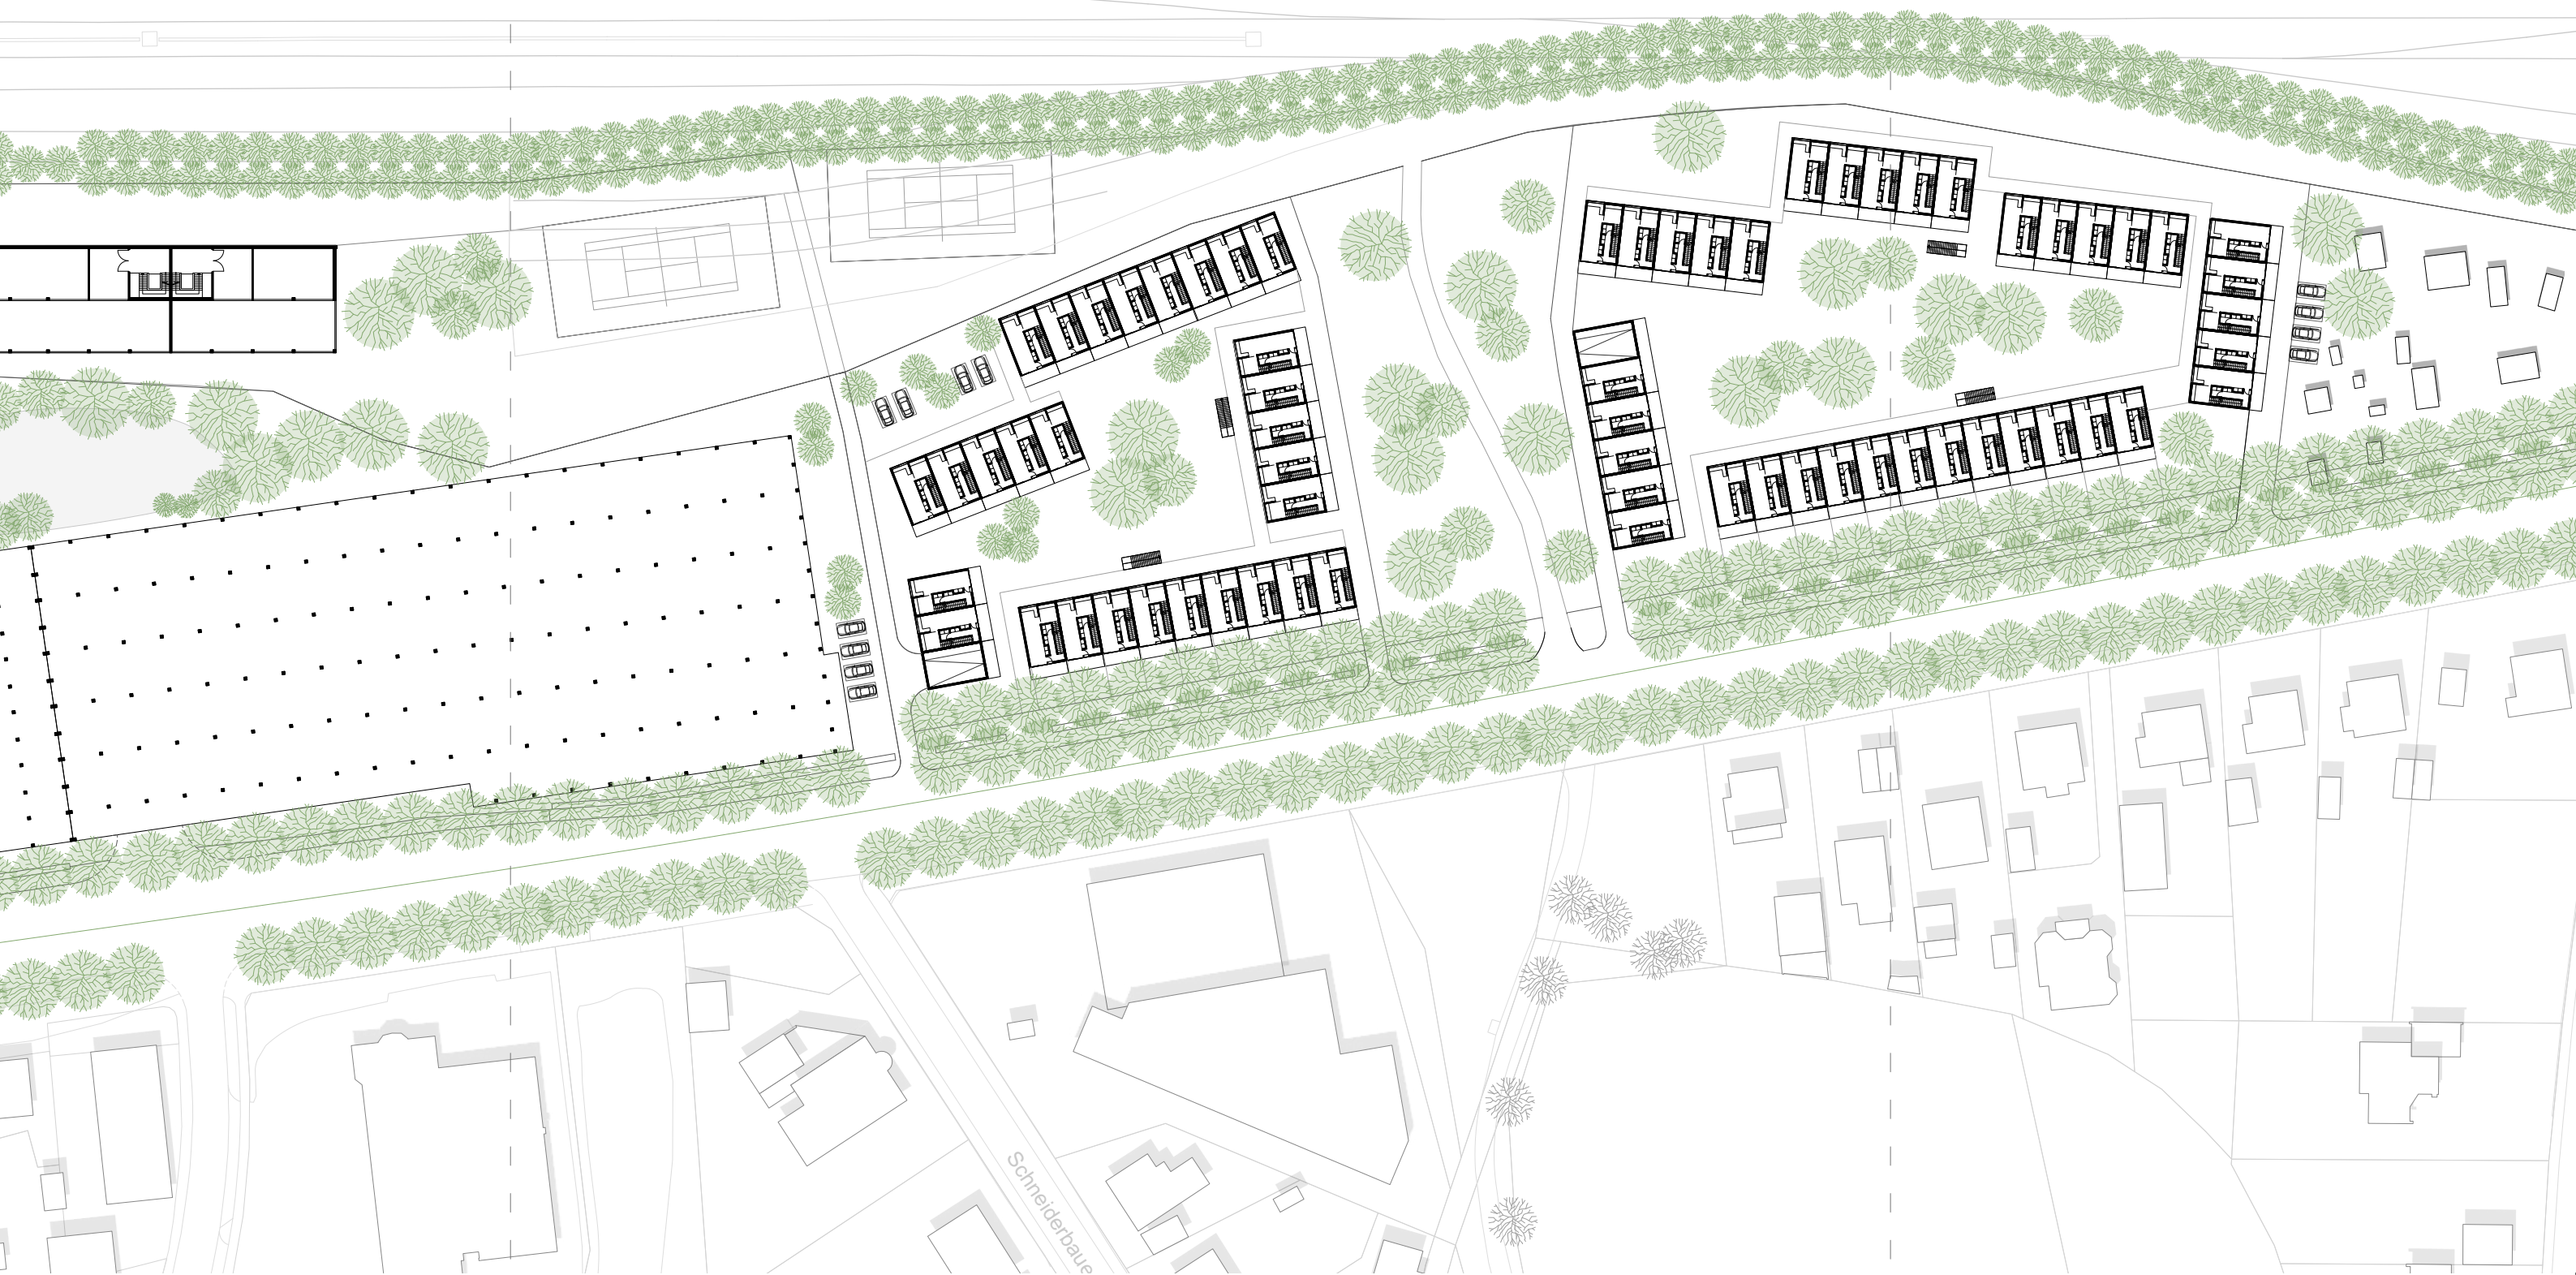

Münchener Straße
INbetween

