

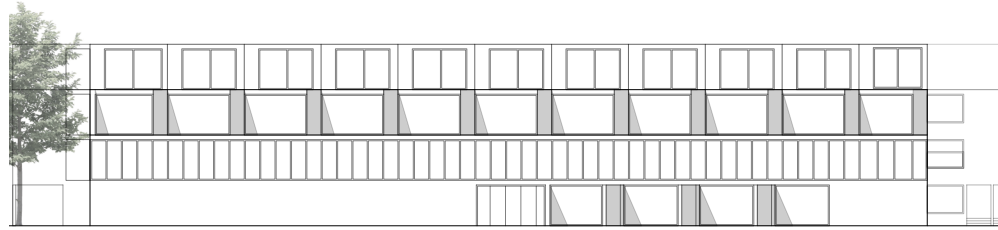




Mischgebäudetypologien Patiowohnungen M 1.500

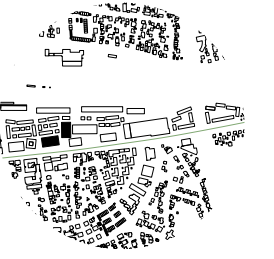

OG

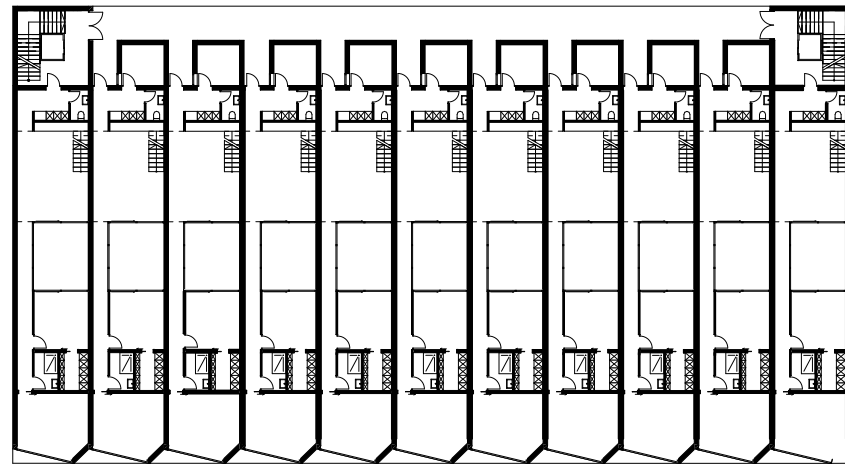

EG

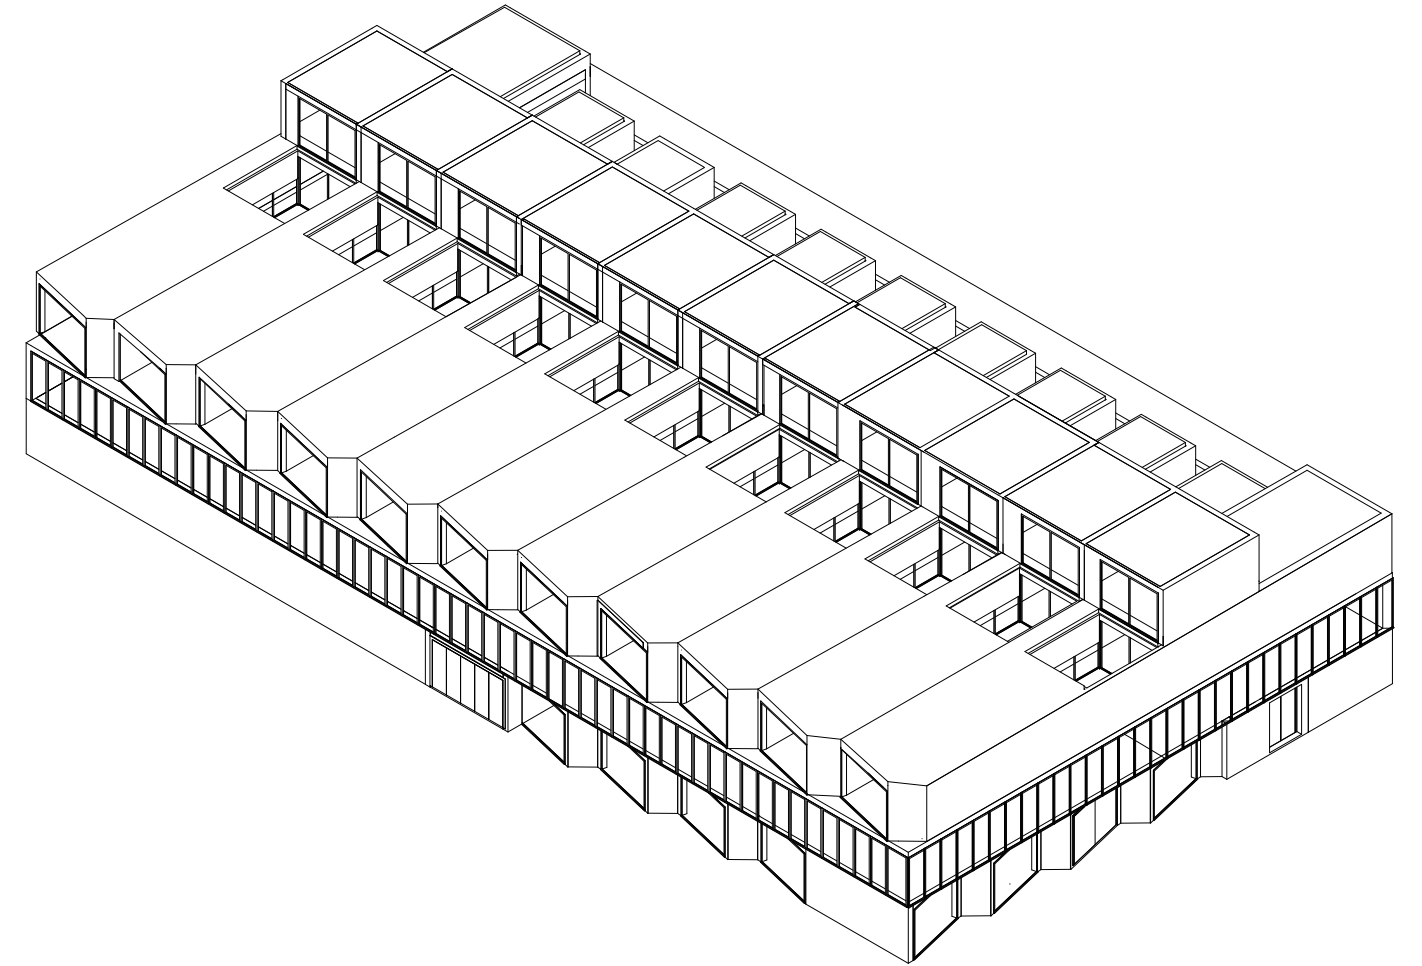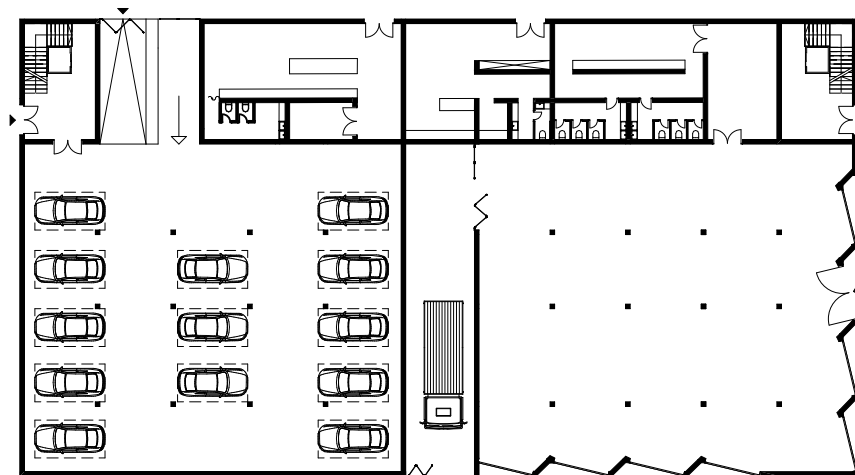

**Münchener Straße
INbetween**