

Präsentationskorpus Korridor, fix


40 cm hoch, 45 cm tief

- Korpusaußenwand, 1,9 cm Eiche furnierte Platte, weiß transparent gebeizt ①
- Möbelfuß, 16x5 cm Konstruktionsholz Fichte, Sichtfläche weiß gestrichen ②
- Unterboden, 1,9 cm Eiche furnierte Platte, weiß transparent gebeizt ③
- Korpusinnenwand, 1,9 cm Eiche furnierte Platte, weiß transparent gebeizt ④
- Lebensmittelkiste gelocht, HDPE, weiß, Euro-Format 40x30x19,3 cm ⑤

Präsentationskorpus Verkaufsraum, mobil

verschiedene Modulgrößen (hier 60cm hoch, 65 cm tief, 85 cm lang)

- Möbel-Lenkrollen, feststellbar, vollgummiert d=8 cm ⑥
- Unterboden, 2,5 cm Eiche furnierte Platte, geölt ⑦
- Rückbau-Backstein 24x11,5x7,2 cm als Verkleidung ⑧
- Mörtelfuge 1 cm ⑨
- Aufbockholz, 22x5 cm Konstruktionsholz Fichte ⑩
- Möbelseite, 2,5 cm Eiche furnierte Platte, geölt ⑪
- Lebensmittelkiste gelocht, HDPE, weiß, Euro-Format 60x40x22,3 cm ⑫
- Rückbau Ausfachung, Einbau Verbundglasscheibe 3 cm, festverglast ⑬

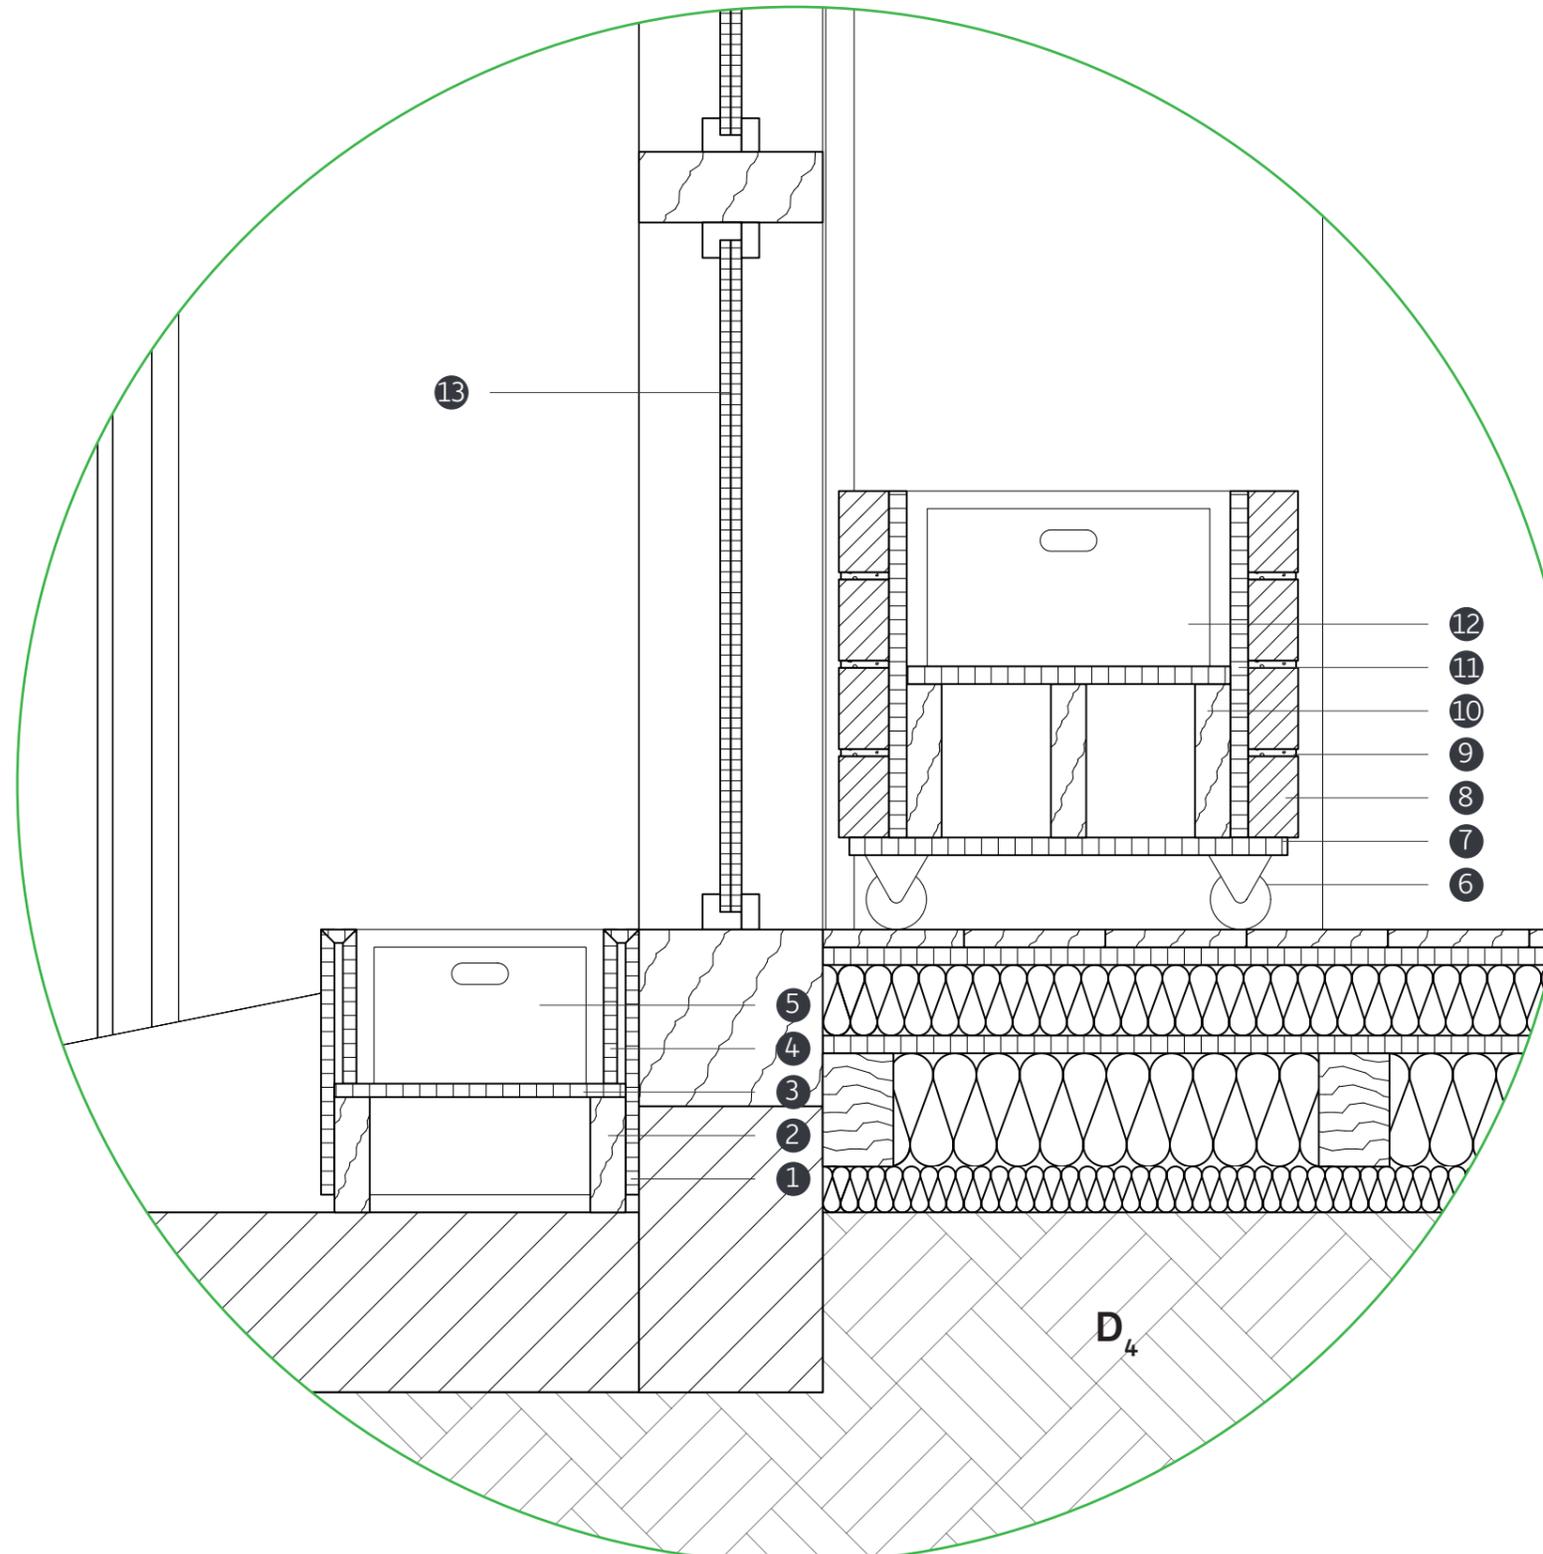

Detail Verkaufsmodul M 1:10

