


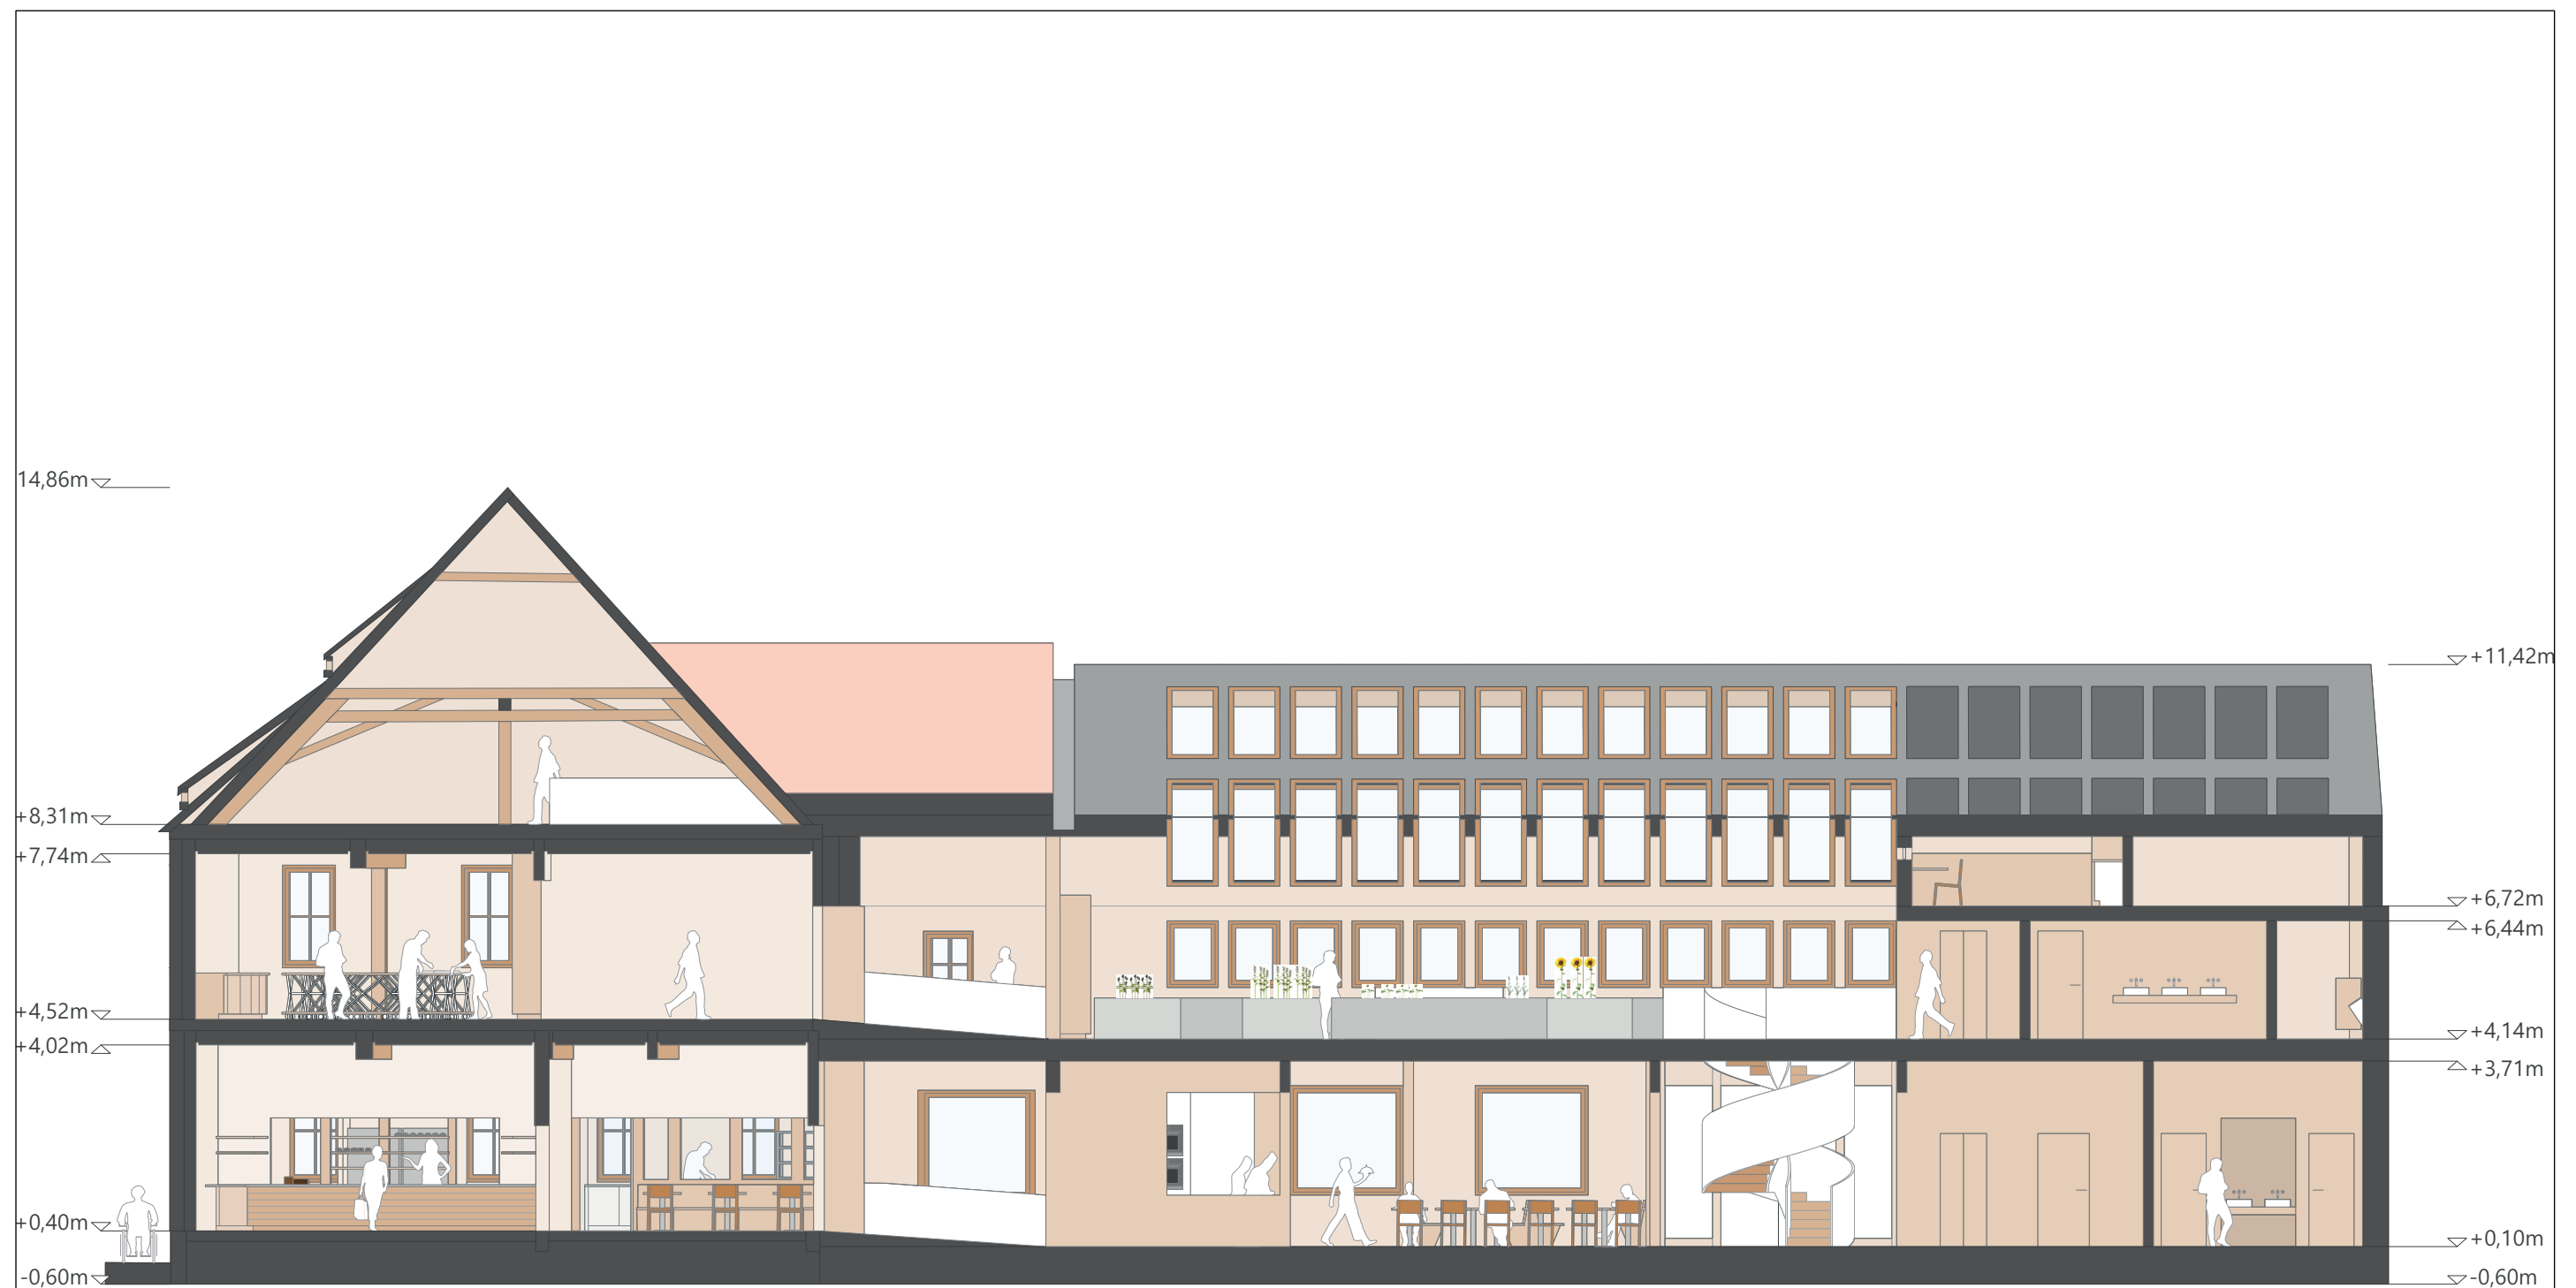

■ Schnittebene

Schnitt B-B M 1:100 (verkleinert)

