



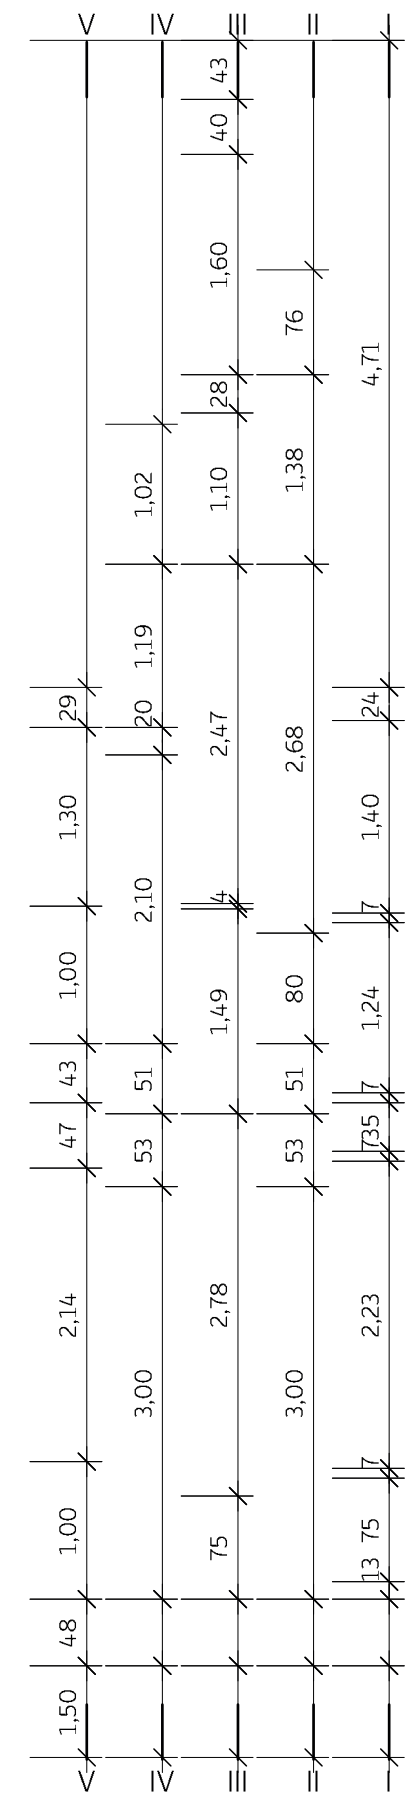

Schnitt F-F M 1:50 (verkleinert)

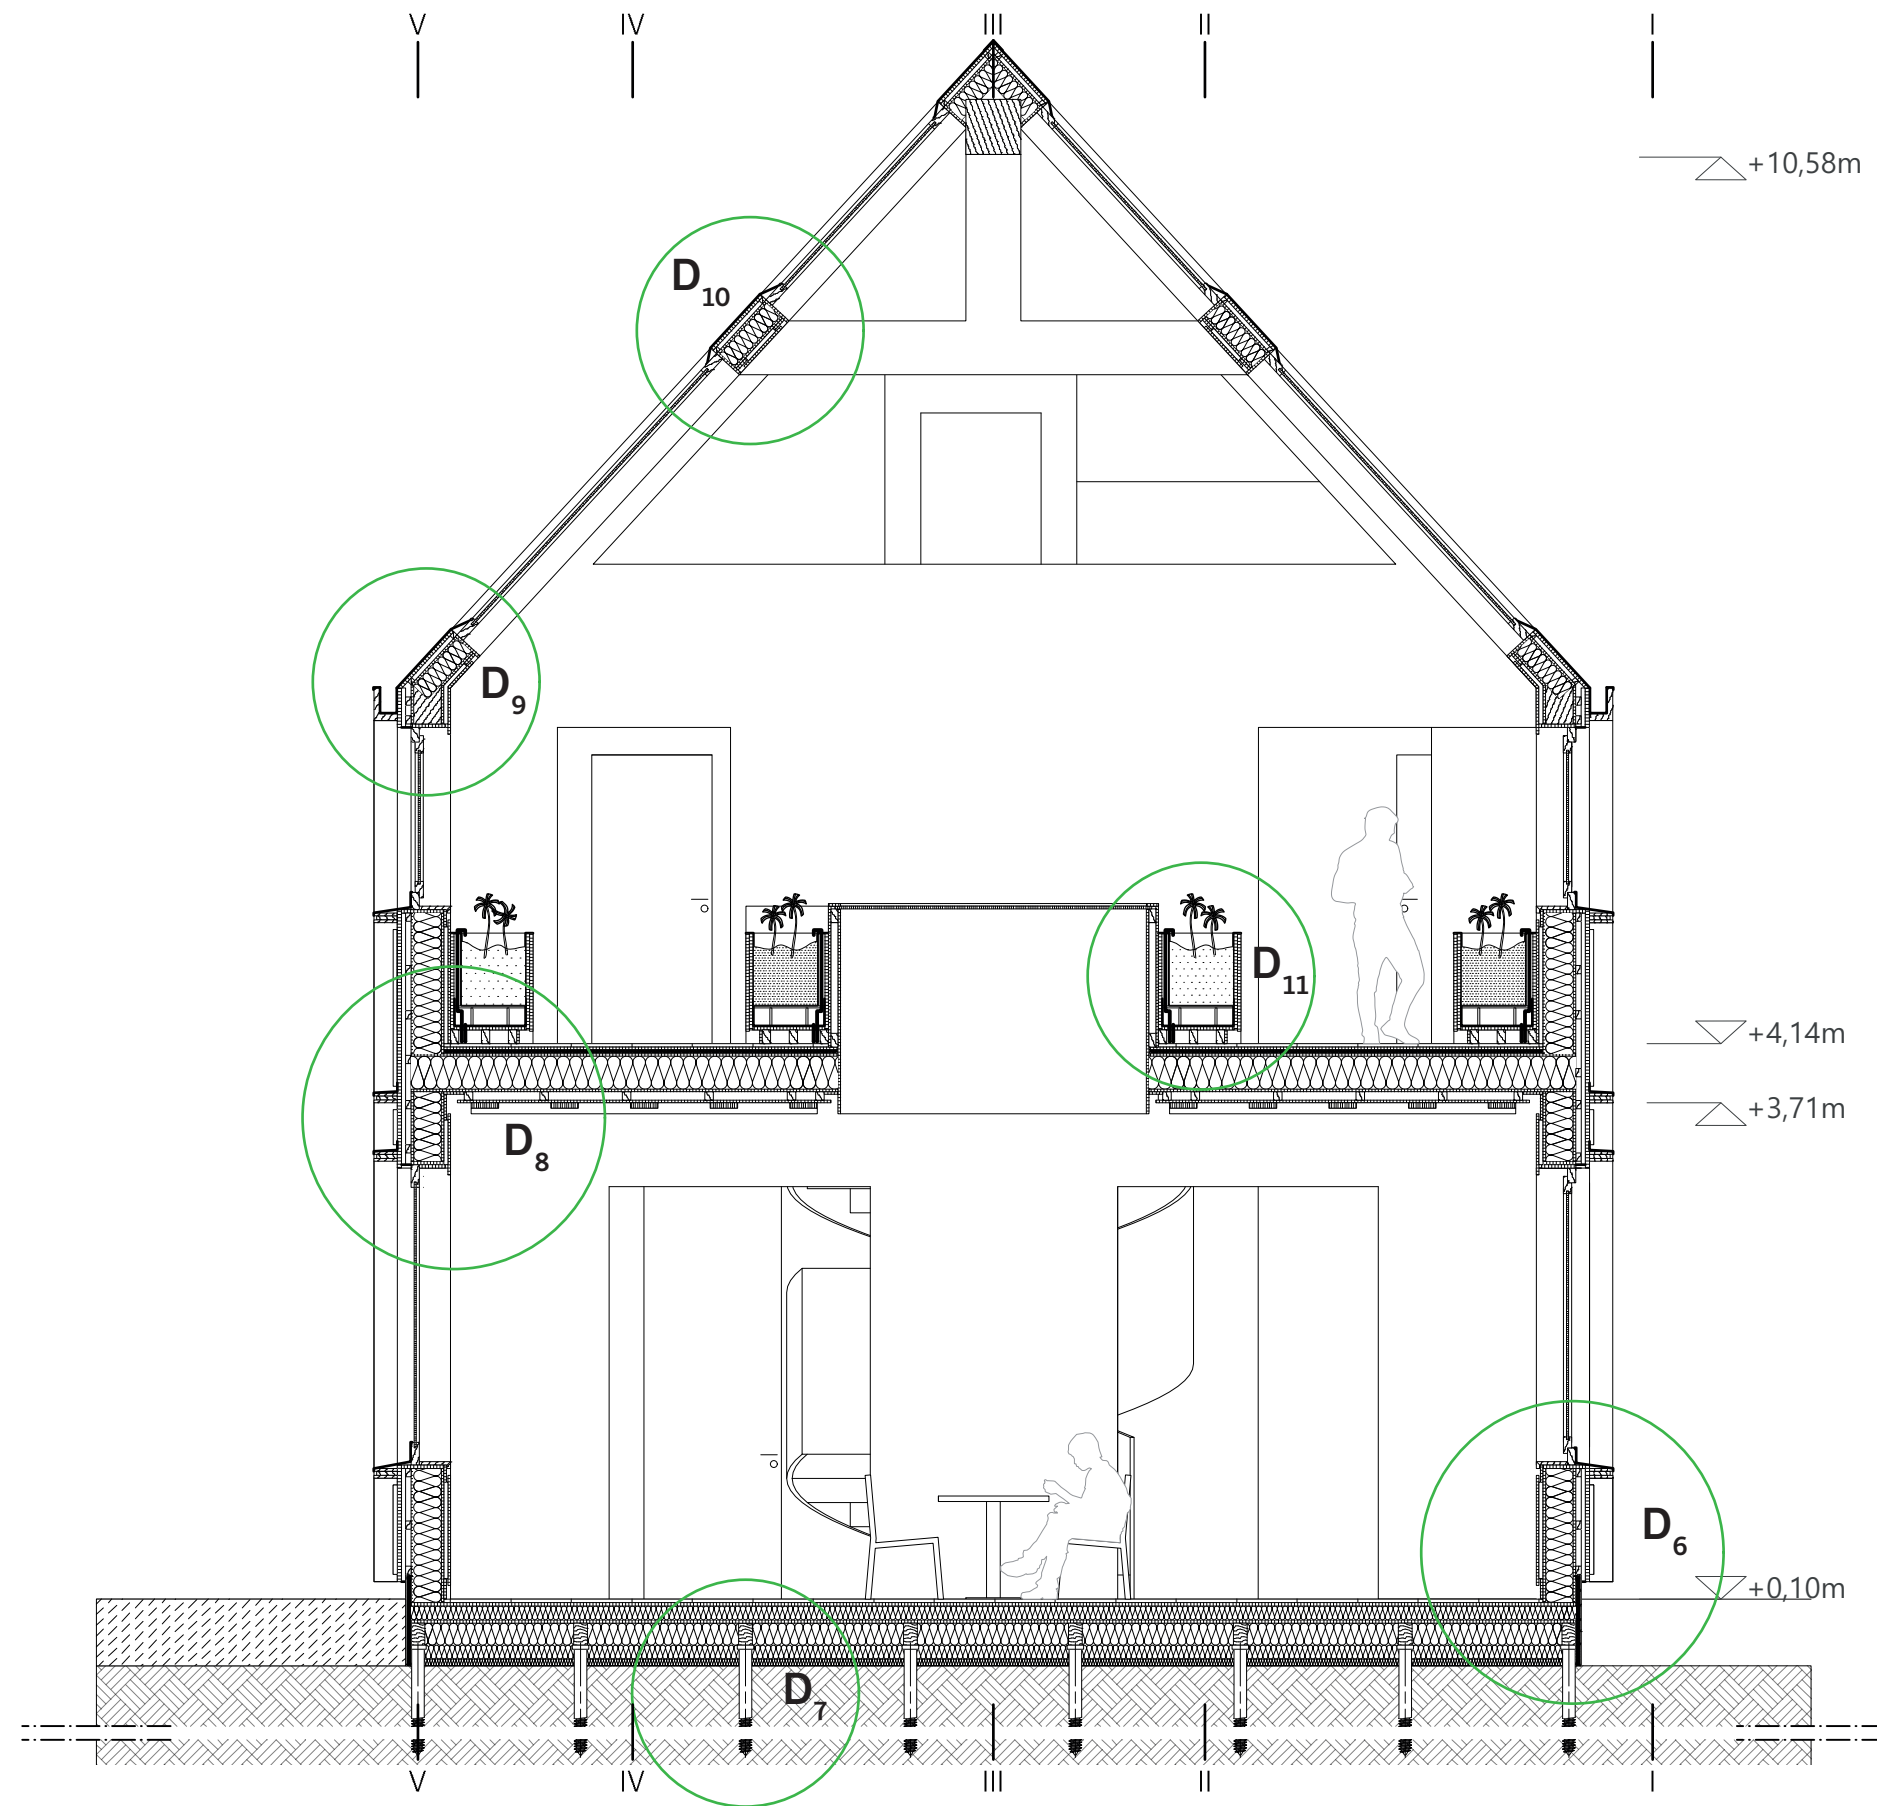