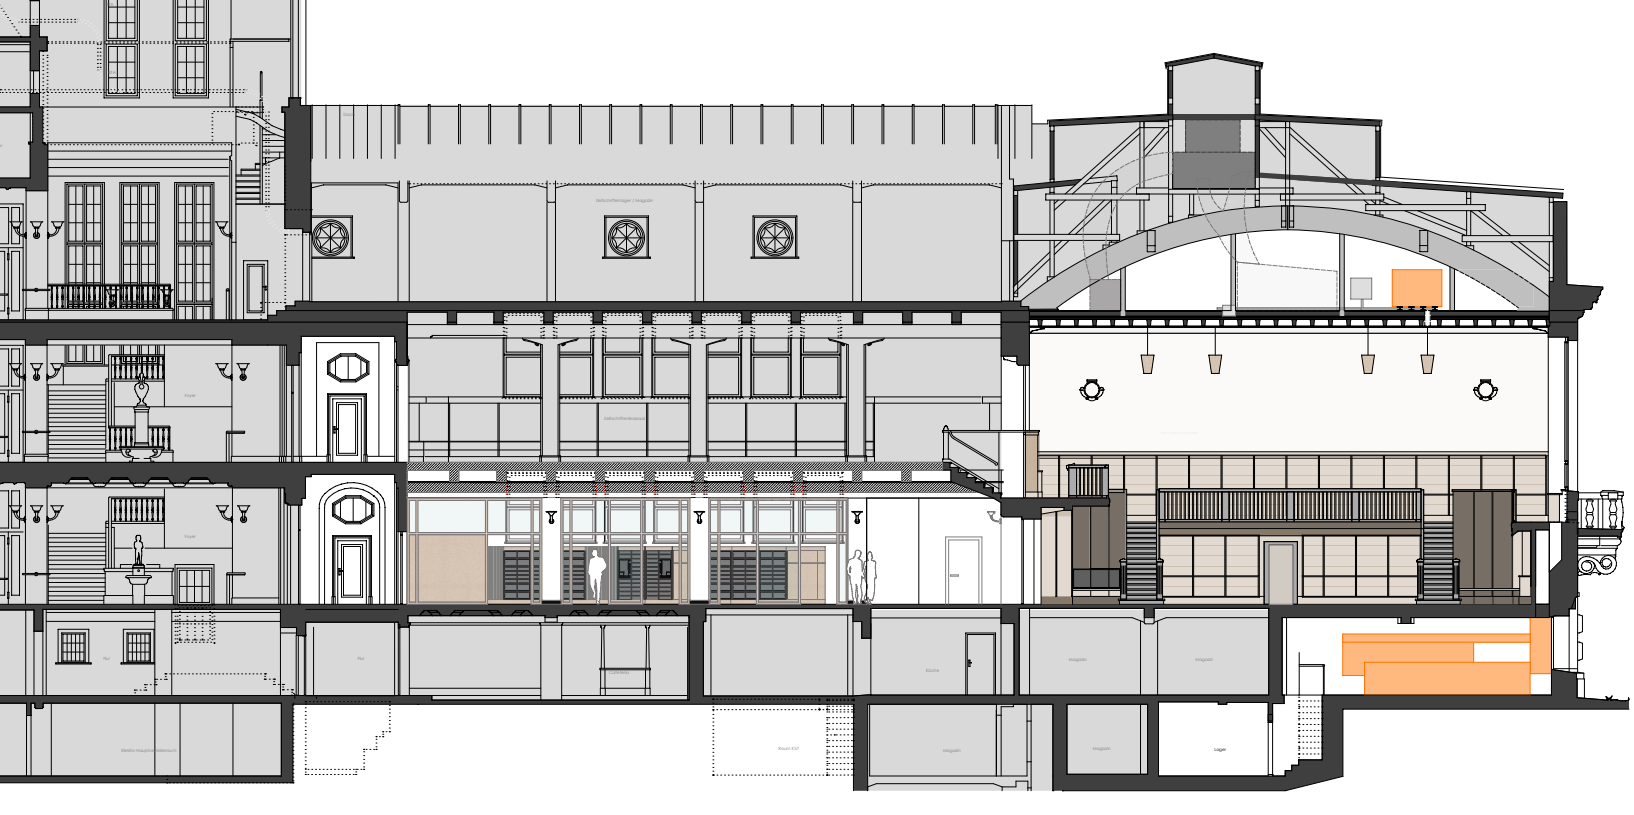
Zeitschriftenlager / Magazin
Zeitschriftenlesesaal
Foyer
Foyer
Flur
Flur
Conference
Küche
Magazin
Magazin
Elektro-Hauptverteilerraum
Raum 437
Magazin
Magazin
Lager