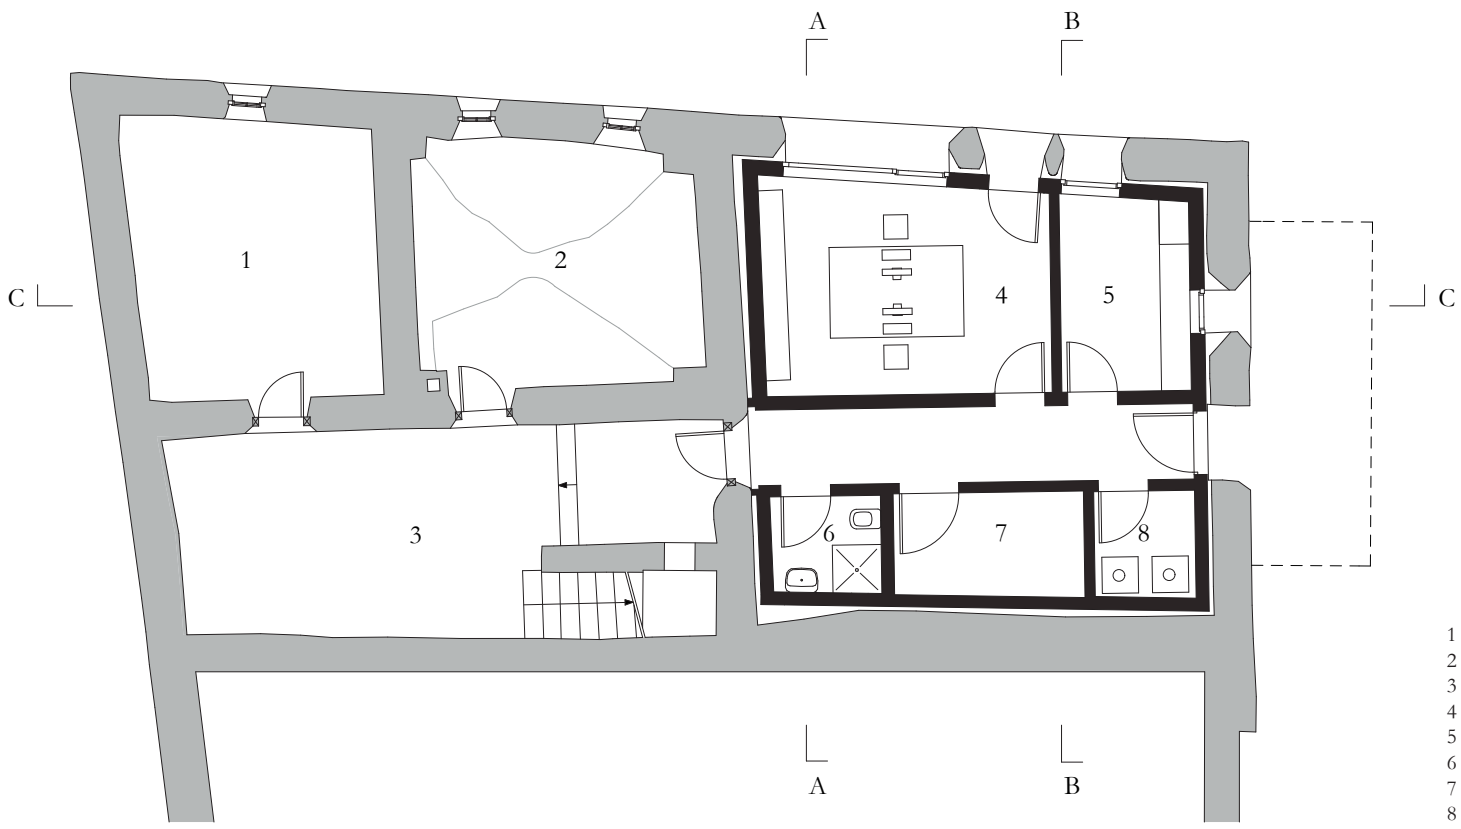

1 Weinkeller
2 Keller
3 Flur
4 Arbeitszimmer
5 Sportgarderobe
6 Bad
7 Haustechnik
8 Hauswirtschaft