


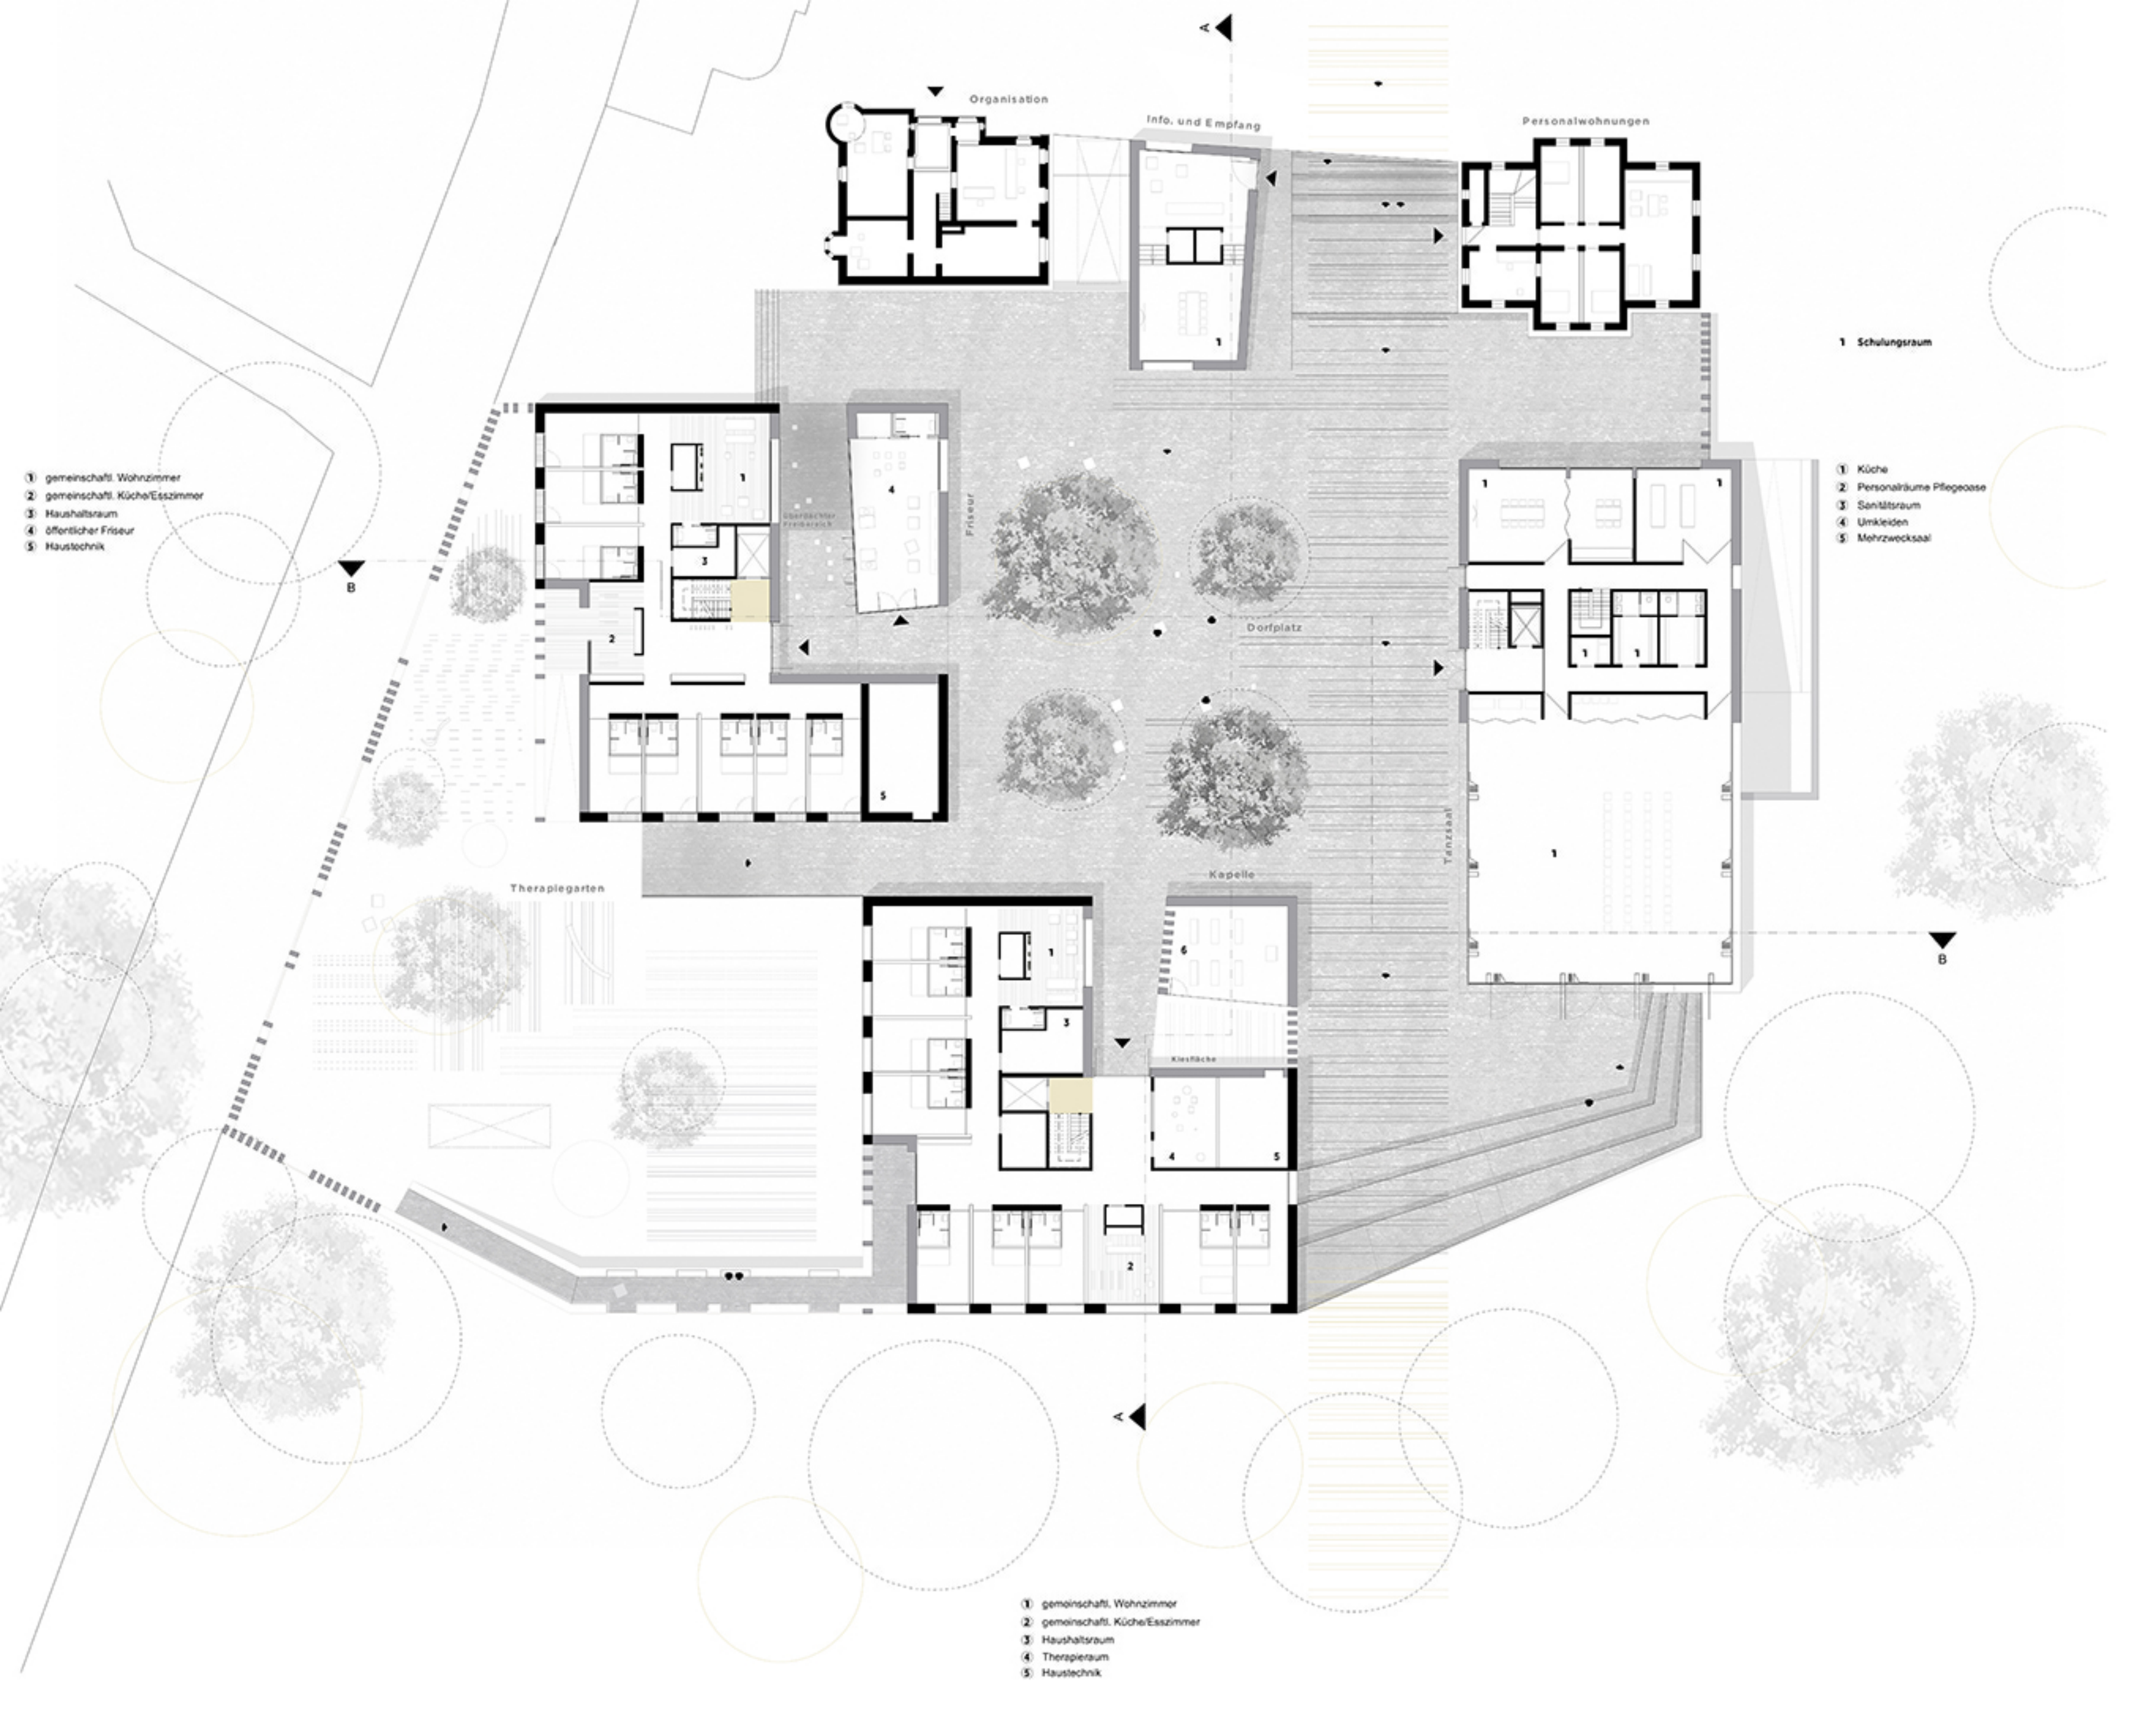

Organisation

Info. und Empfang

Personalwohnungen

1 Schulungsraum

- 1 Küche
- 2 Personalräume Pflegeeise
- 3 Sanitätsraum
- 4 Umkleiden
- 5 Mehrzwecksaal

- 1 gemeinschaftl. Wohnzimmer
- 2 gemeinschaftl. Küche/Esszimmer
- 3 Haushaltsraum
- 4 öffentlicher Friseur
- 5 Haustechnik

- 1 gemeinschaftl. Wohnzimmer
- 2 gemeinschaftl. Küche/Esszimmer
- 3 Haushaltsraum
- 4 Therapieaum
- 5 Haustechnik