


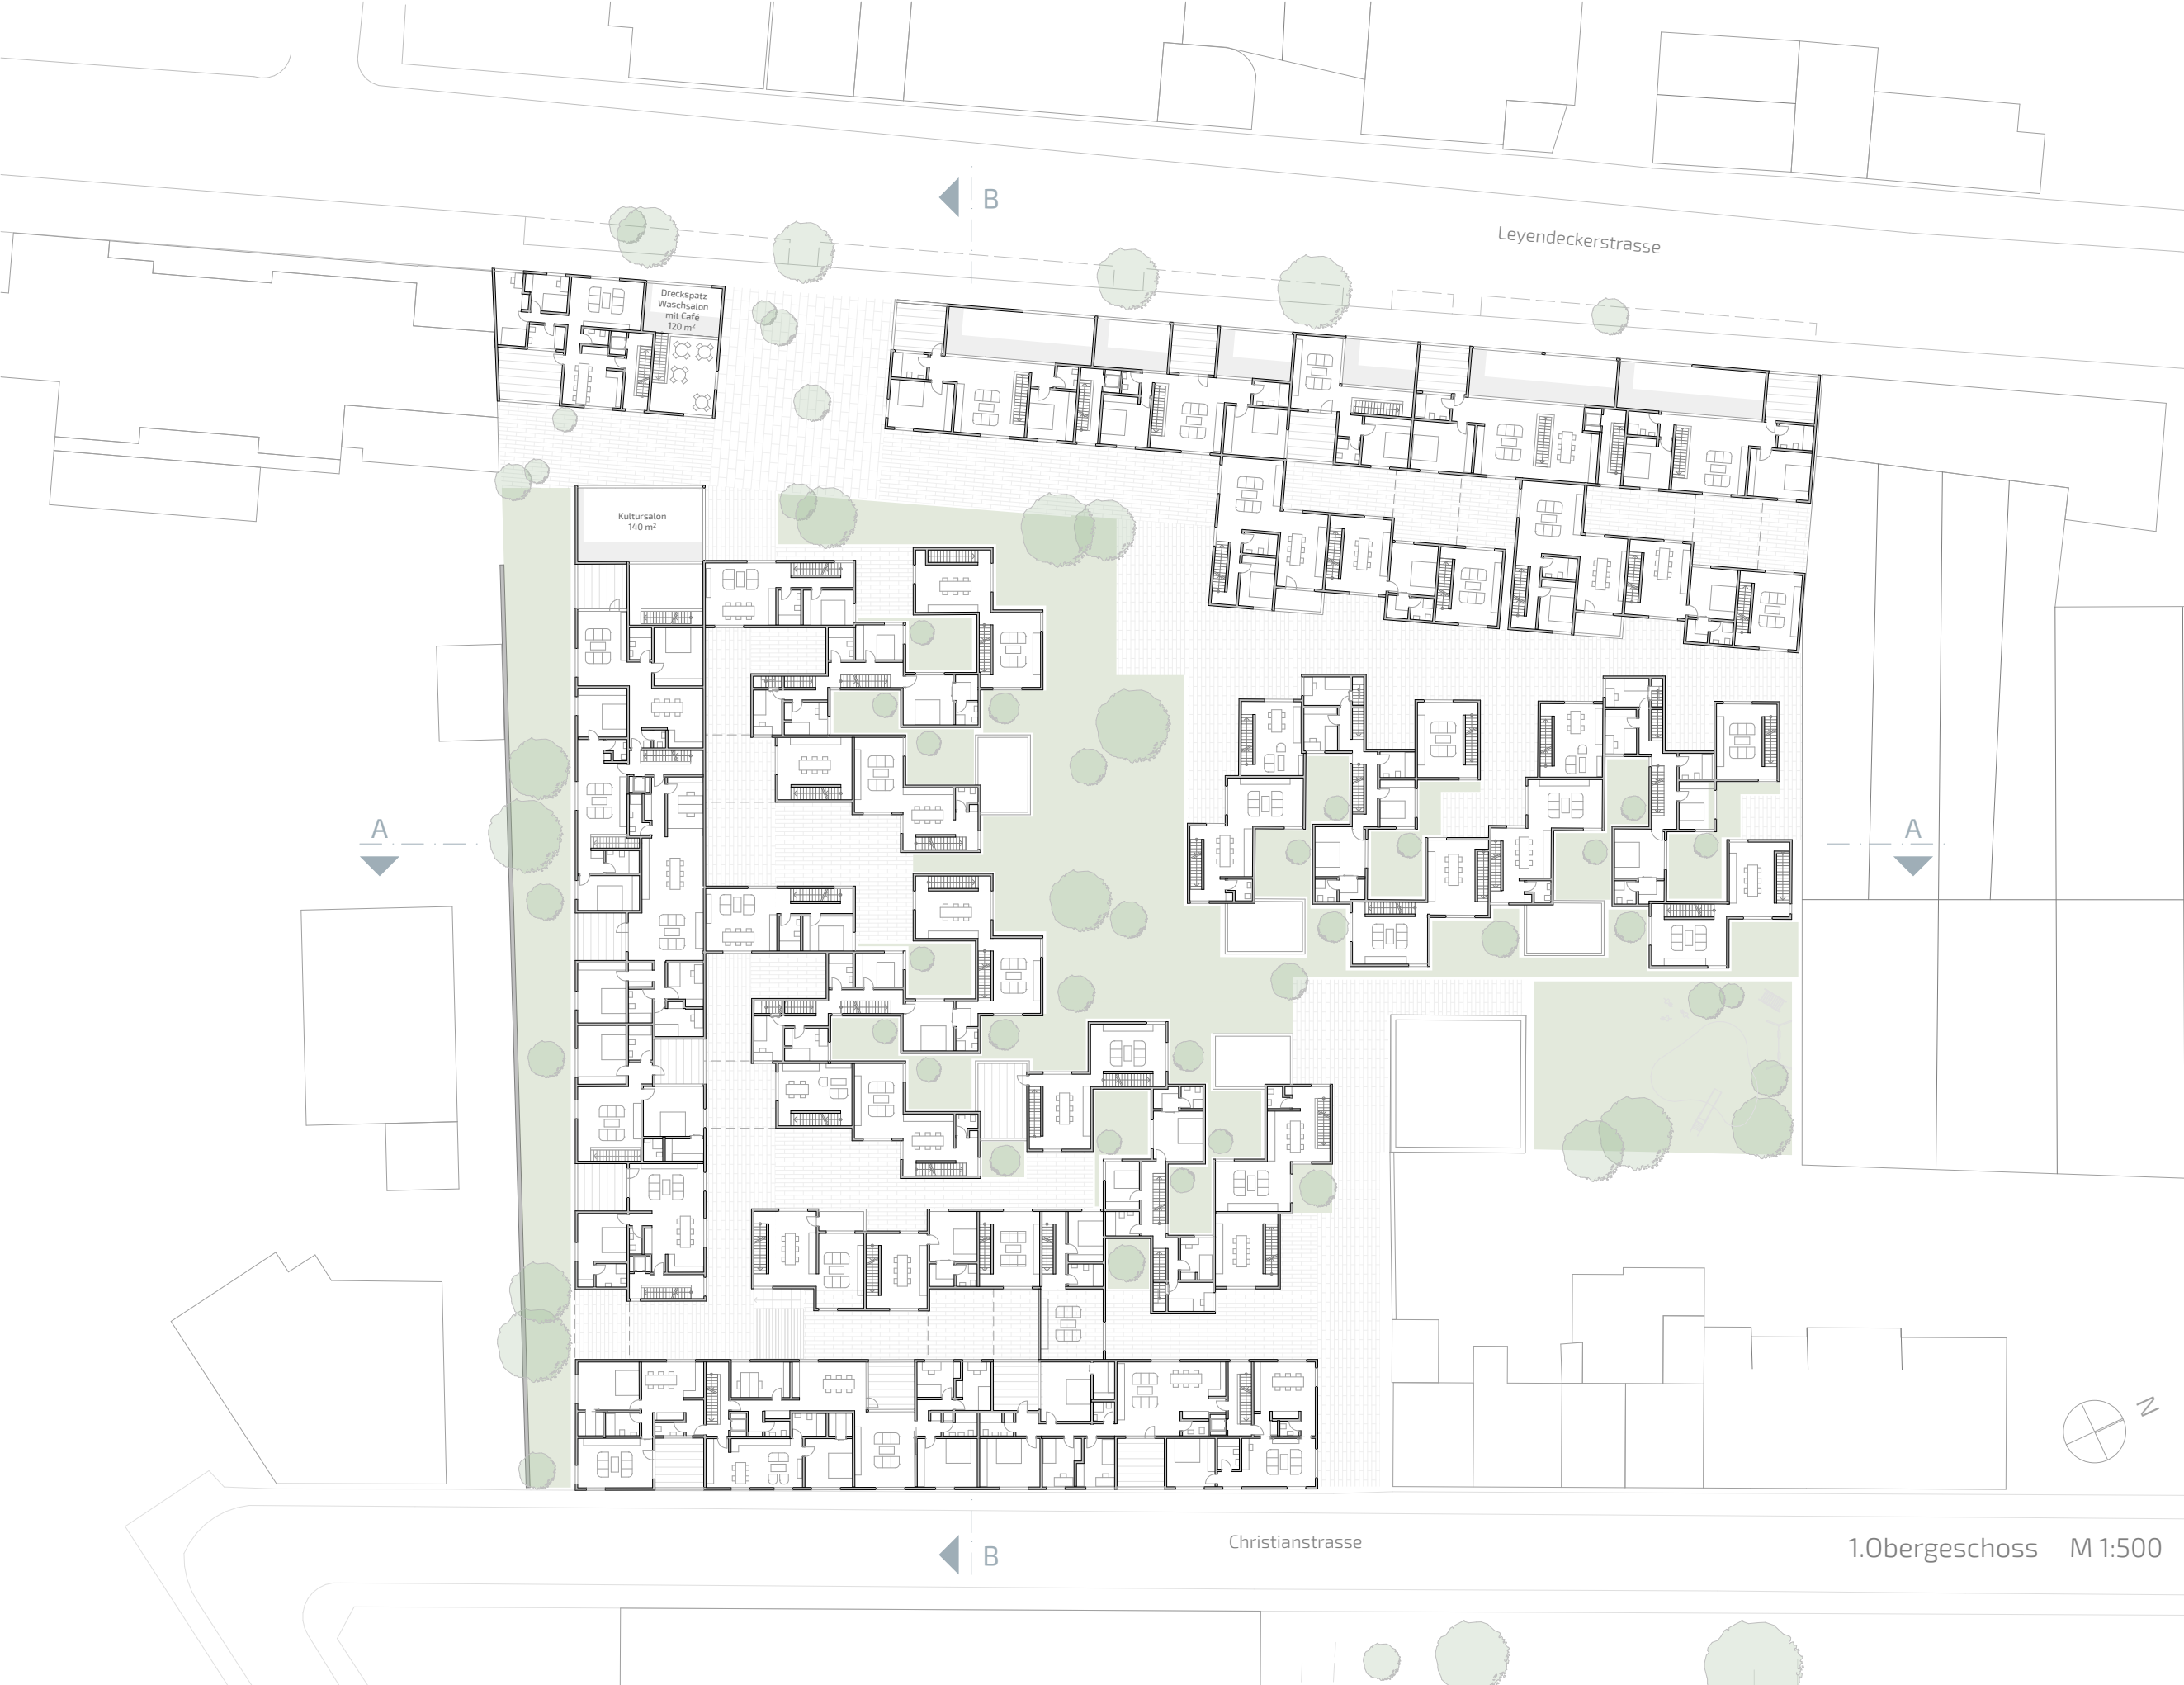

B

Leyendeckerstrasse

Drecksplatz
Waschküche
mit Café
120 m²

Kultursalon
140 m²

A

A

B

Christianstrasse

1.Obergeschoss M 1:500

