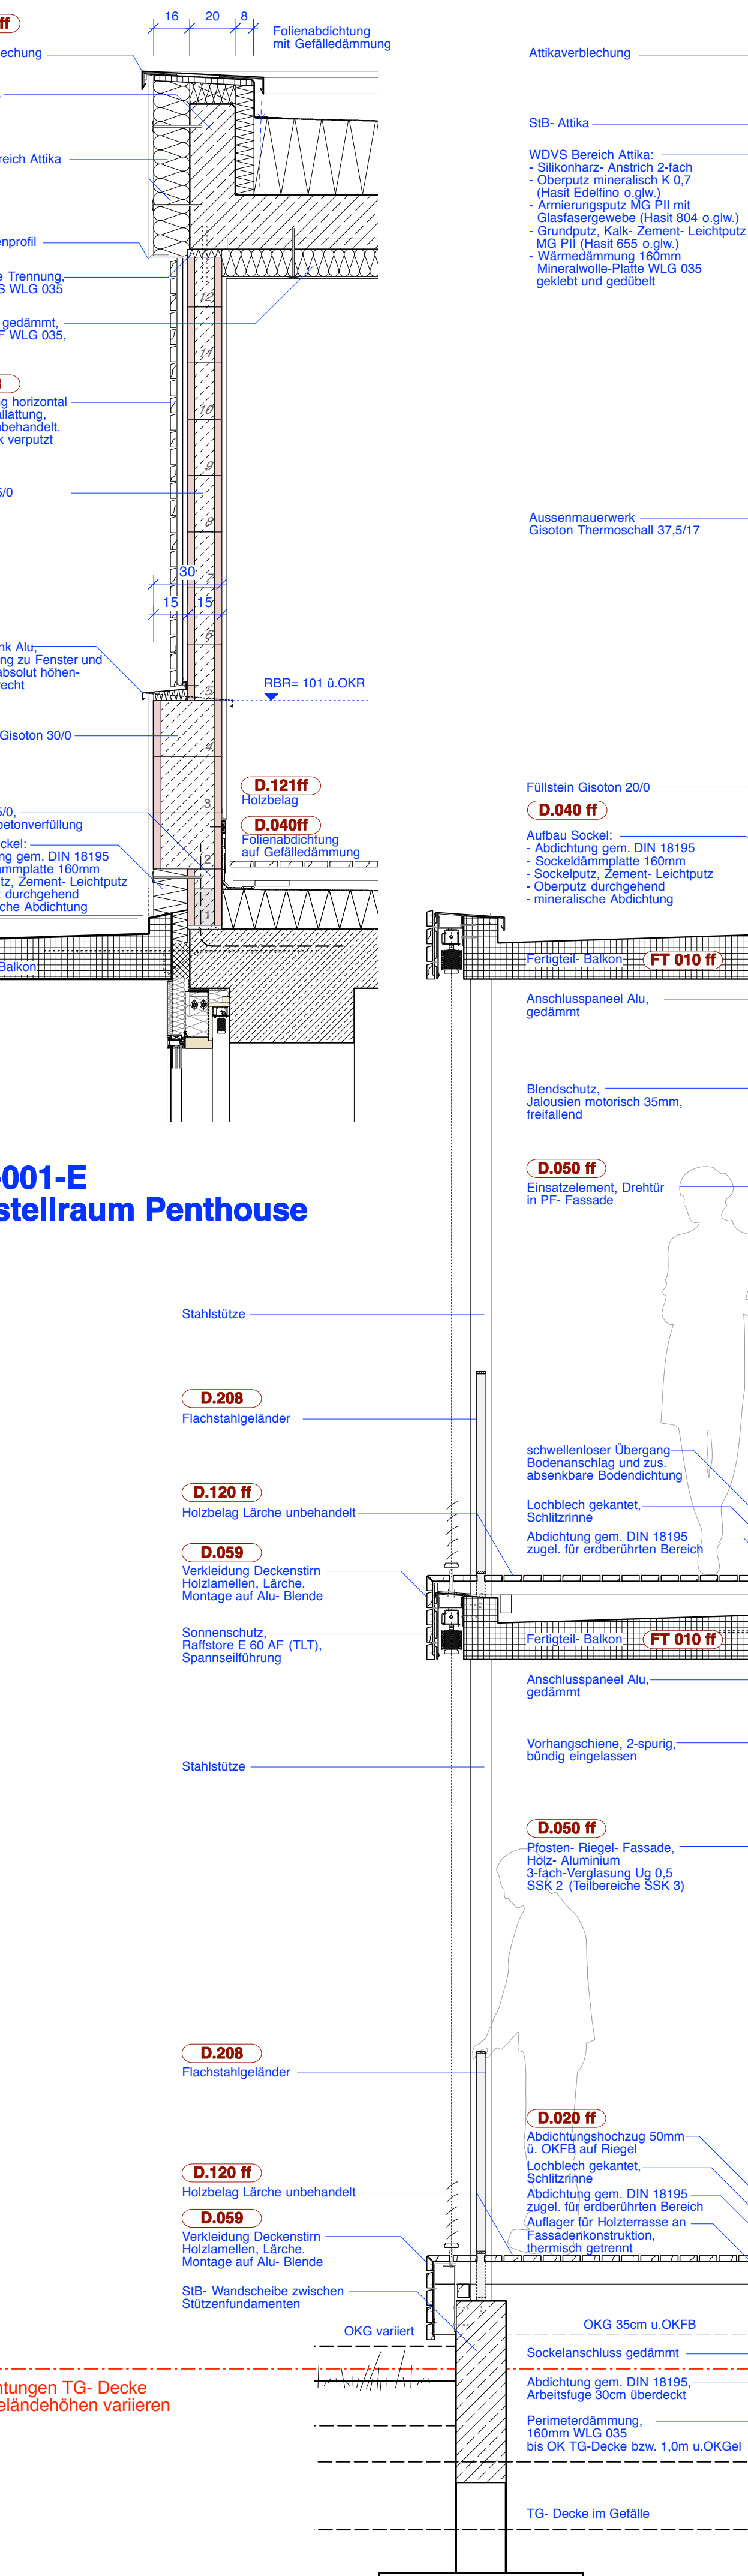
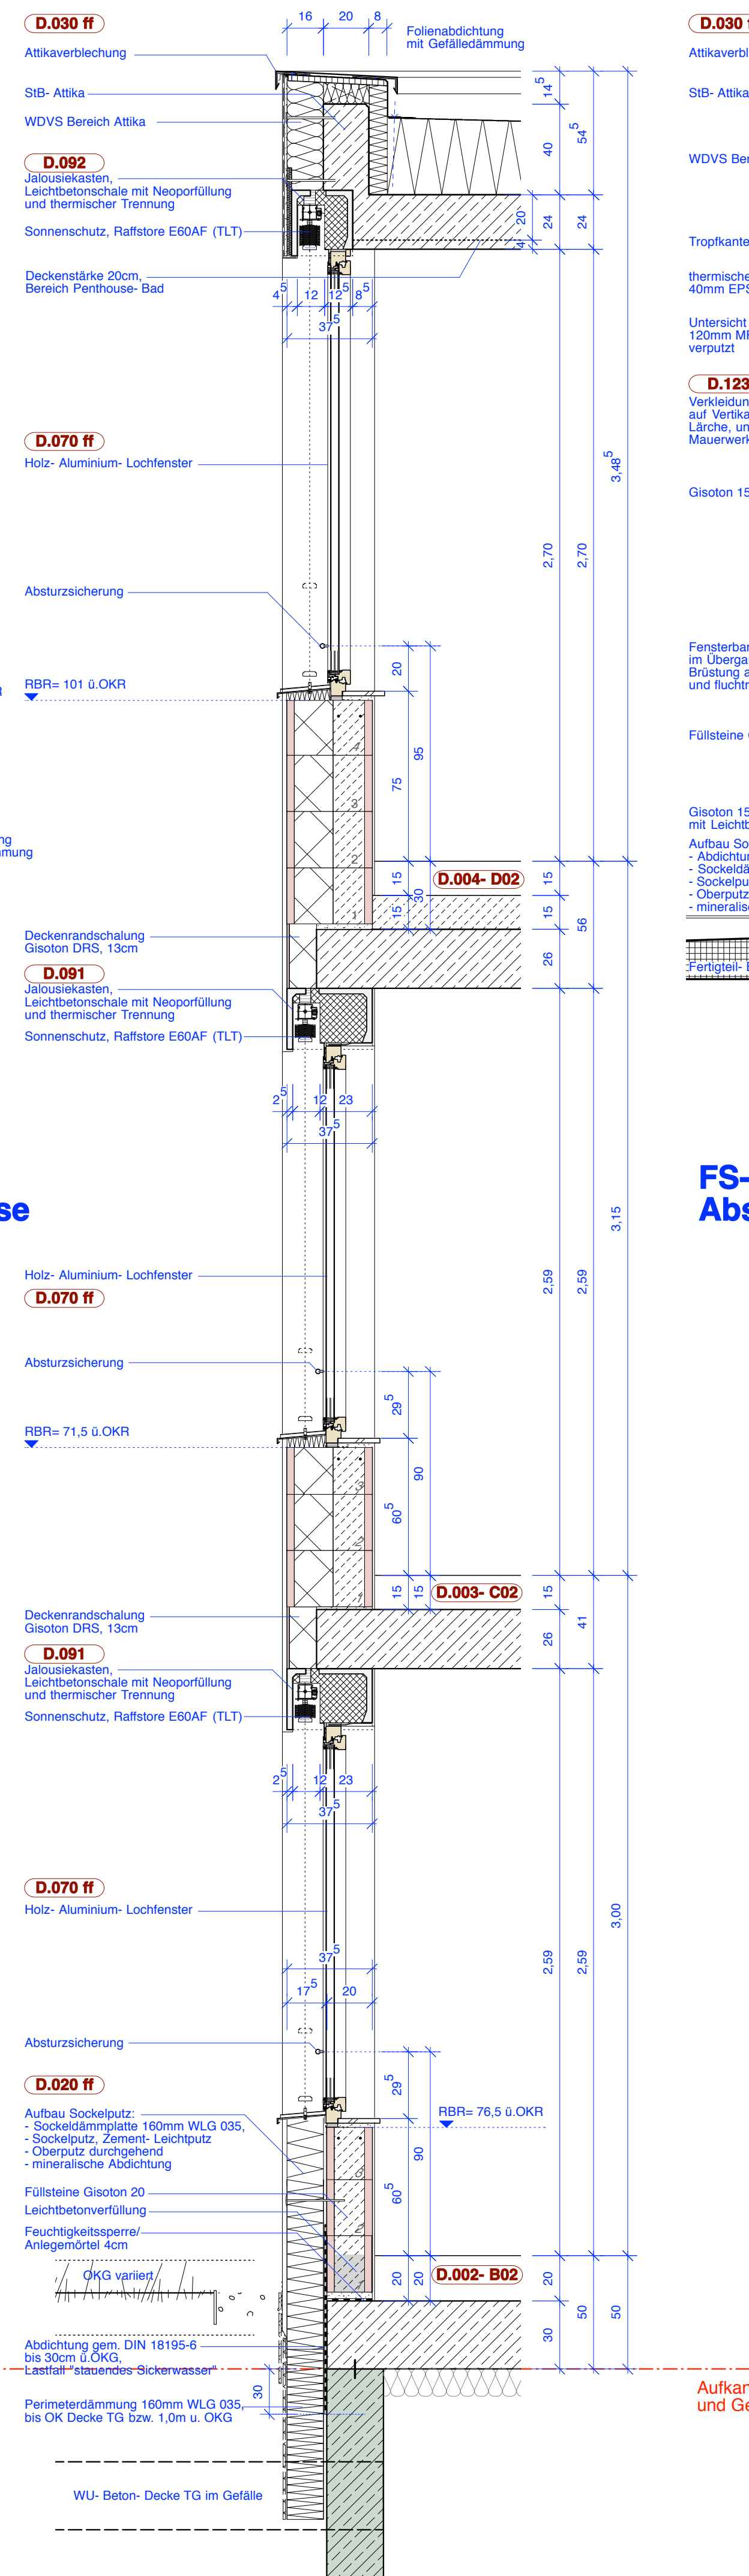
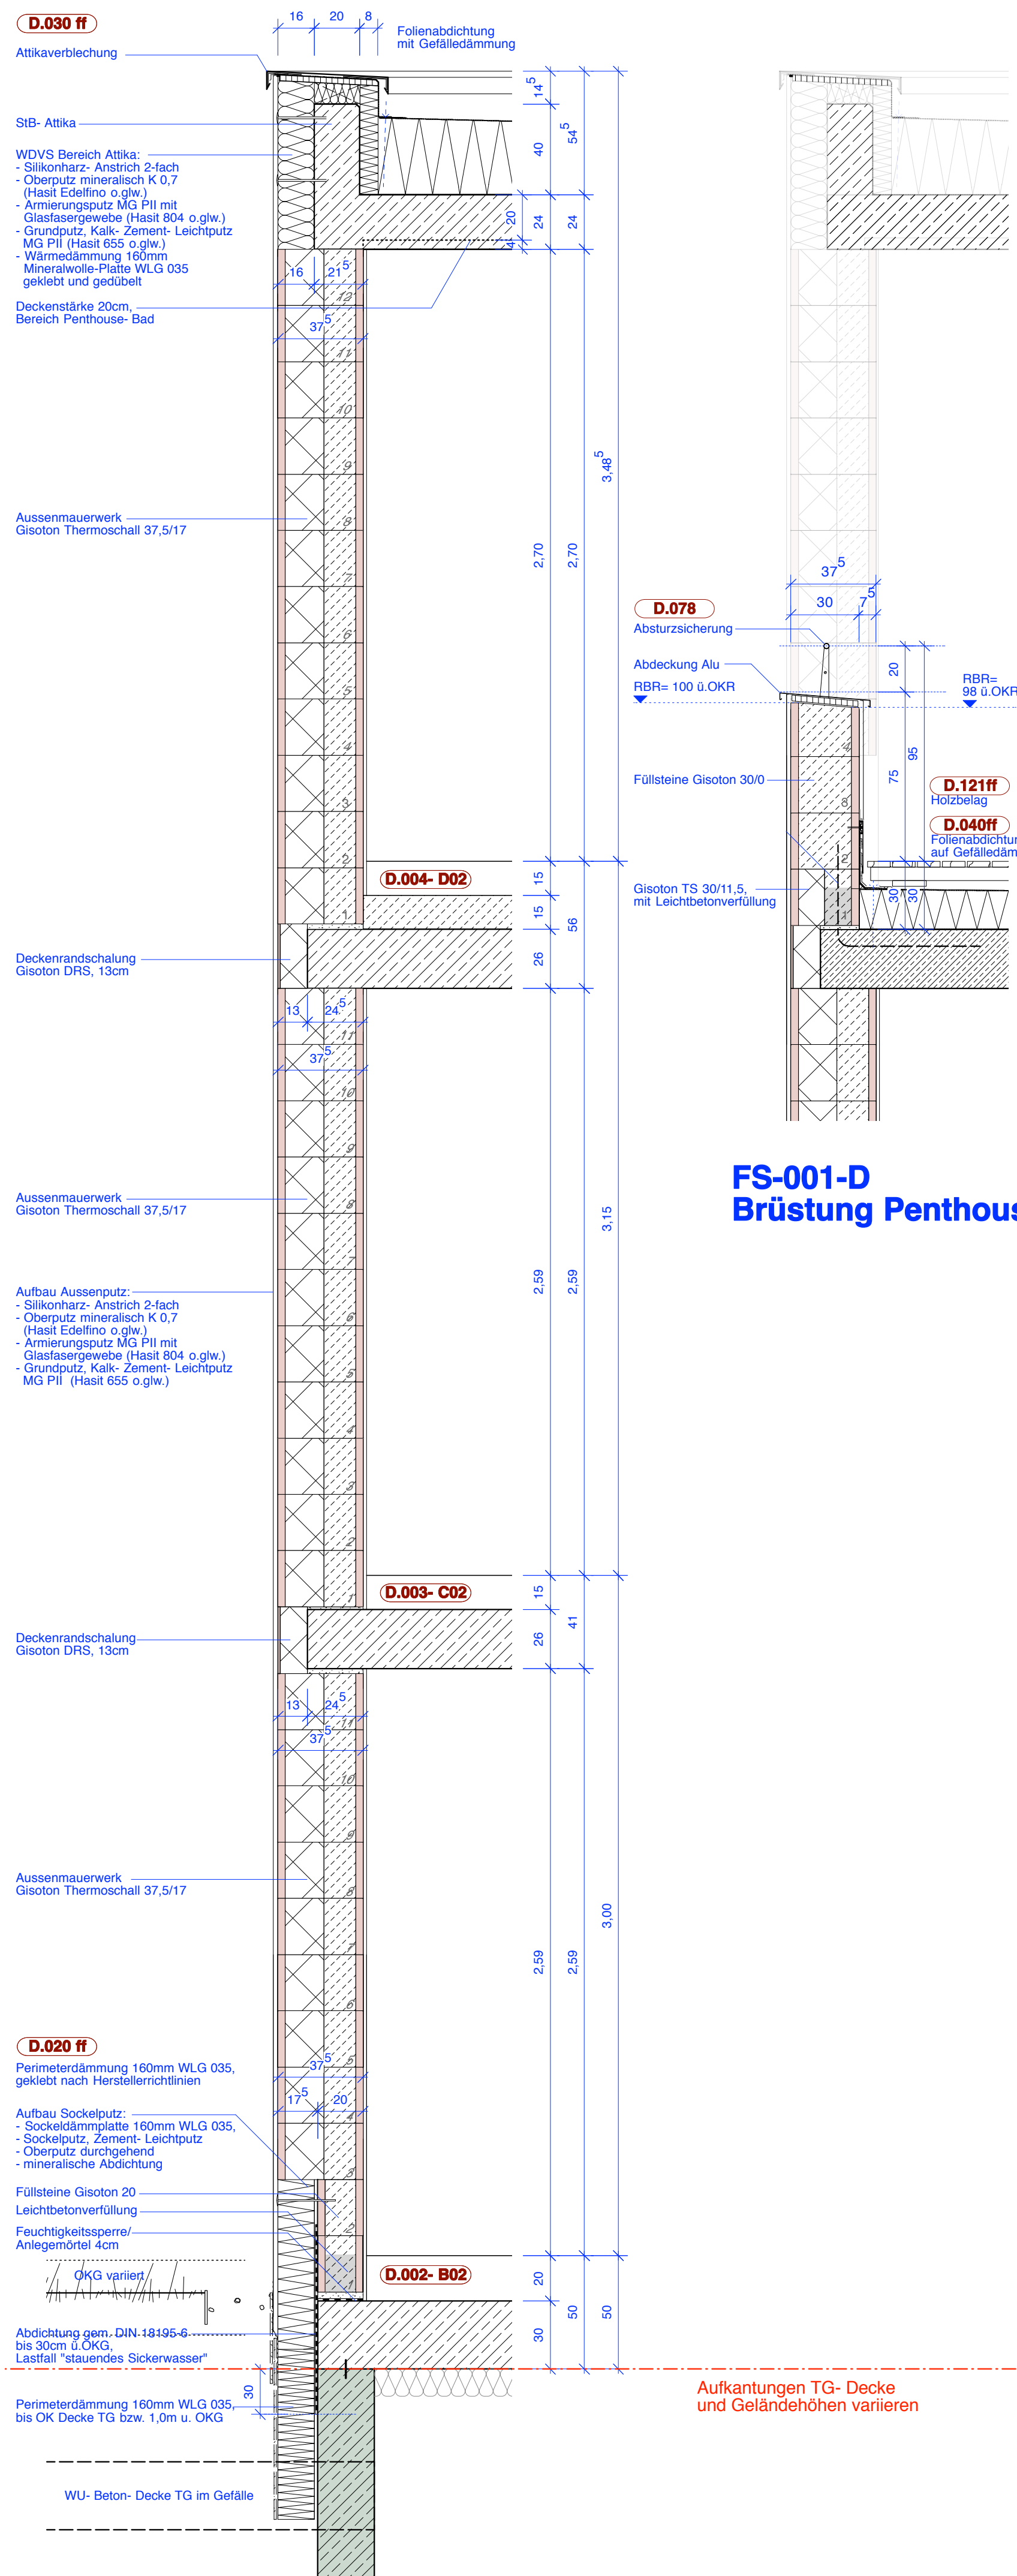


FS-001-A Regelschnitt Aussenwand Gisoton

FS-001-B Regelschnitt Lochfenster

FS-001-C Regelschnitt Südfassade