


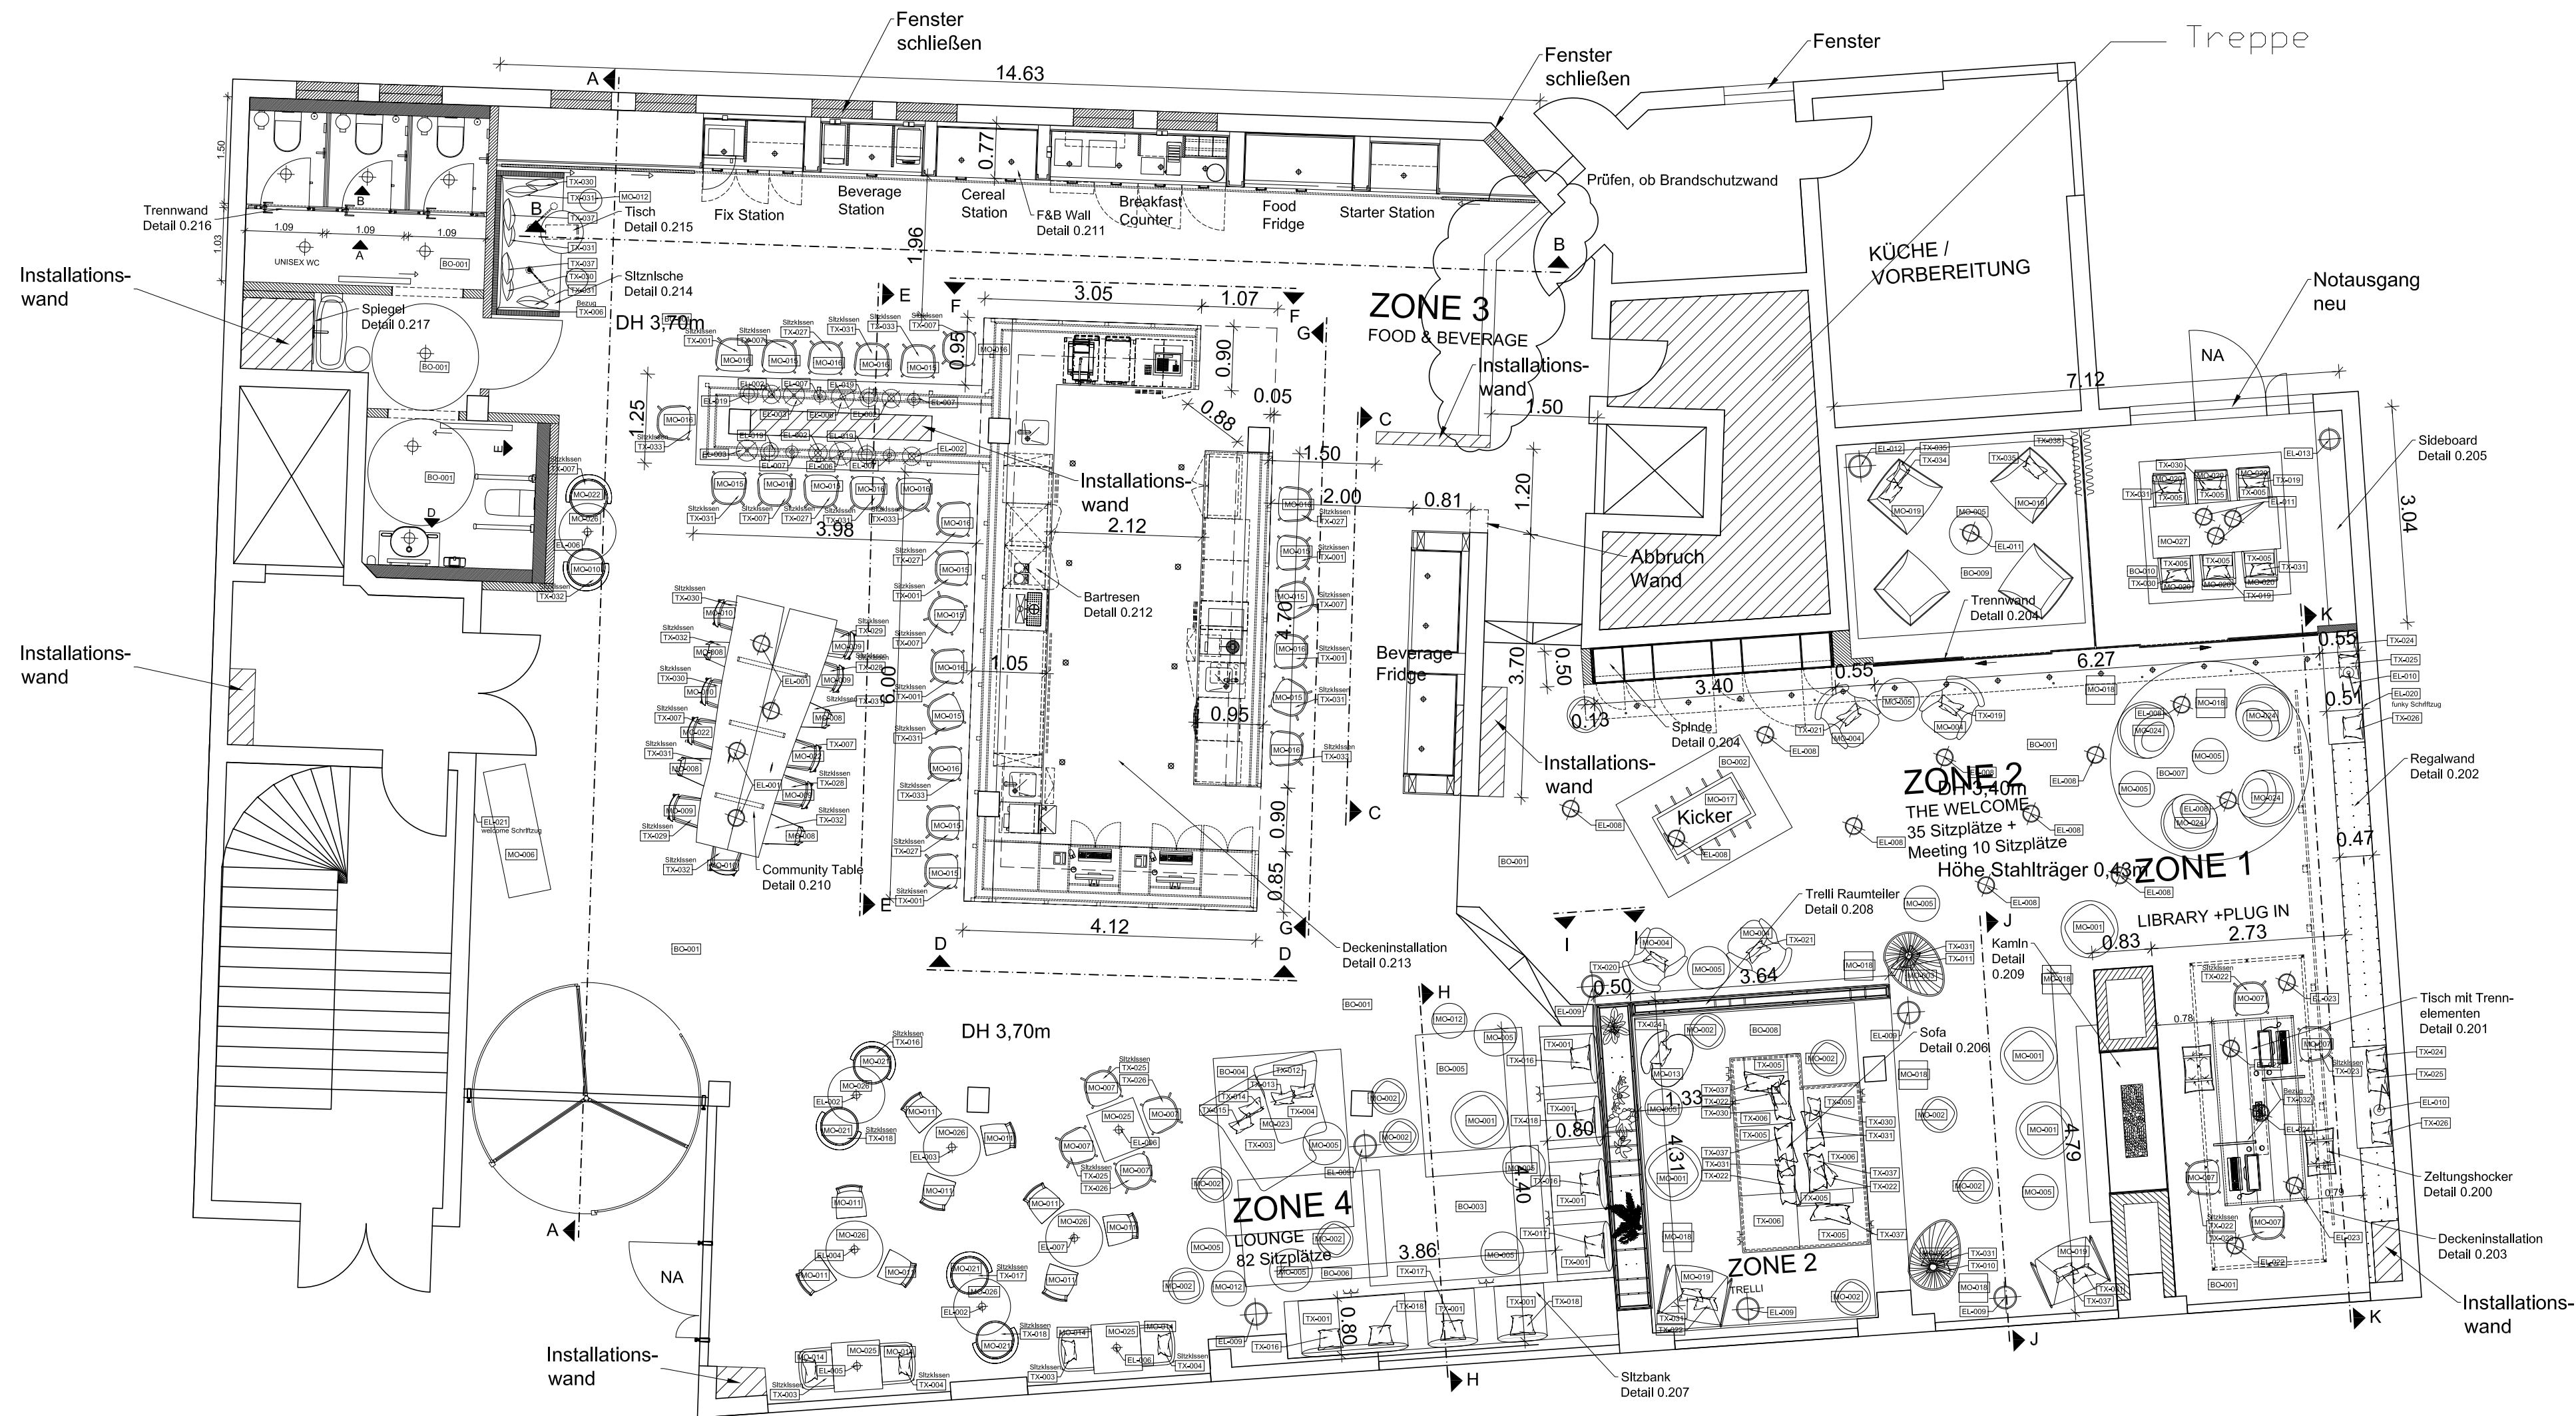

H	10.10.17	ABR	Position Community Table angepasst, Anzahl Sitzplätze ergänzt
G	12.10.17	ABR	Sitzfläche angepasst, Hühnerkollent, Speisenummer ergänzt
F	08.10.17	ABR	F&B Wall gemäß Angaben Küchenplaner angepasst Hühnerkollent und barrierefreies WC ergänzt
E	25.08.17	CB	Bar gemäß Detail aktualisiert
D	24.08.17	ABR/CB	Speisenummern Detailnummern ergänzt, Tischkernmaß / Ausbauten aktualisiert
C	14.08.17	ABR/CB	Anpassung Position Ausgang Sitzbank im Loungebereich eingezeichnet
B	28.07.17	ABR	Anpassung Position Ausgang Sitzbank im Loungebereich eingezeichnet
A	27.07.17	ABR	Anpassung Grundriss an neuen Planstand Fa. Mutschler Anmerkungen und Fragen in Planung ergänzt Notausgang hinzugefügt

Index	Datum	Name	Änderungen
-------	-------	------	------------

BESTÄTIGUNG BAUHERR

ALLE MASSE SIND VOR ORT ZU PRÜFEN!
 DIE UMSETZUNG ERFOLGT ERST NACHDEM DIE FERTIGUNGSPLANUNG DER AUSFÜHRENDEN
 FIRMA VON JOI-DESIGN GEPRÜFT WURDE!
 ALL MEASURES NEED TO BE VERIFIED ON SITE PRIOR TO INSTALLATION!
 ALL SHOP DRAWINGS DONE BY CONTRACTORS NEED TO BE APPROVED BY JOI-DESIGN
 PRIOR TO CONSTRUCTION!

JOI-Design GmbH Innenarchitektur Silesische 141 10247 Berlin, Germany T +49 (0) 30 88421-0 info@joi-design.com www.joi-design.com		Projektnummer:	H17005
Bauherr:		Datum:	26.06.2017
Projekt:		Projektleitung:	HB
Umbau Moxy Berlin-Mitte		Gesamtheit:	ABR
Planinhalt:		Maßstab:	1:50
Grundriss EG Moxy Entwurf öffentliche Bereiche		Index:	H
		Plannummer:	H17005.0.100

Diese Zeichnung ist urheberrechtlich geschützt / copyright by JOI-Design