



ERWEITERUNG SEKUNDARSCHULE

Wihostraße/Heriburgstraße , 48429 Rheine

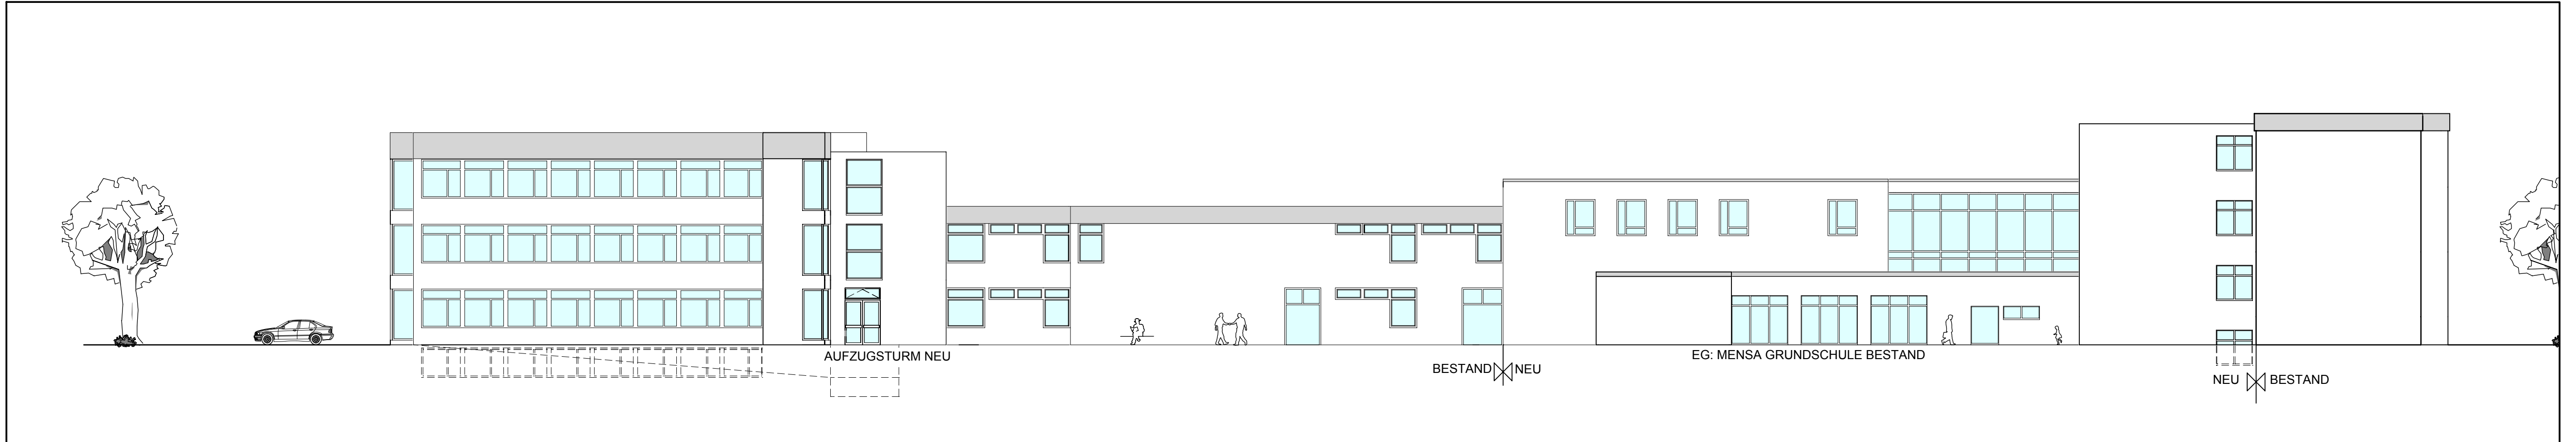

ANSICHT NORD M 1 : 200

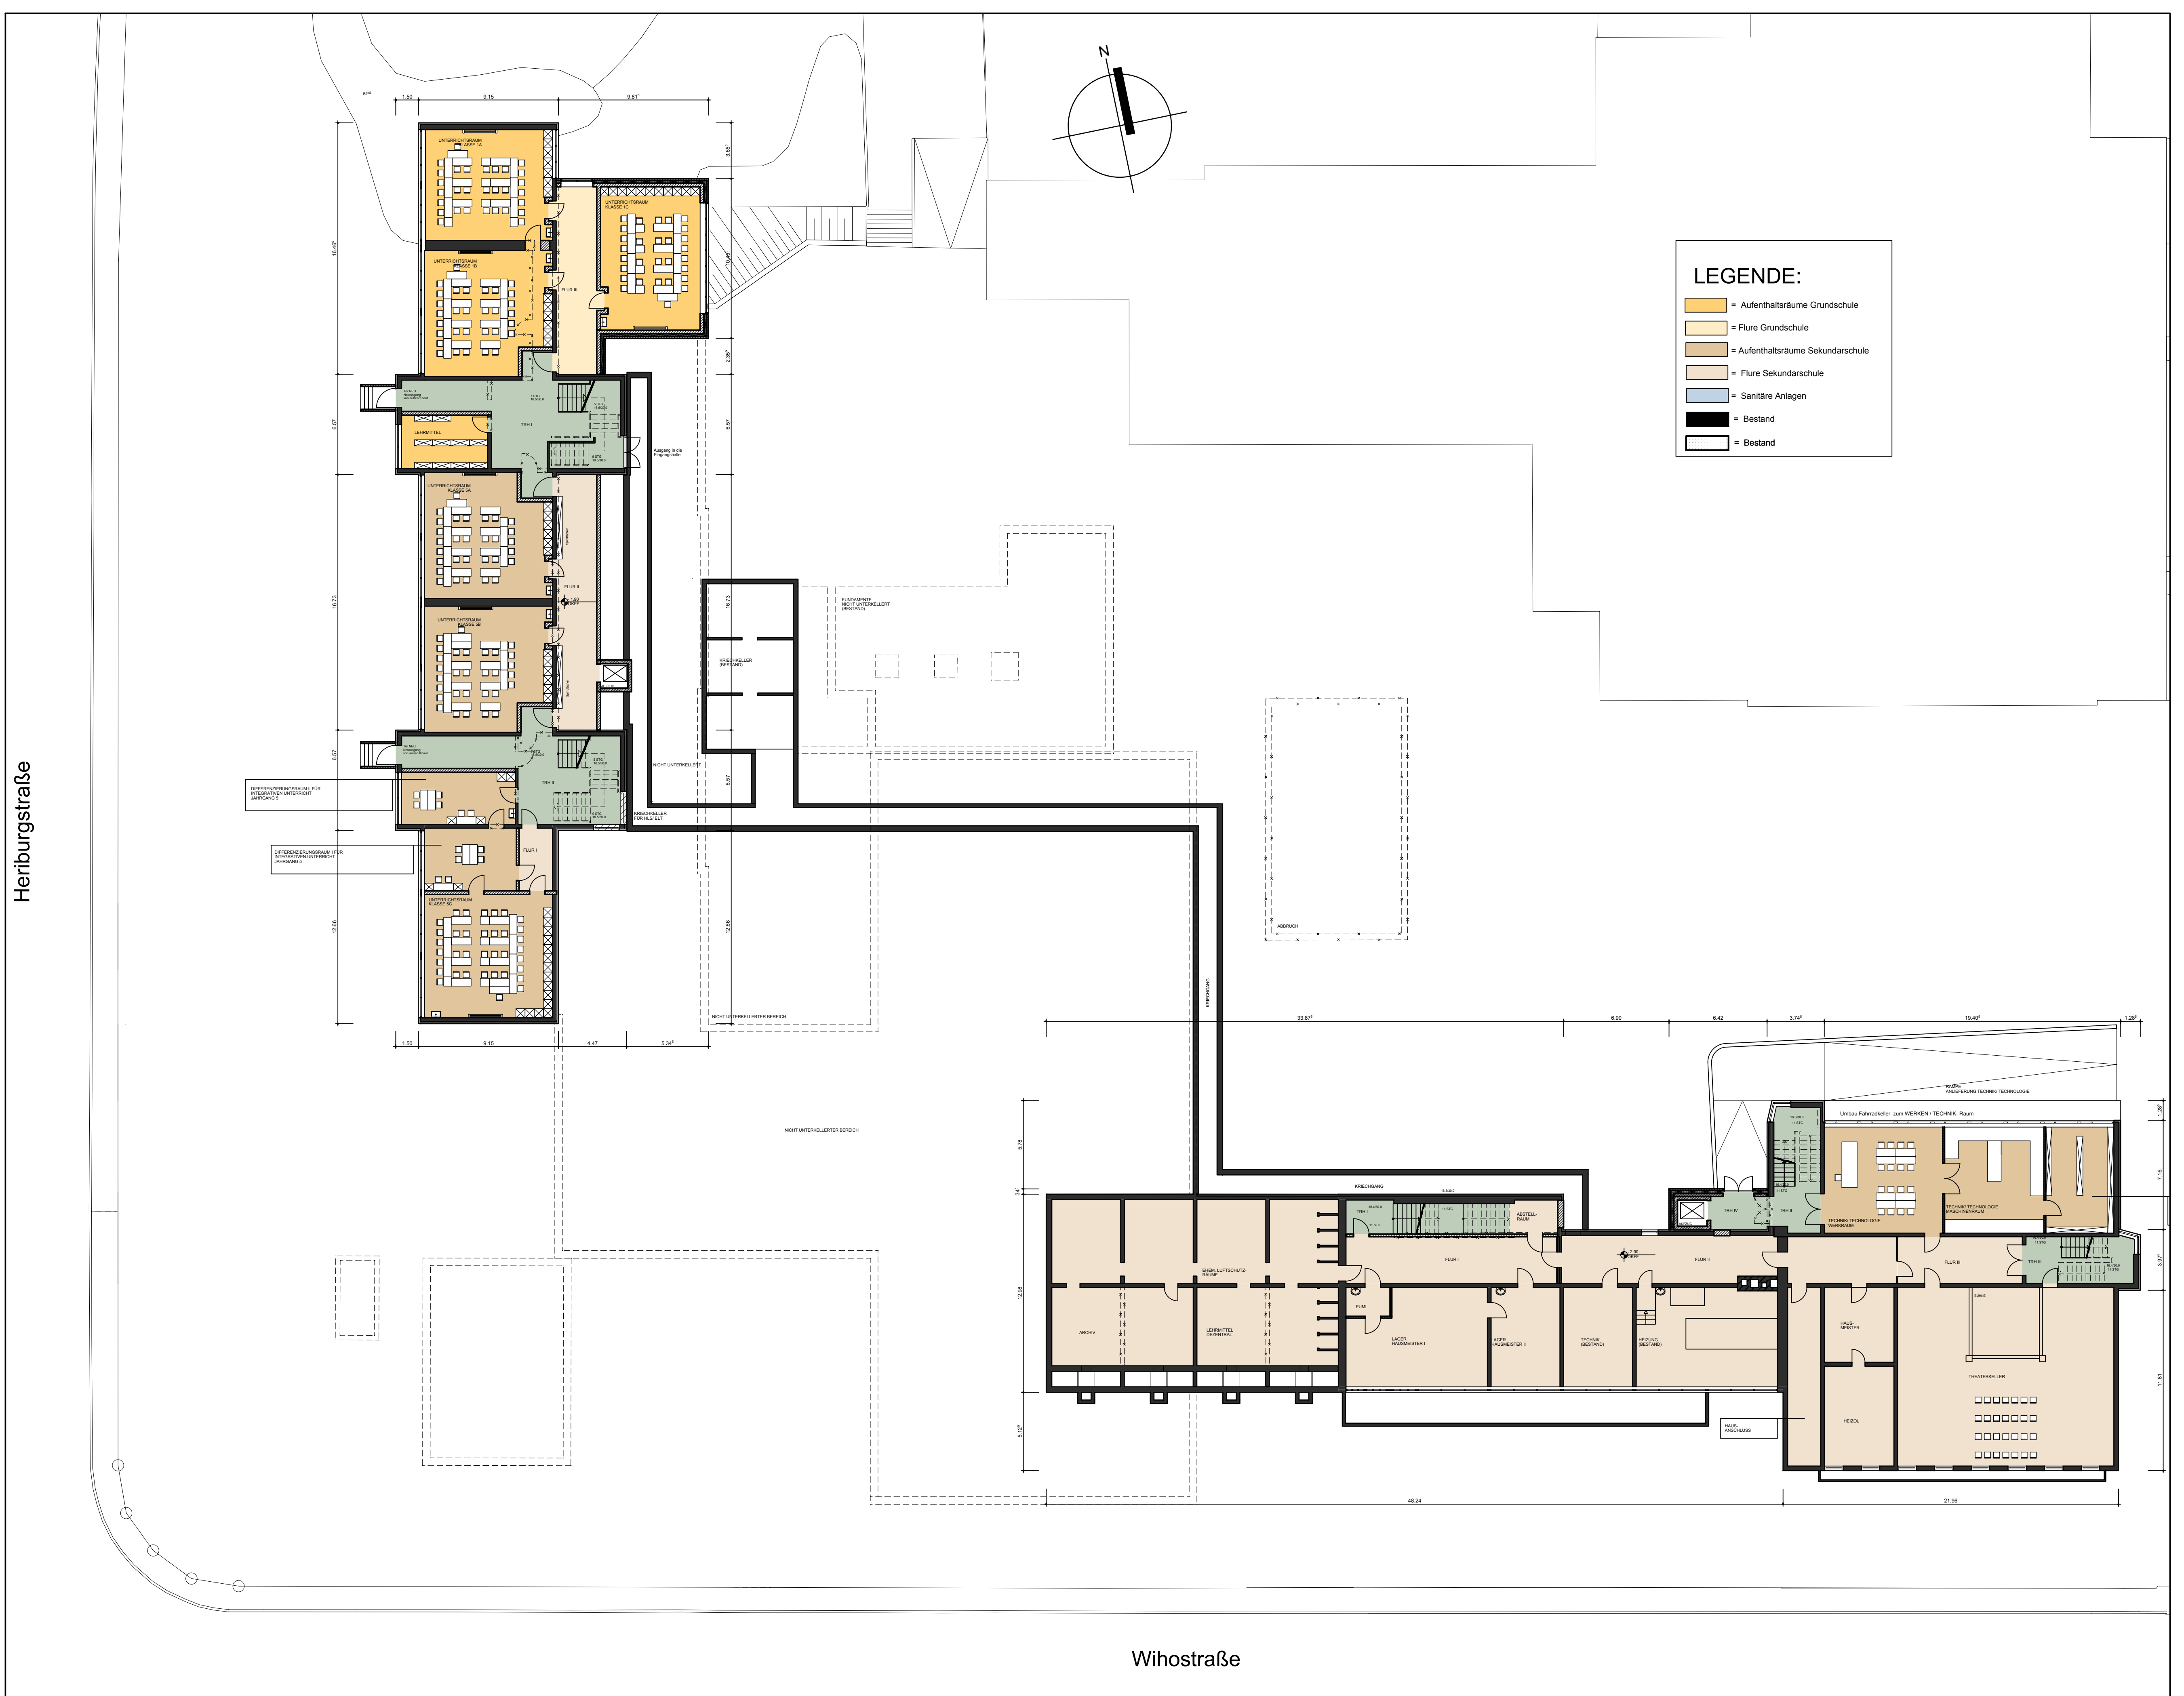

UNTERGESCHOSS M 1 : 200