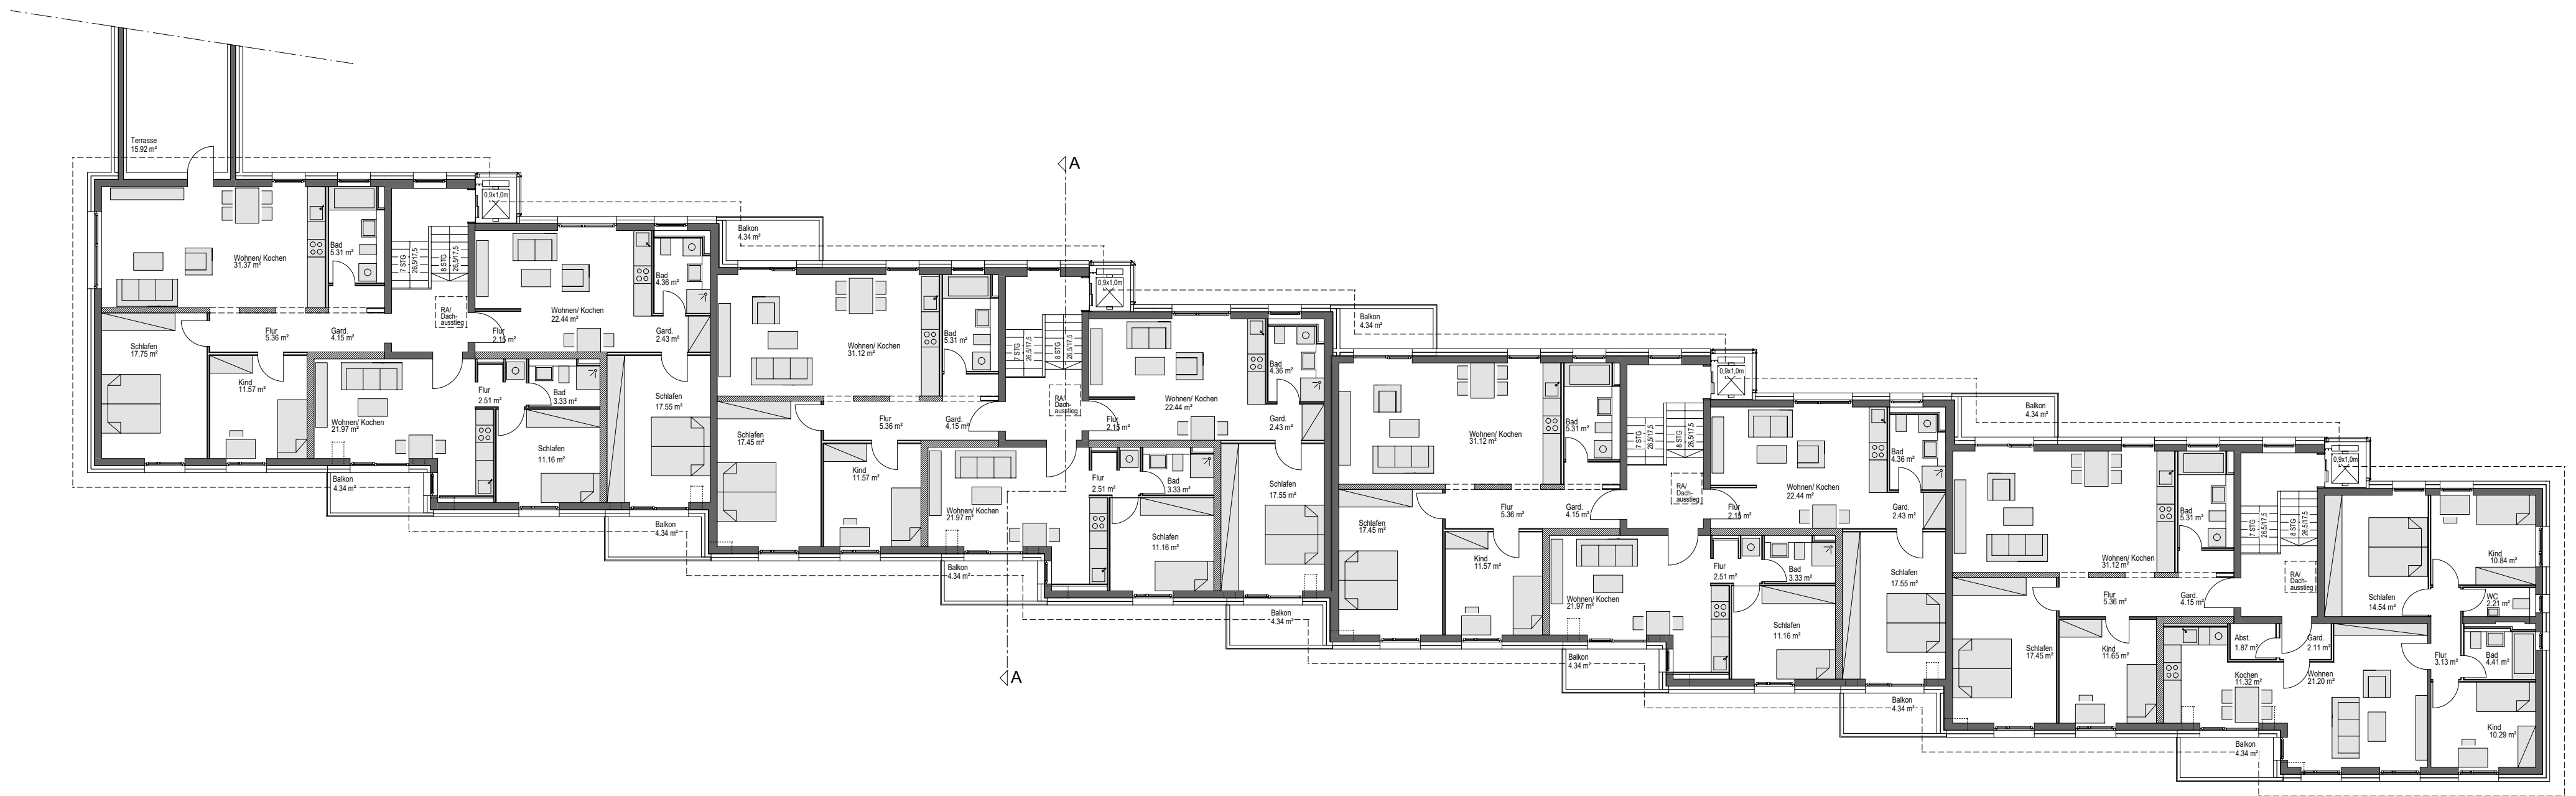


Grundriss Dachgeschoss, Ausbau