


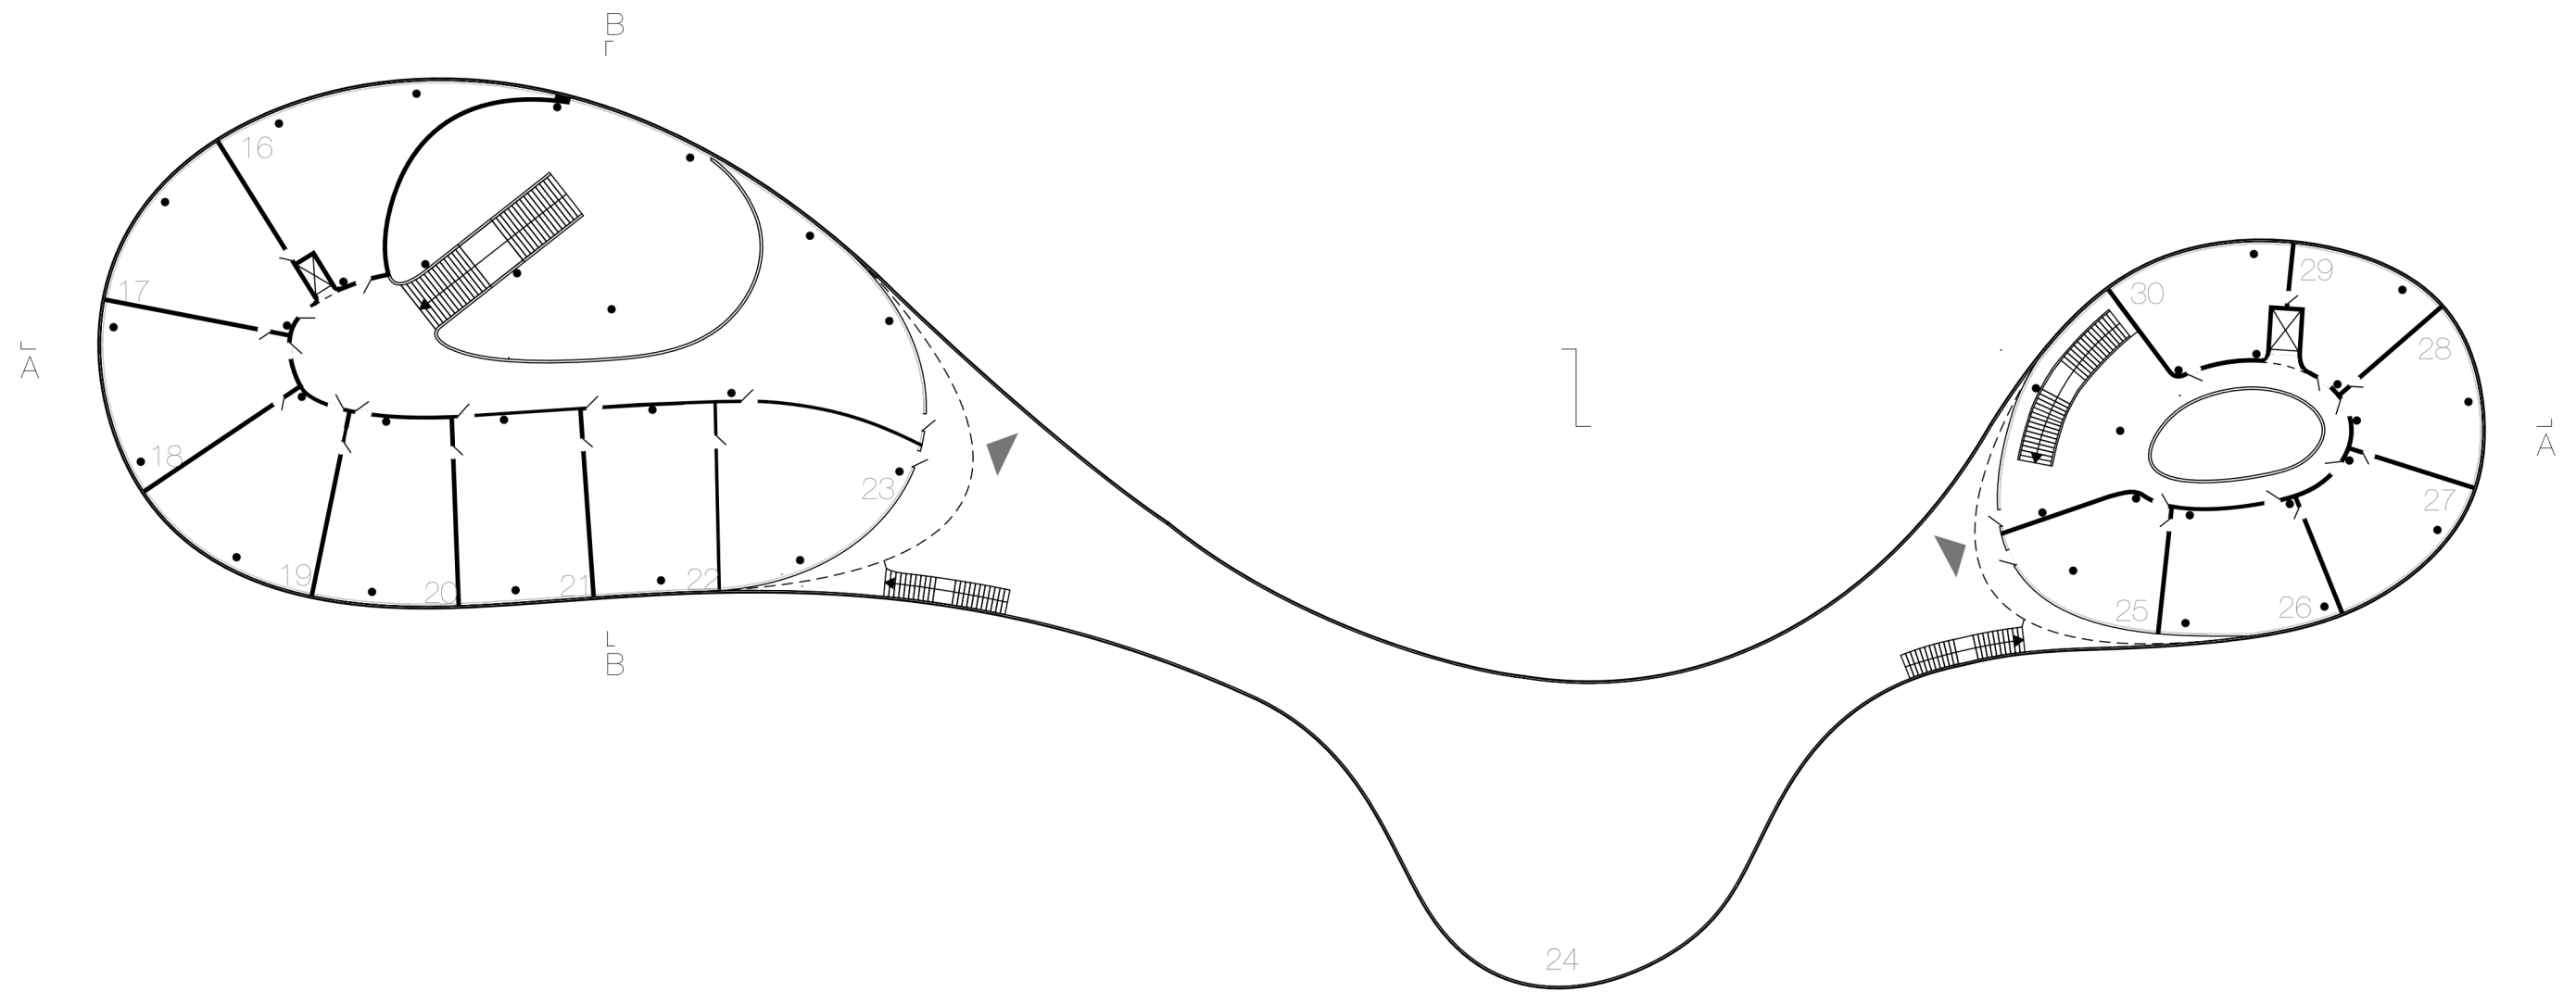

OG

16	Kunstraum	100m ²
17	Klassenraum	79,1m ²
18	Klassenraum	81,5m ²

19	Klassenraum	83,6m ²
20	Klassenraum	80,8m ²
21	Klassenraum	85,6m ²
22	Klassenraum	84,5m ²
23	Kunstraum	97,1m ²

24	Dachterrasse	–
25	Musikraum	55,7m ²
26	Musikraum	67,4m ²
27	Musikraum	56,5m ²
28	Musikraum	55,3m ²

29	Musikraum	46,1m ²
30	Musikraum	57,1m ²