


Grundriss Erdgeschoss

Maker Space und Pop Up Stores

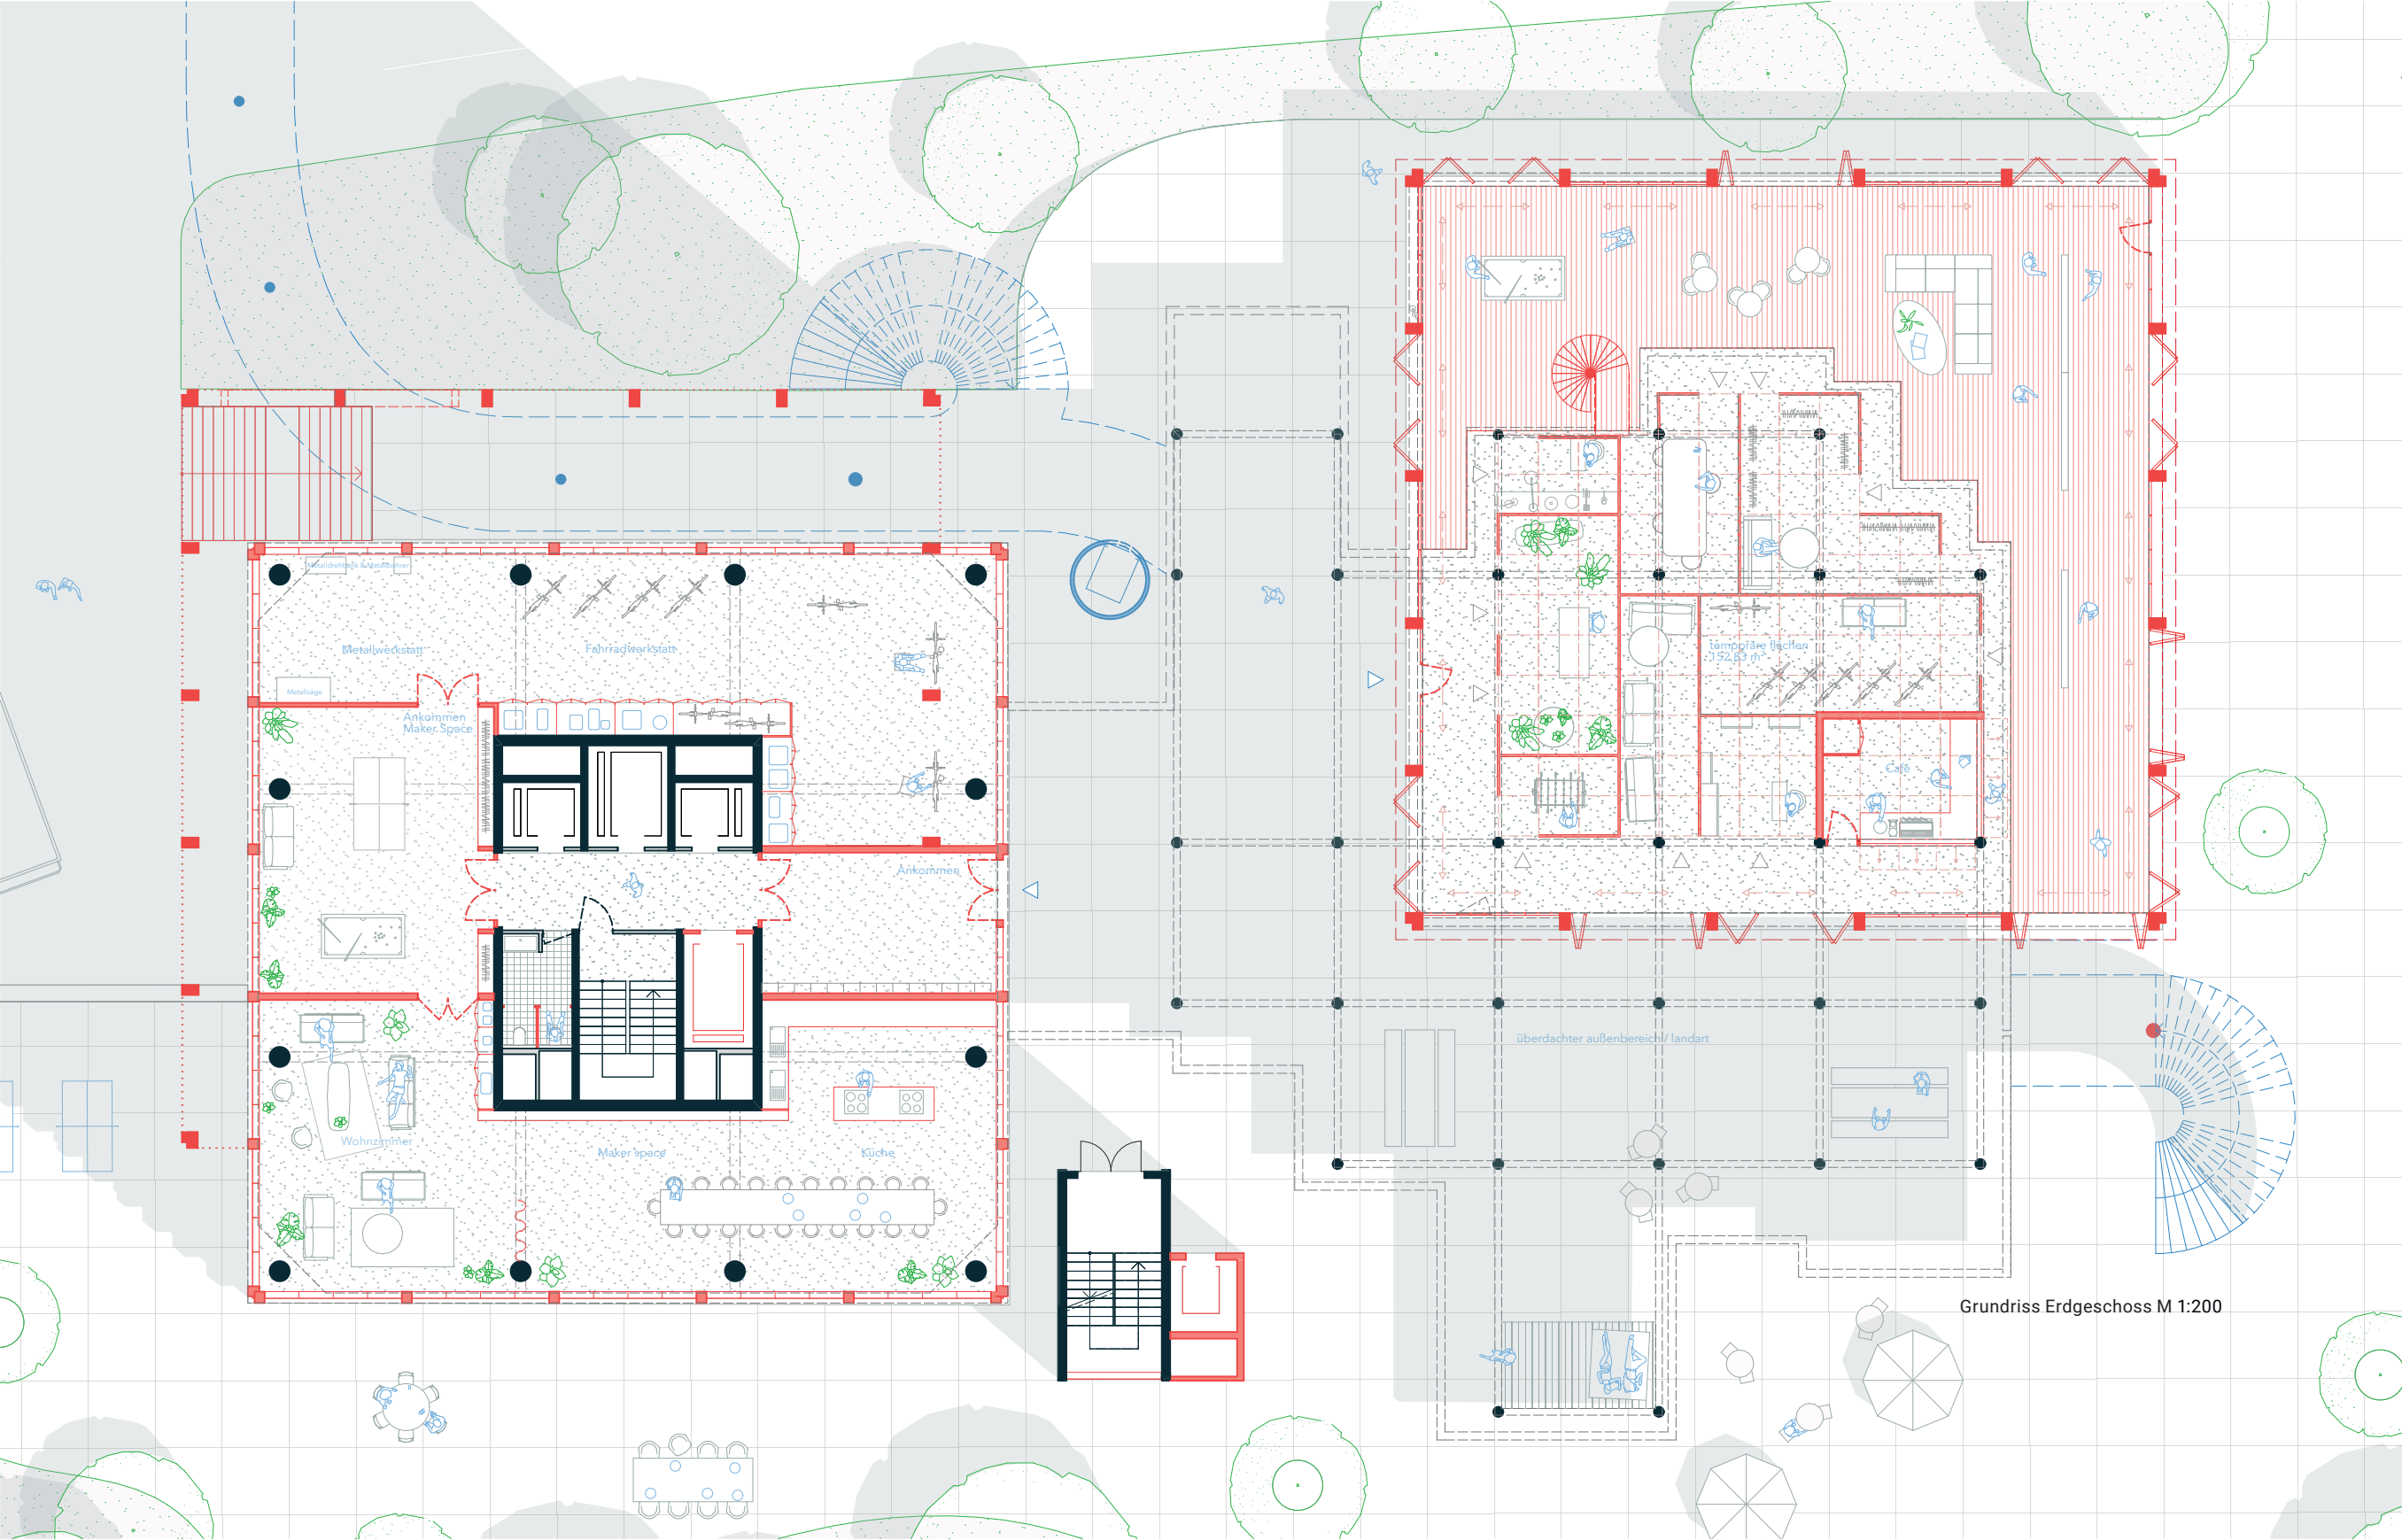

Grundriss Erdgeschoss M 1:200