


EG Wohnhaus A. von Glasow Dorfstr. 17 A in 14974 Gröben

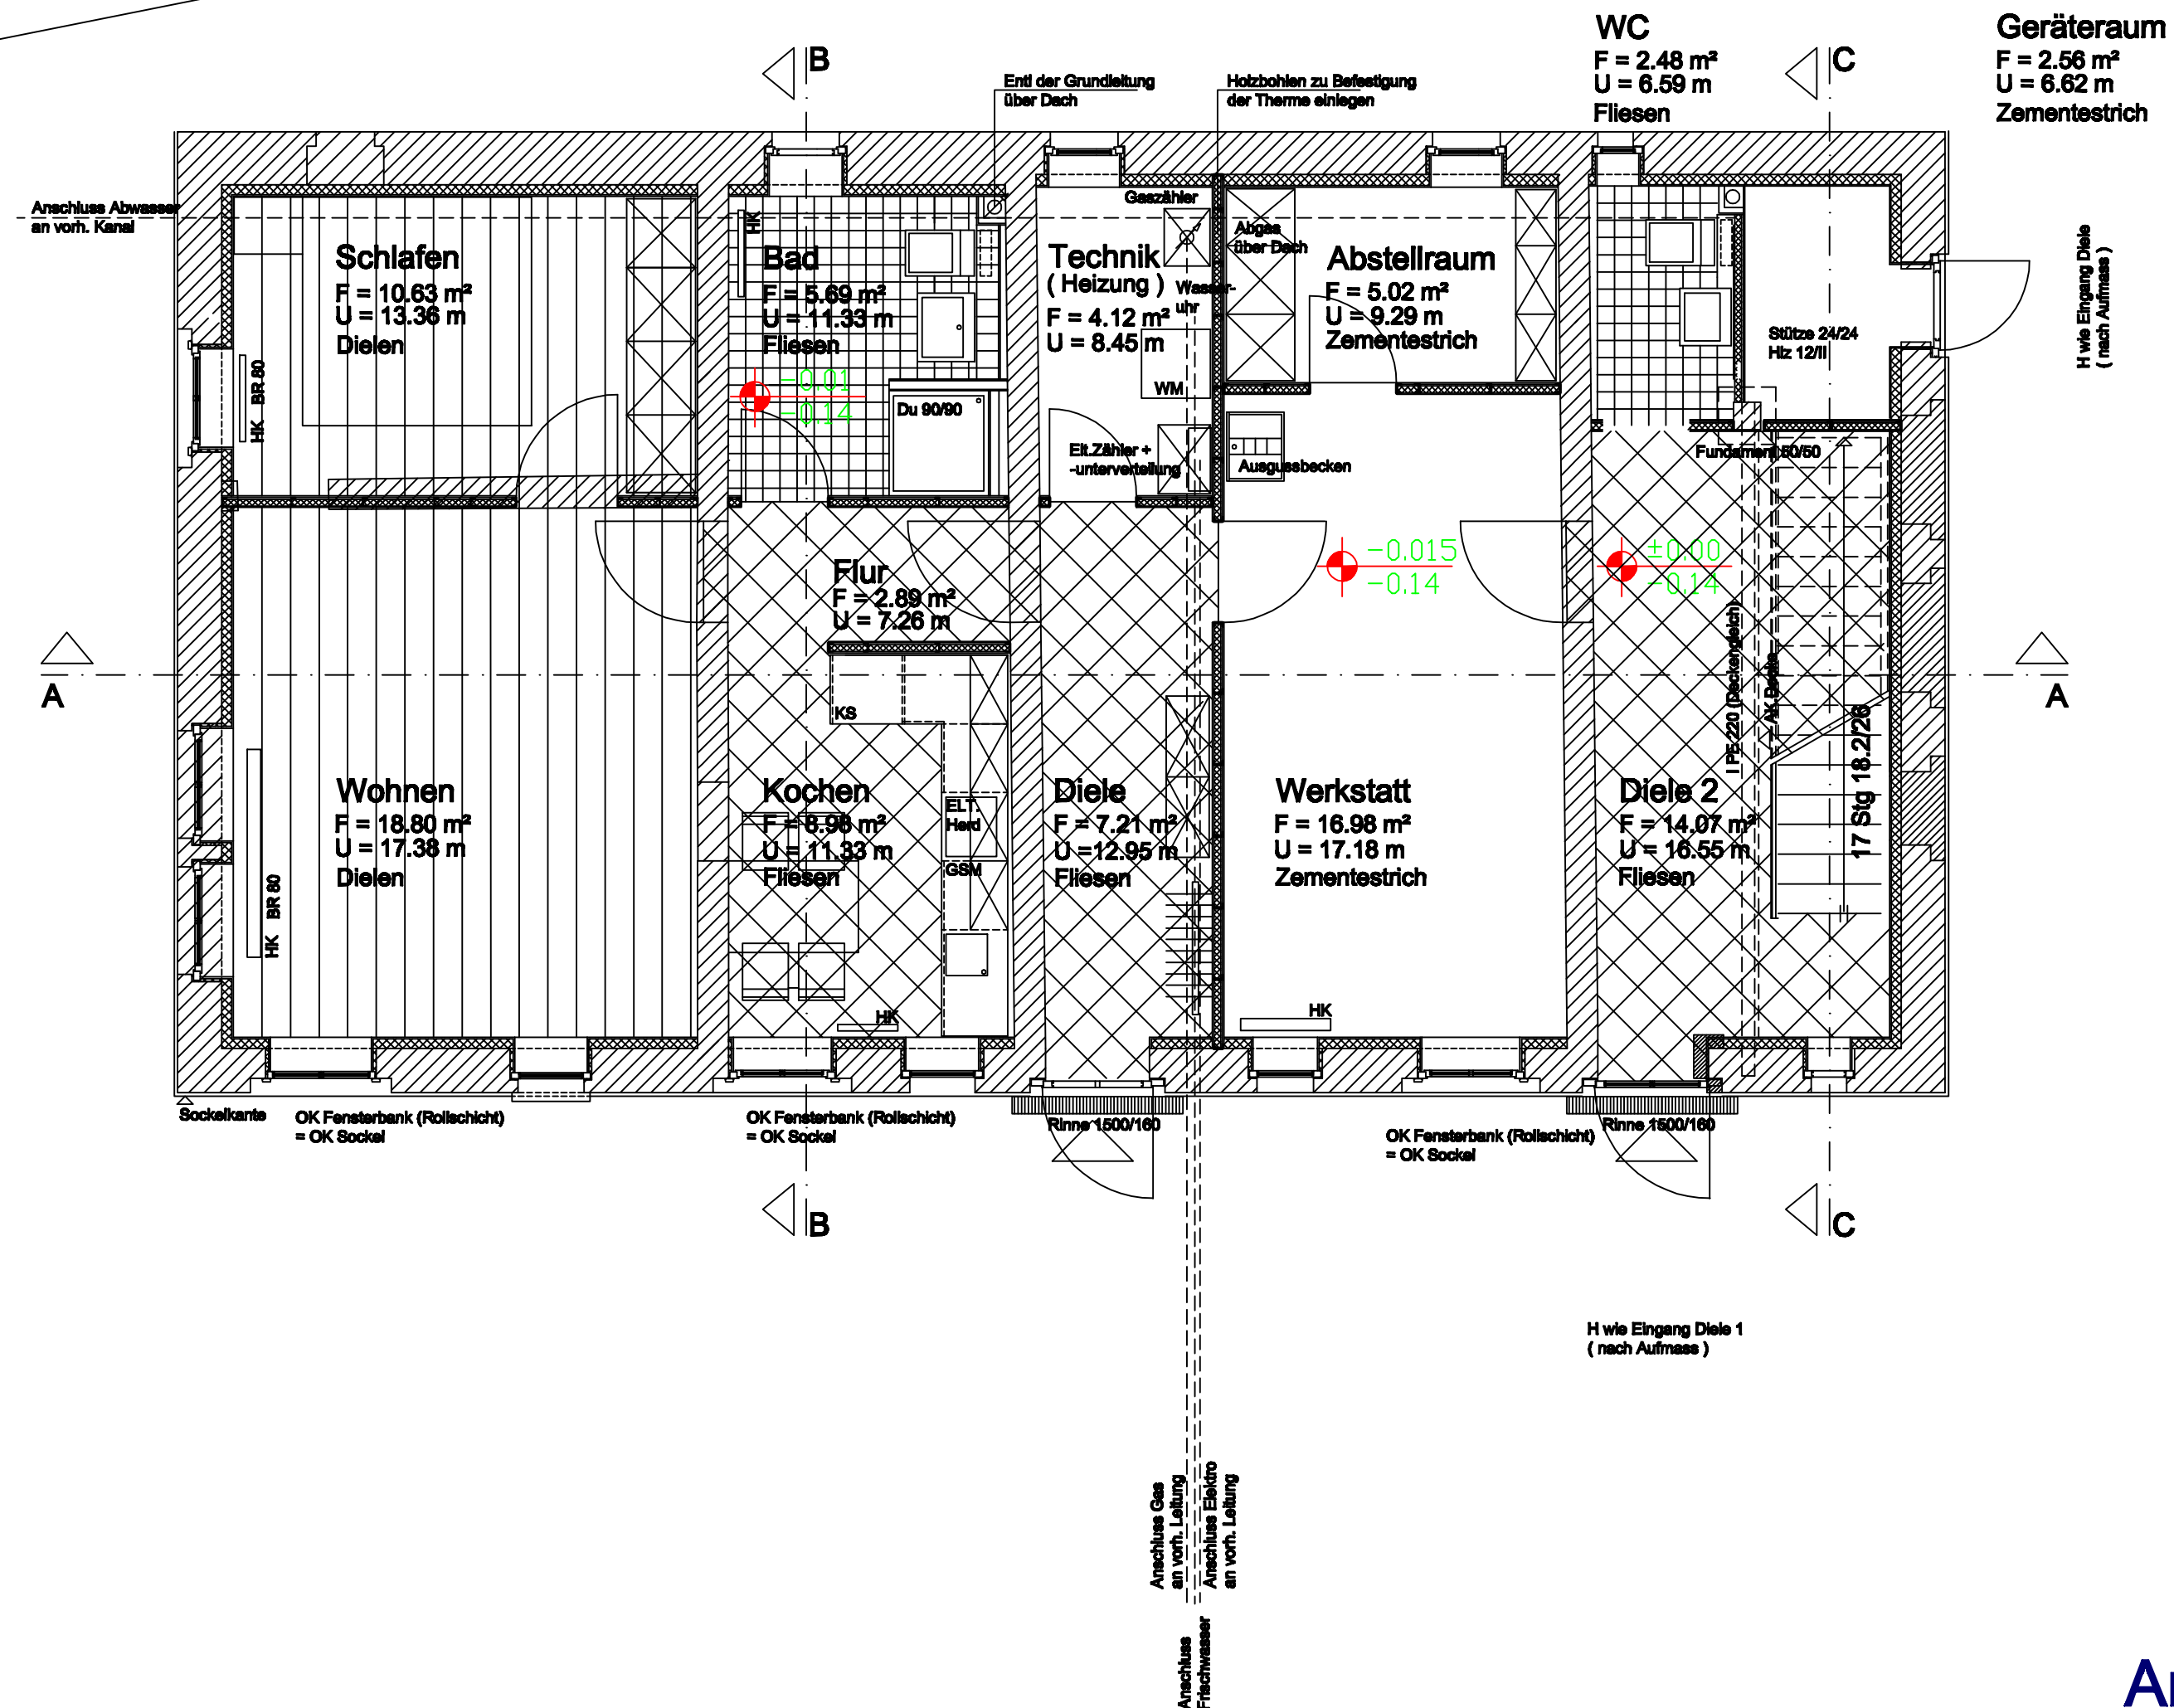

Architekturbüro
Frank Redeker-Christiansen

