


OG Wohnhaus A. von Glasow  
Dorfstr. 17 in 14974 Gröben

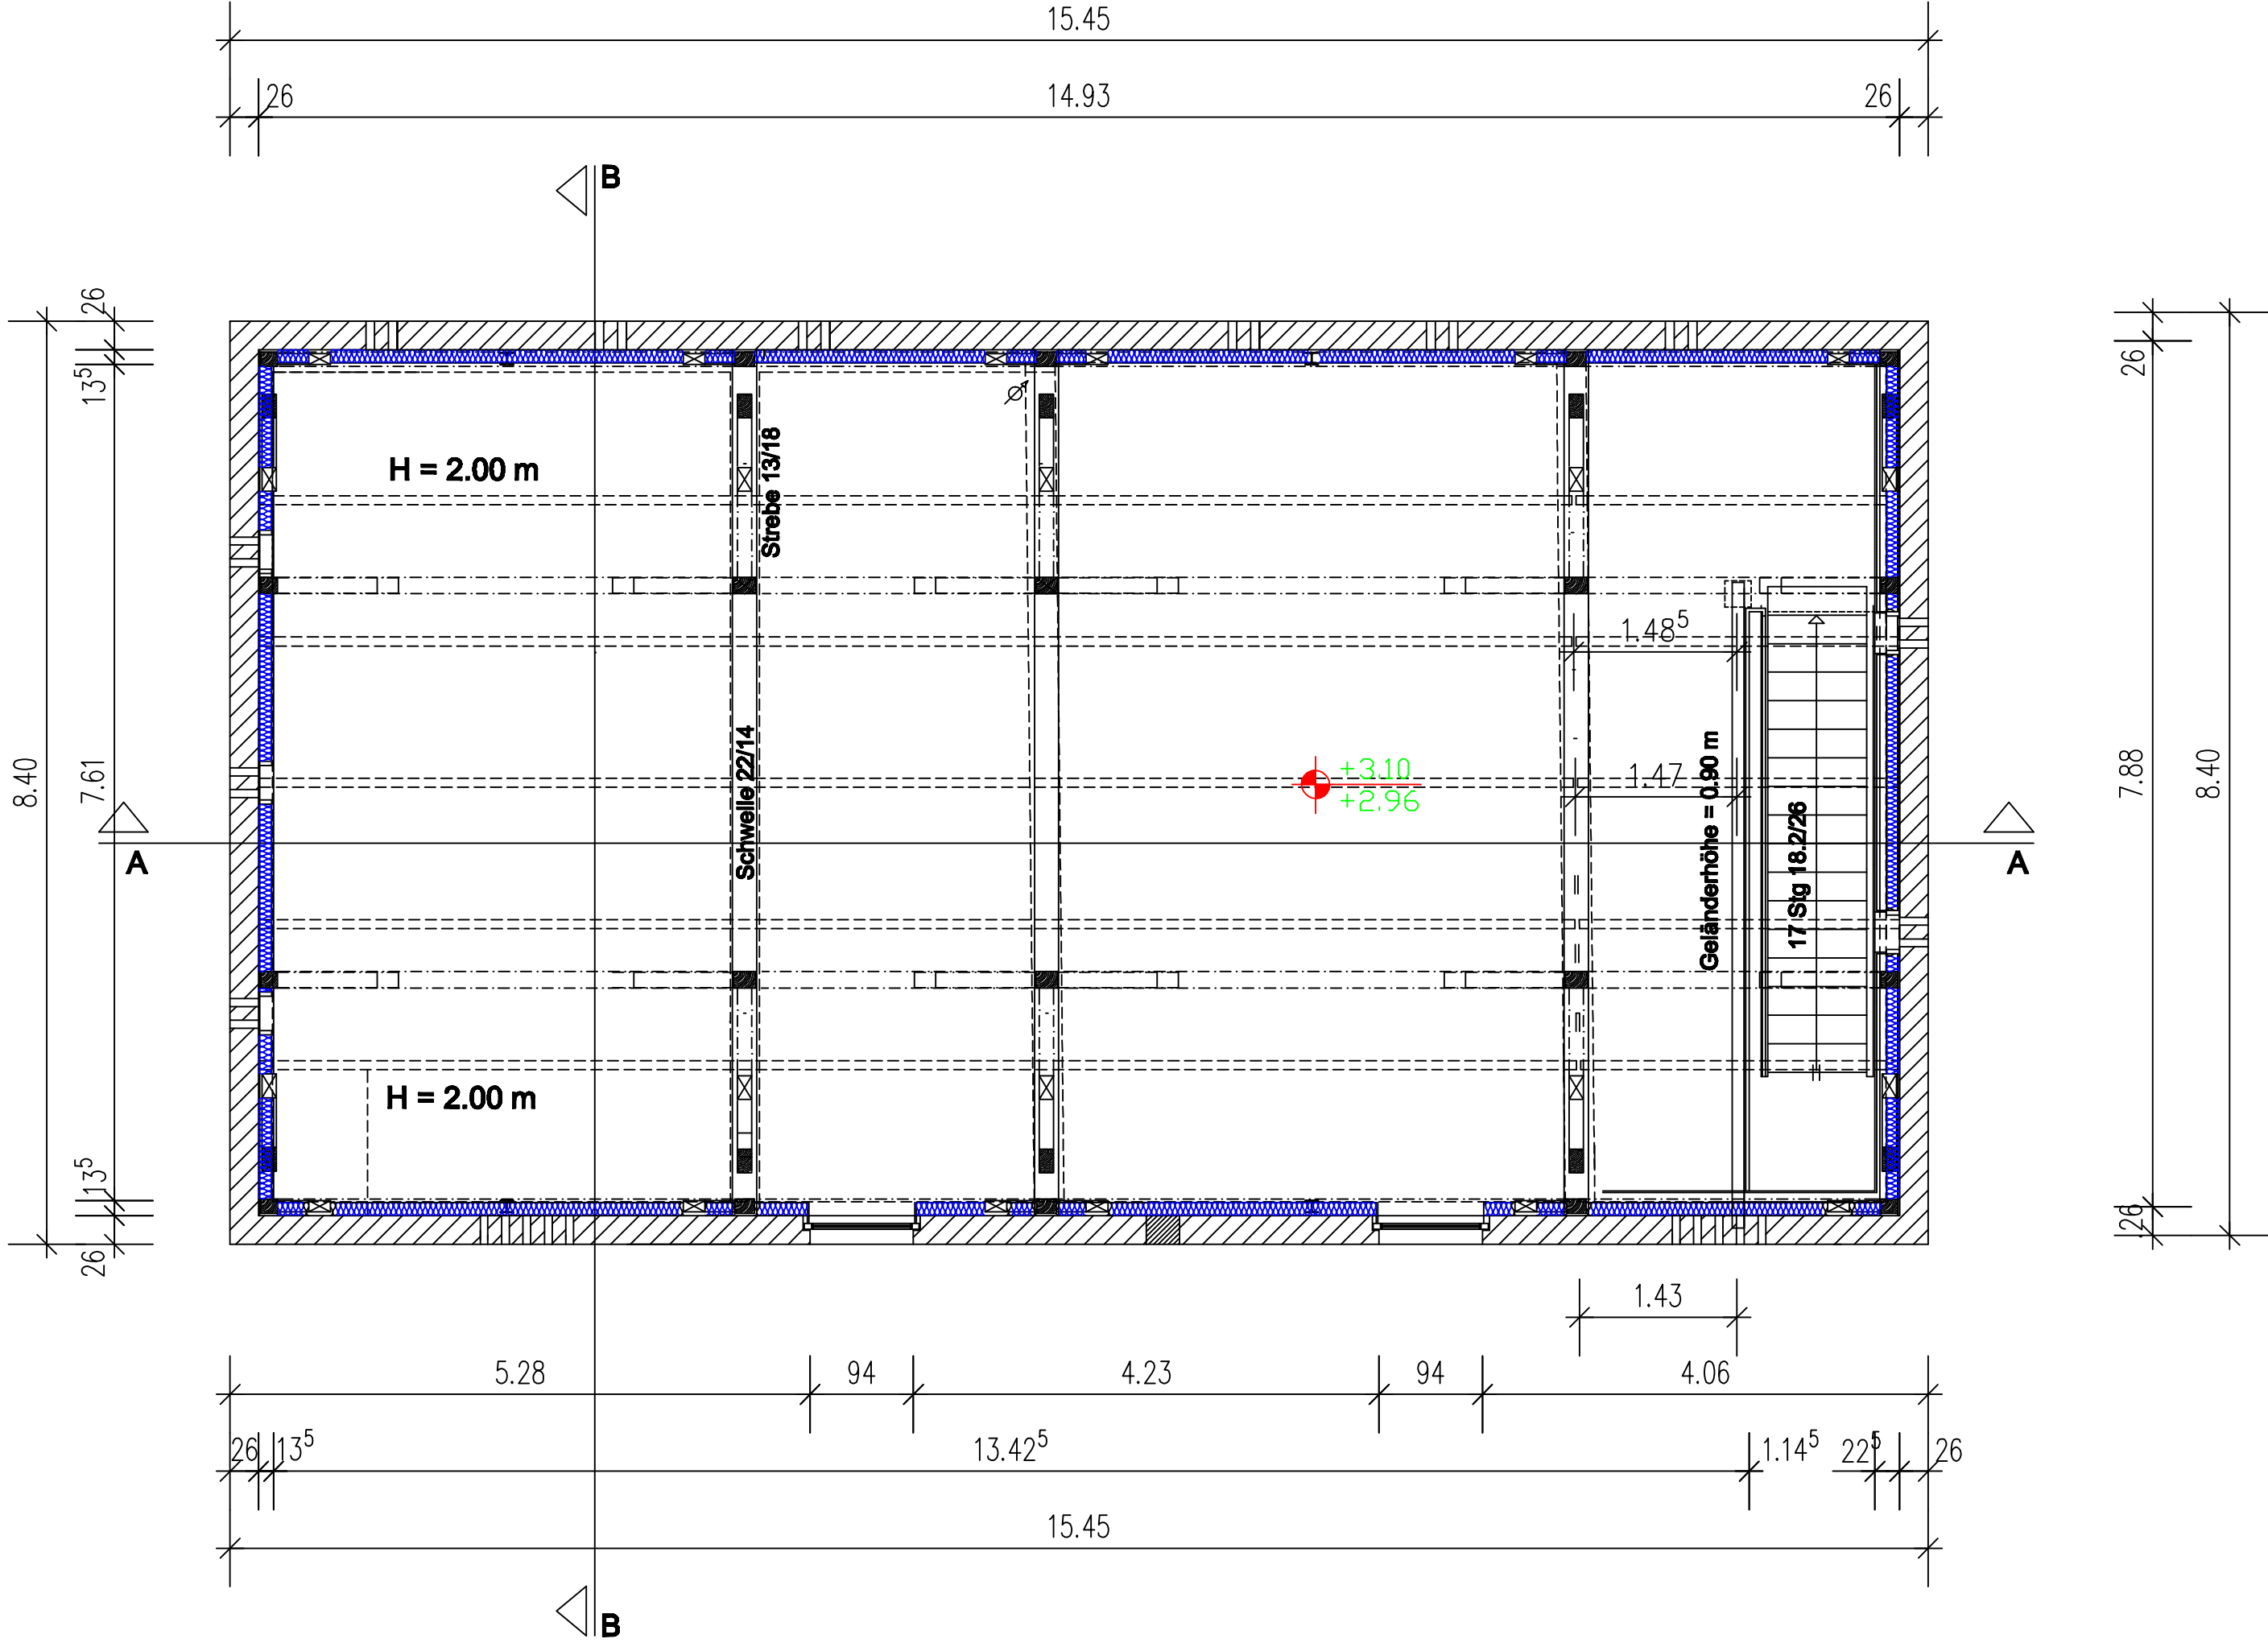

Architekturbüro  
Frank Redeker-Christiansen

