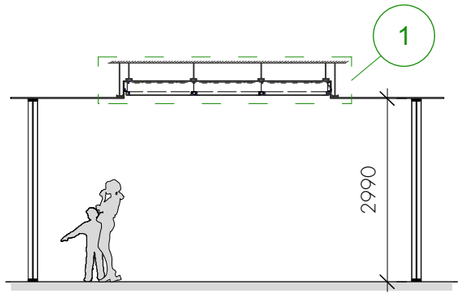

1 Deckensystem
Scale: 1:25

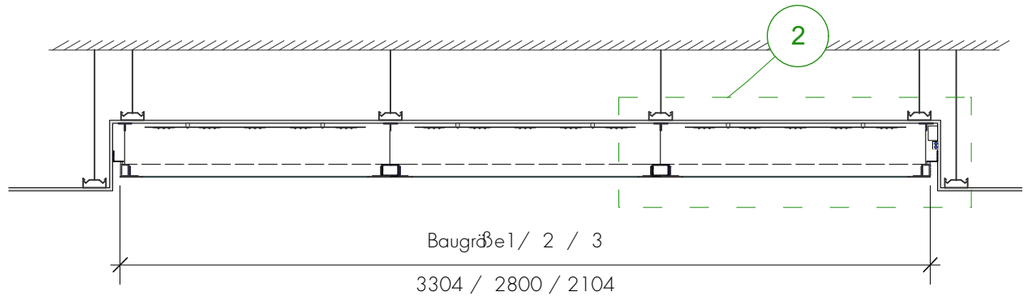

4 Detail C
Scale: Half Actual Size

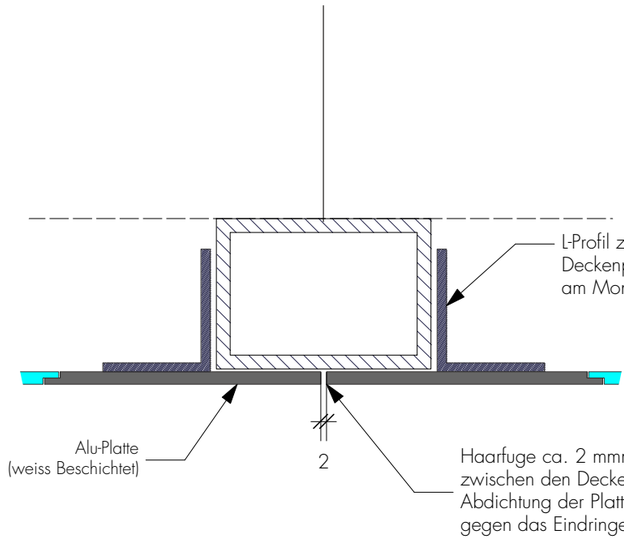

3 Detail B
Scale: Half Actual Size

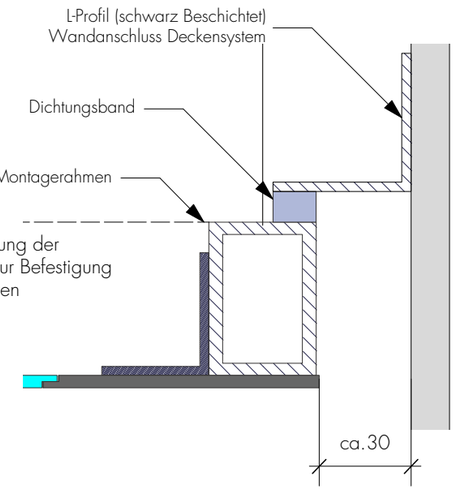

2 Detail Deckensystem
Scale: 1:5

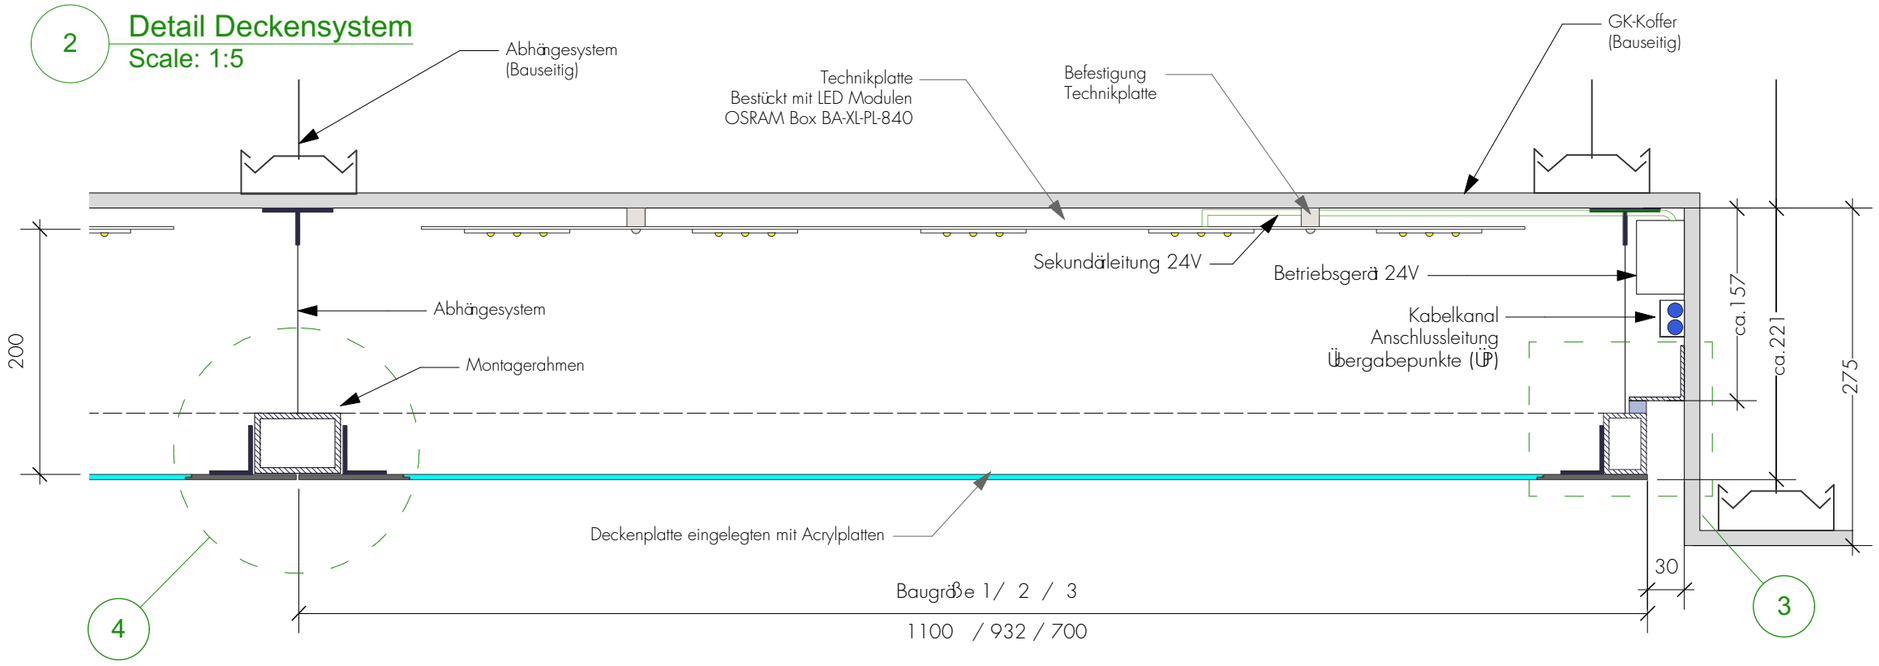

Alle Maßangaben in mm

KONZEPTLICHT
lighting solutions GmbH

Schlesische Straße 27
D-10997 Berlin
T +49 (0)30 473 724 50
F +49 (0)30 473 724 51
info@konzeptlicht.de

Rostocker Hof (Projekt)	Prinizipschnitt Baugrößen 1 , 2 , 3 (Zeichnung)	Diverse (Maßstab)	DIN A3 (Blattgröße)
Systemdecken / Lichtdecken (Bauteil)	ROH-5-SD-3-1 (Plannummer)	(Index)	12.06.2015 (Datum)