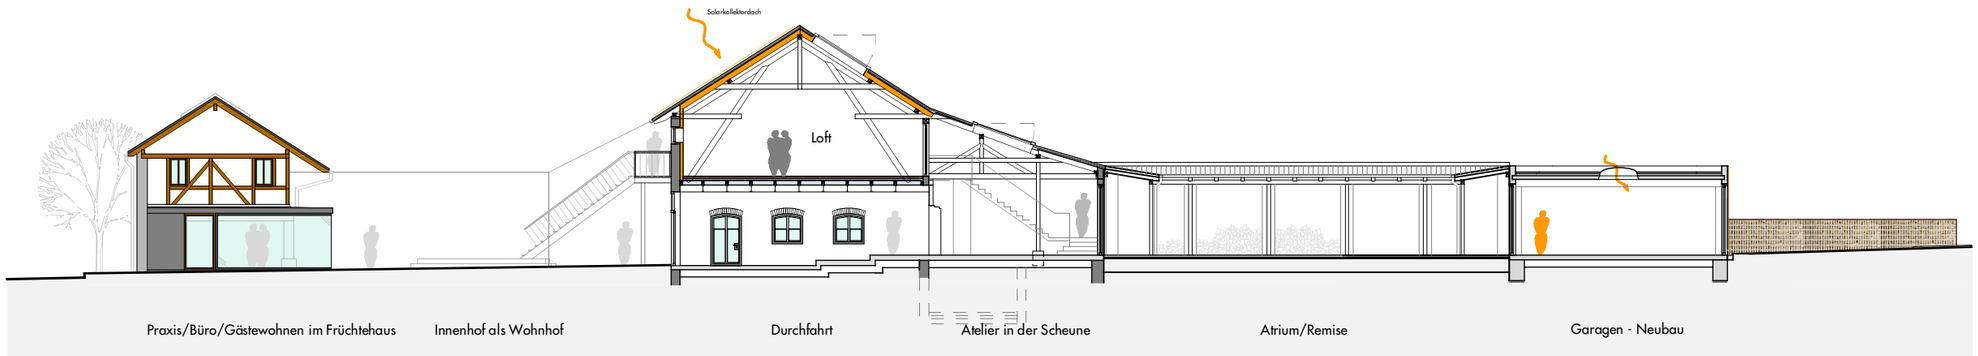
Solarkollektordach
Loft
Praxis/Büro/Gästewohnen im Früchtehaus
Innenhof als Wohnhof
Durchfahrt
Atelier in der Scheune
Atrium/Remise
Garagen - Neubau

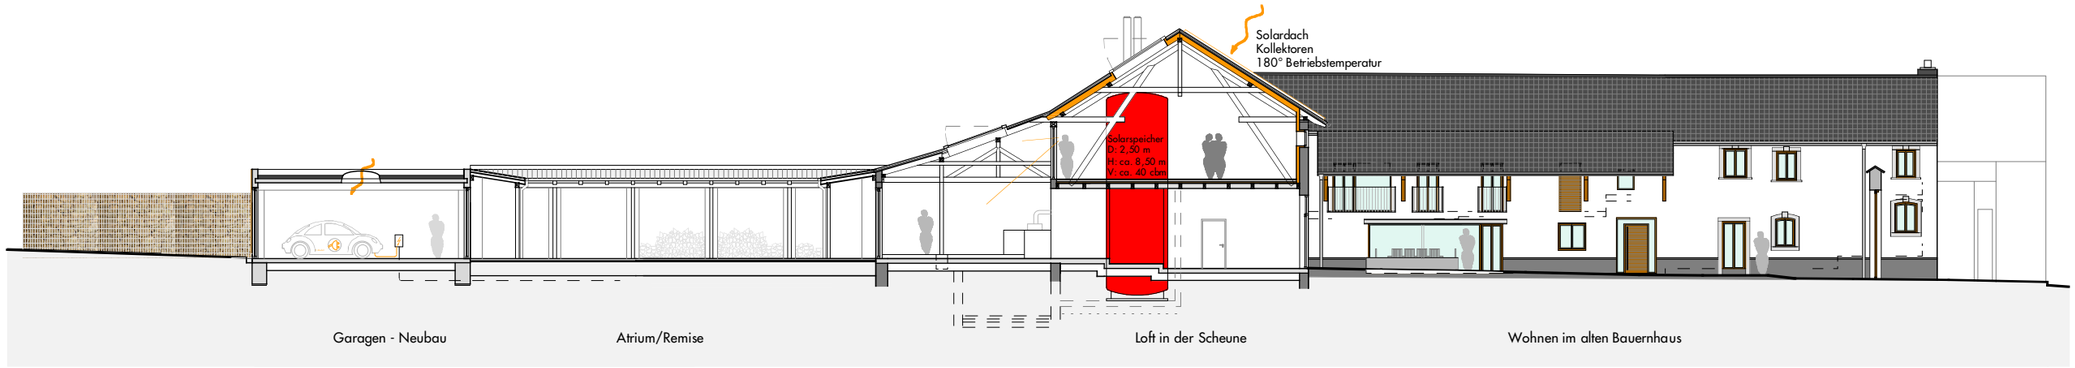
Solardach
Kollektoren
180° Betriebstemperatur
Solarspeicher
D: 2,50 m
H: ca. 8,50 m
V: ca. 40 cbm
Garagen - Neubau
Atrium/Remise
Loft in der Scheune
Wohnen im alten Bauernhaus