


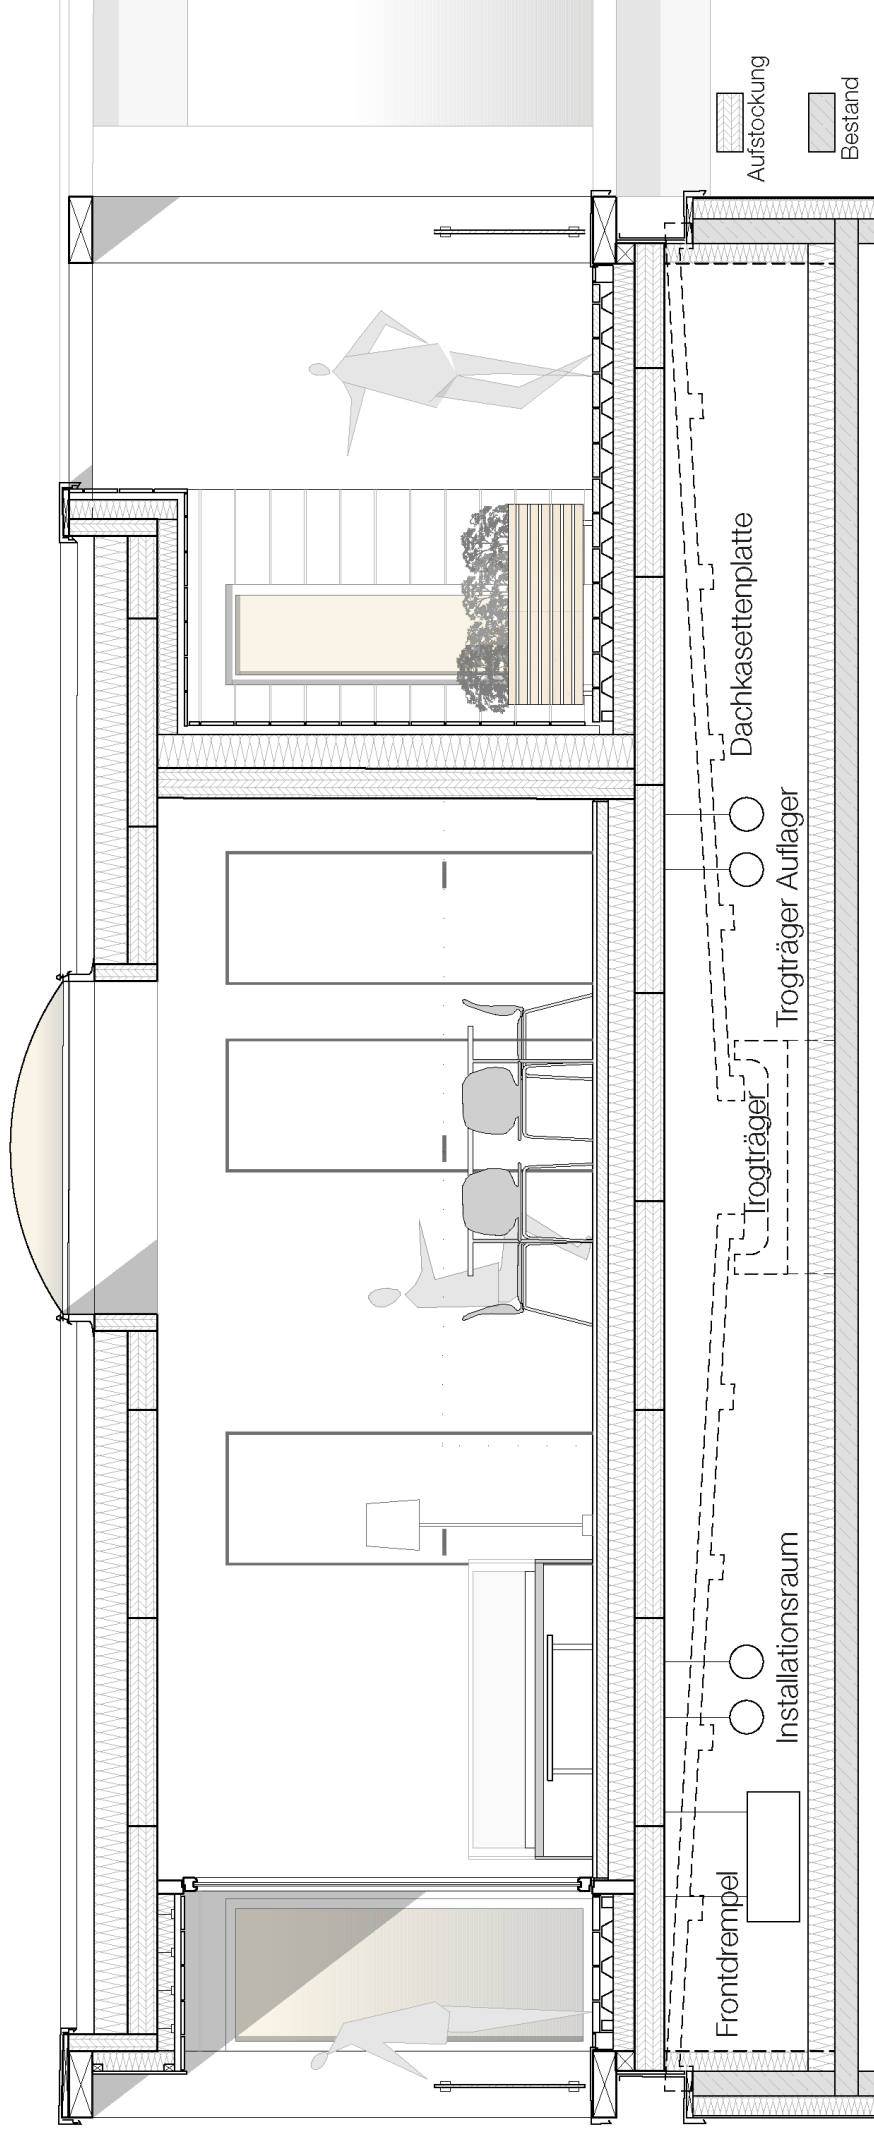

Querschnitt 1:50