


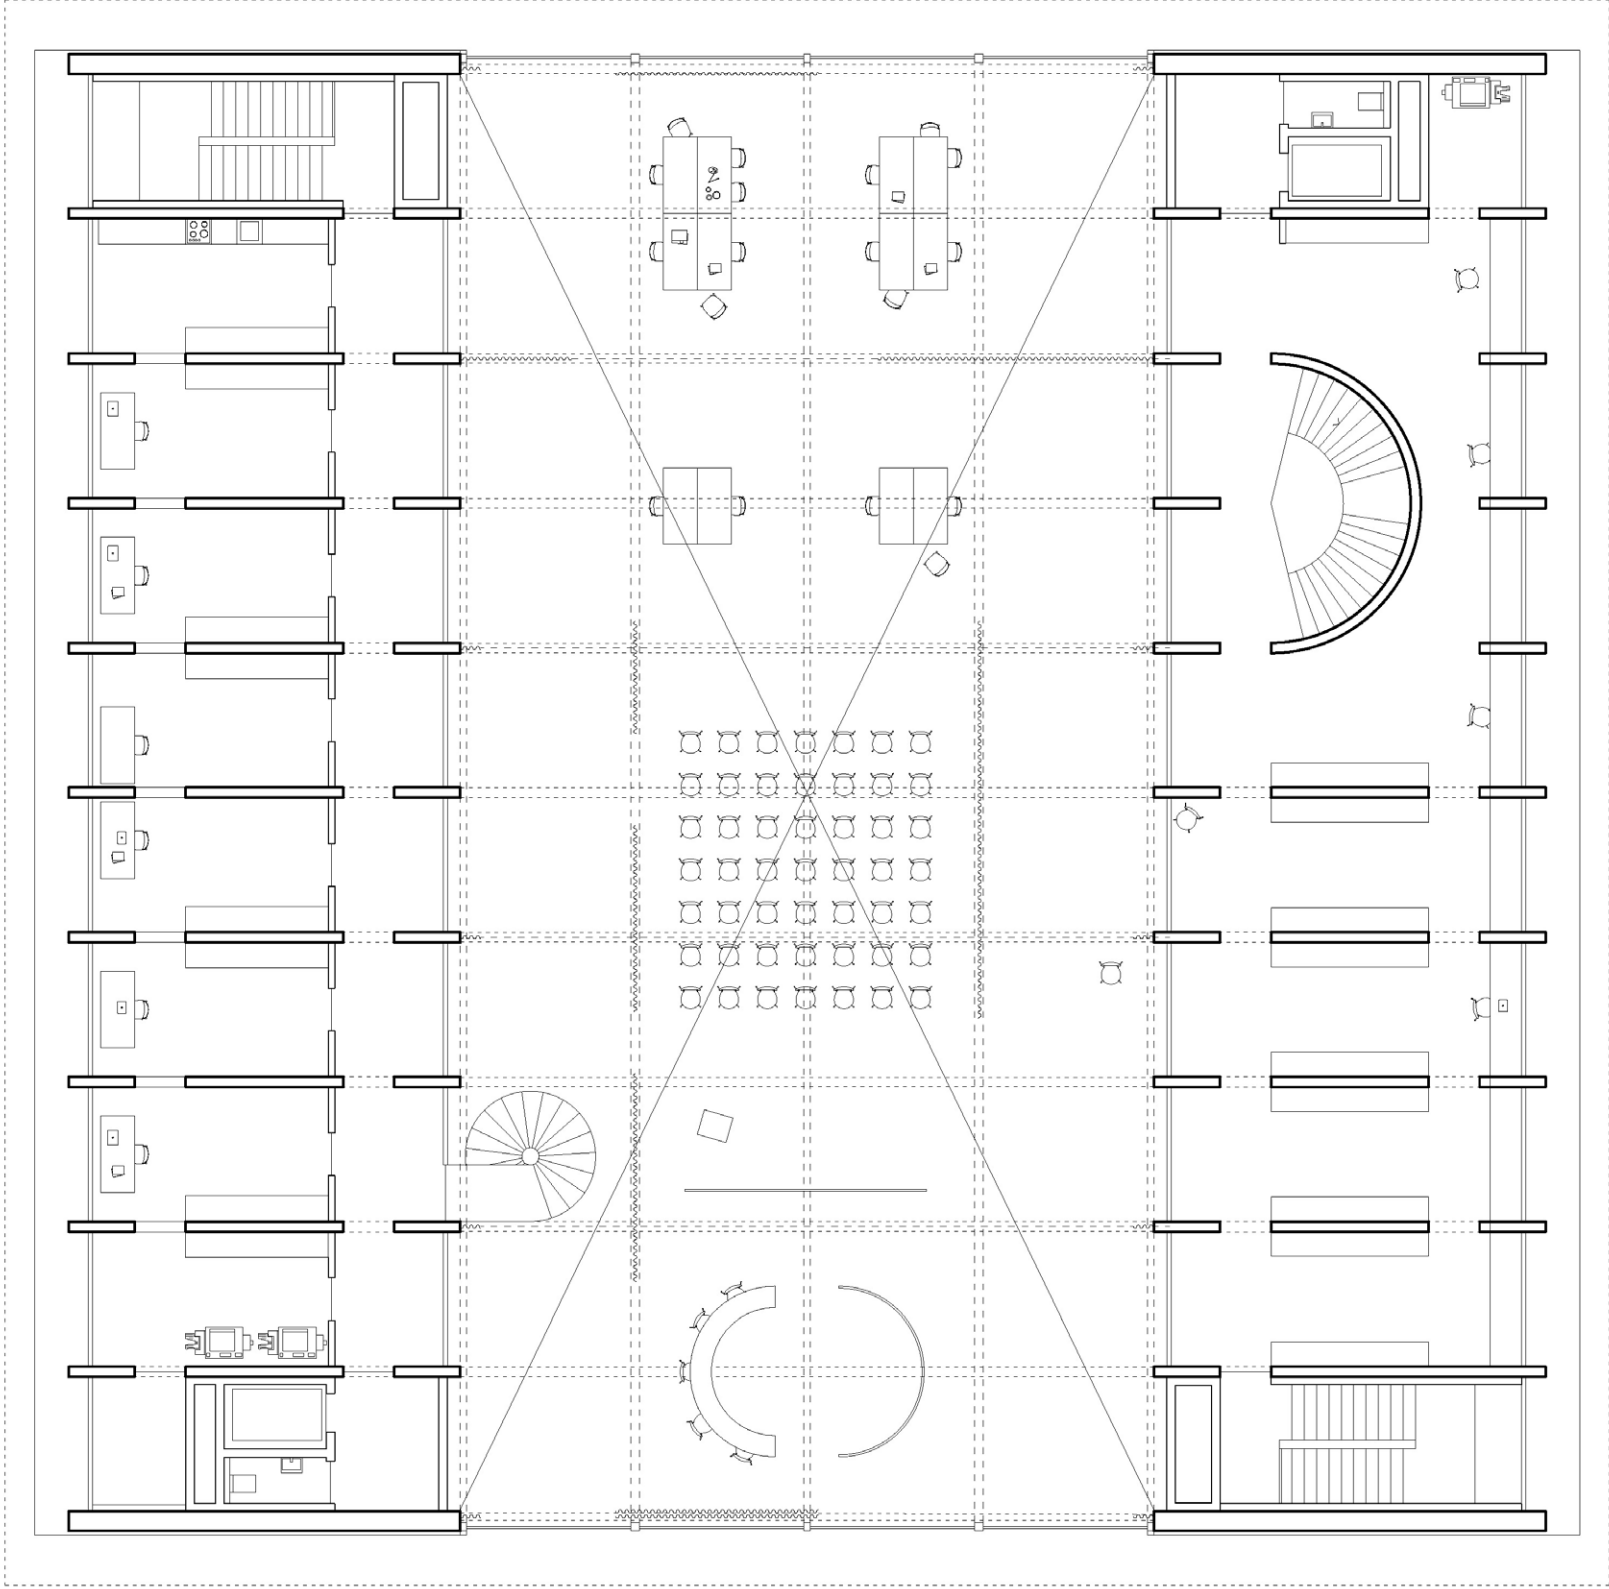

0 1 5

GRUNDRISS 5.OG | BÜROS - BIBLIOTHEK

