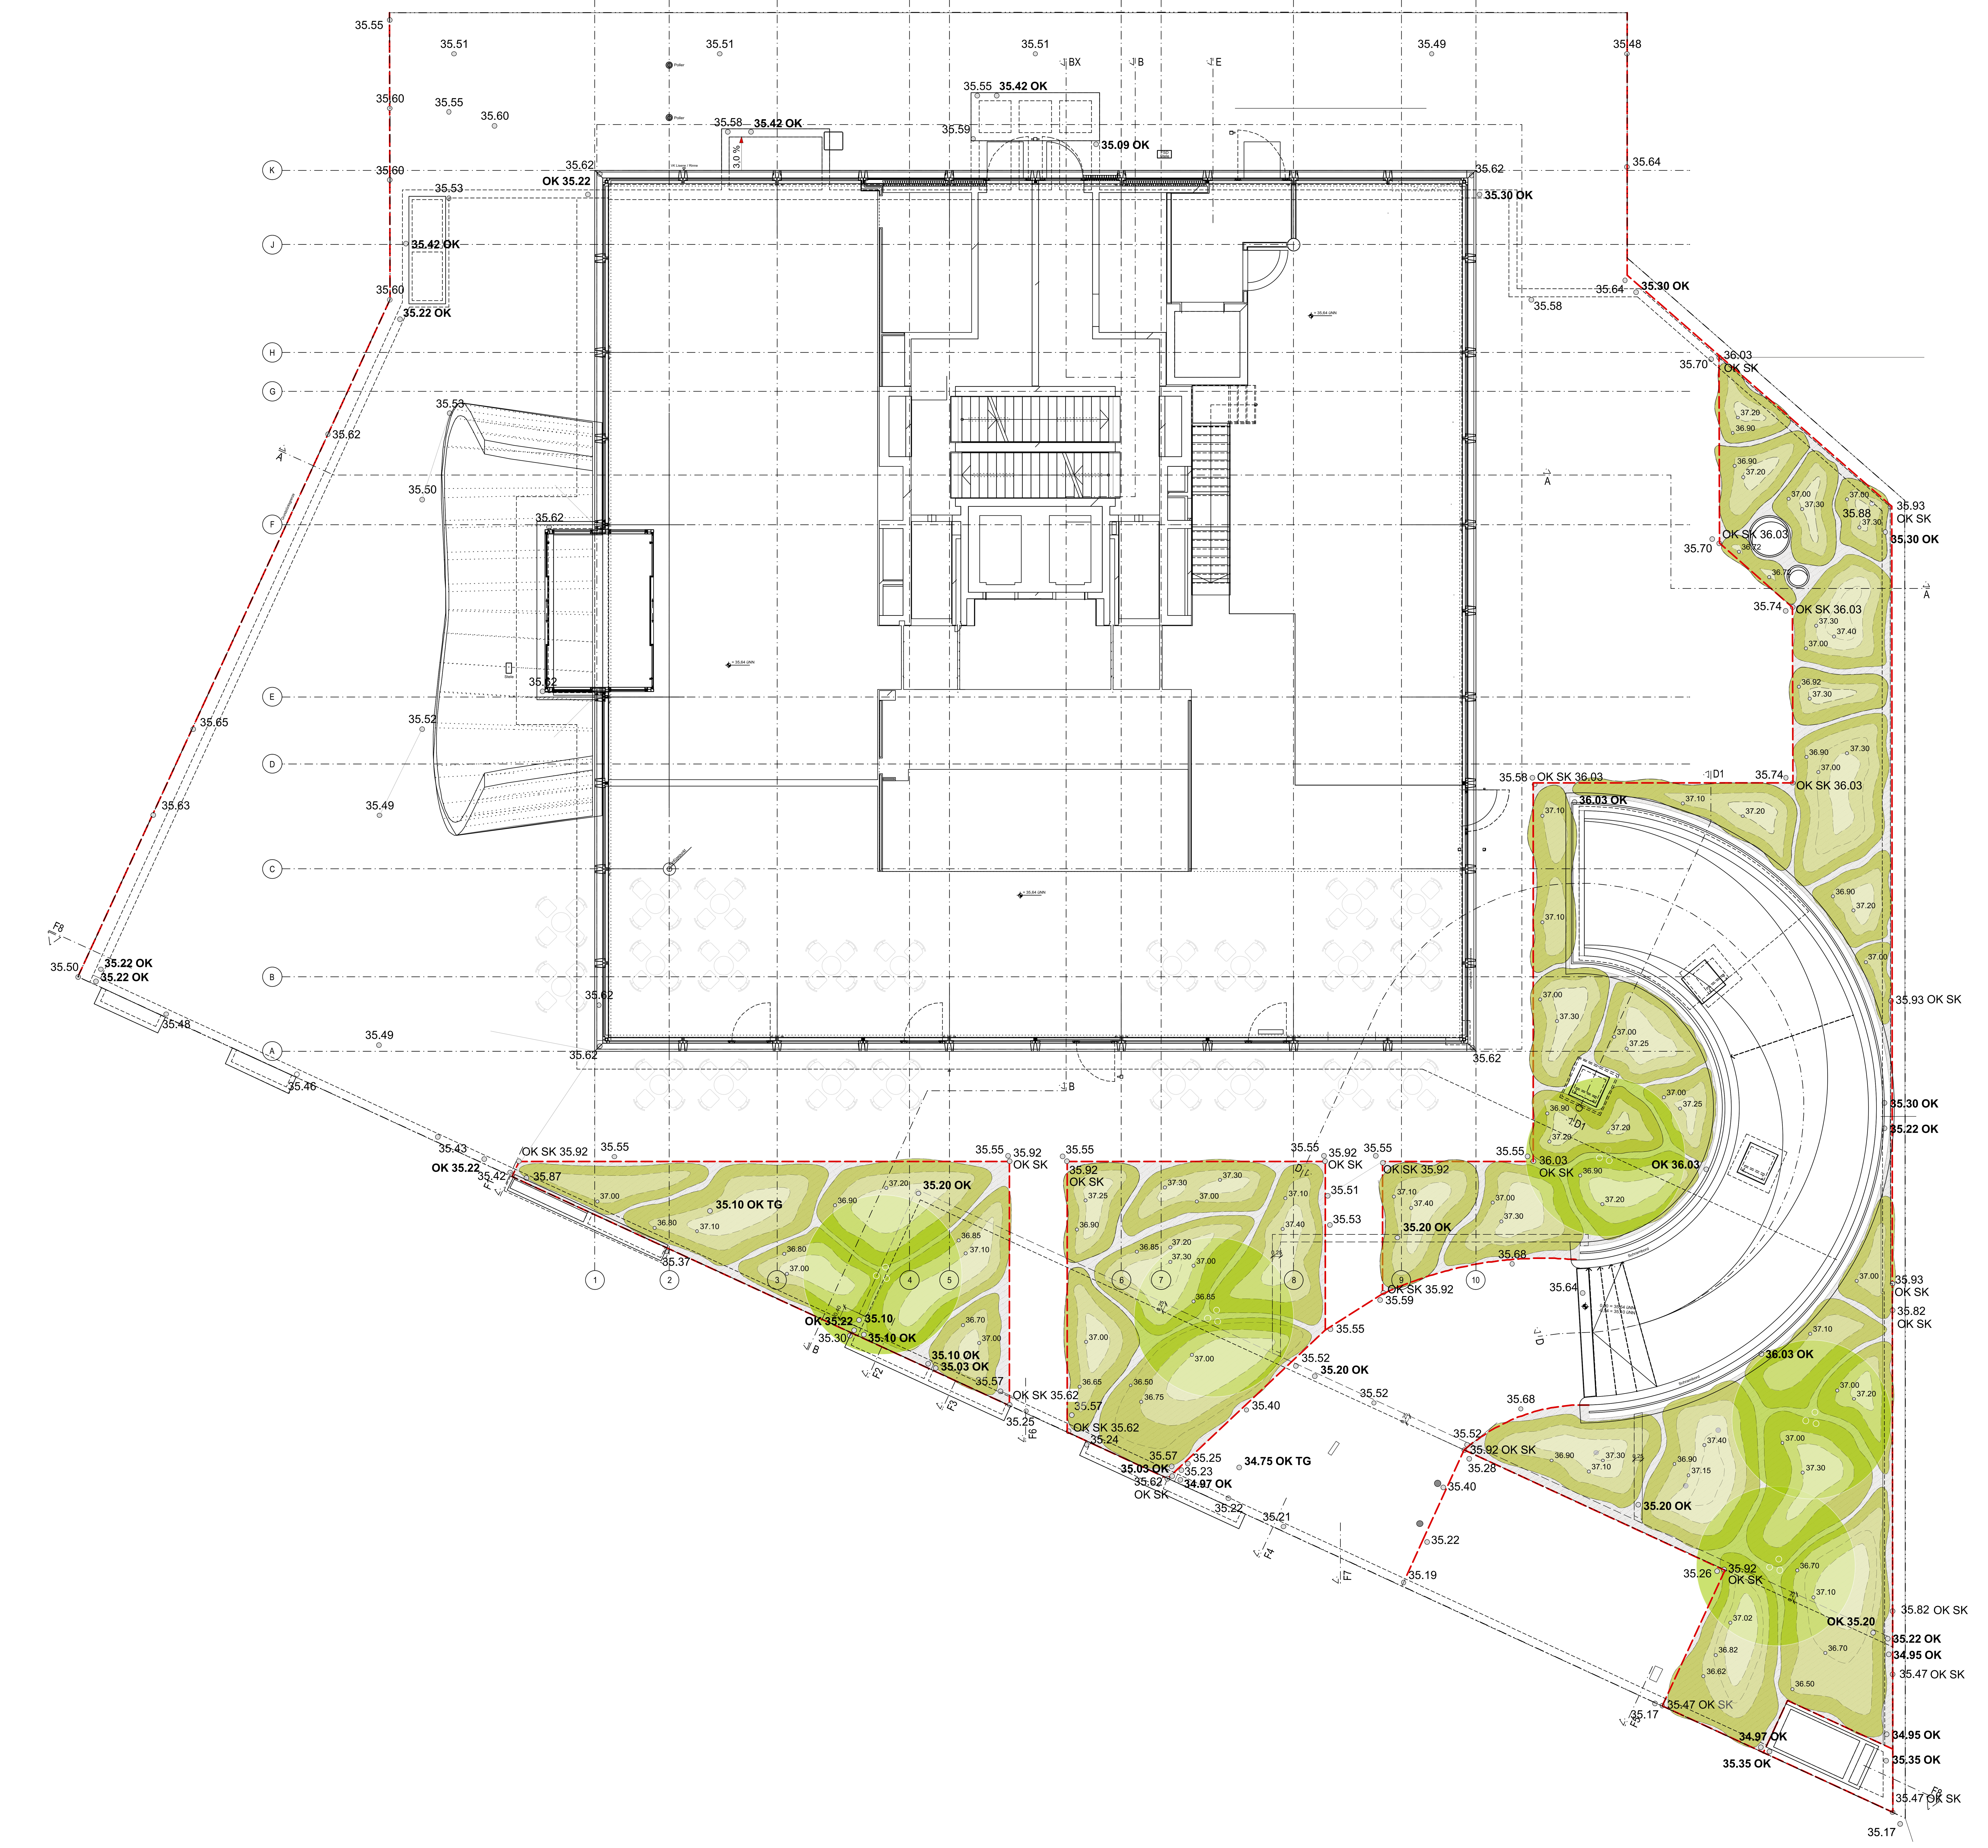
35.55
35.51
35.51
35.51
35.49
35.48
35.60
35.55
35.60
Poller
Poller
35.58
35.42 OK
3,0 %
VK Lisene / Rinne
35.55
35.42 OK
35.59
35.09 OK
FSD Stele
BX
B
E
K
J
H
G
F
E
D
C
B
A
35.62
OK 35.22
35.53
35.42 OK
35.60
35.22 OK
35.62
35.64
35.30 OK
35.64
35.58
35.30 OK
35.70
36.03
OK SK
35.62
A
Grundstücksgrenze
35.50
35.62
35.52
Stele
35.52
35.65
35.49
35.63
= 35,64 üNN
A
35.93
OK SK
35.88
35.30 OK
OK SK 36.03
35.70
35.74
OK SK 36.03
A
37.20
36.90
37.00
37.30
36.72
37.40
36.92
D1
35.58
OK SK 36.03
35.74
OK SK 36.03
36.03 OK
37.10
37.25
35.93 OK SK
F8
35.50
35.22 OK
35.22 OK
35.48
35.46
35.49
35.62
35.62
35.62
35.30 OK
35.22 OK
D1
35.43
OK 35.22
35.42
F1
OK SK 35.92
35.55
35.87
35.37
35.10 OK TG
36.80
37.10
37.00
35.20 OK
36.85
36.70
OK 35.22
35.10
35.30
35.10 OK
35.10 OK
35.03 OK
35.57
F2
F3
F6
35.25
OK SK 35.62
35.55
35.92
OK SK
35.55
35.92
OK SK
37.30
36.65
36.50
36.75
35.57
OK SK 35.62
35.24
35.57
35.03 OK
35.62
OK SK
35.25
35.23
34.97 OK
34.75 OK TG
35.22
35.21
F4
F7
35.55
35.92
OK SK
35.51
35.53
35.55
OK SK 35.92
35.55
36.03
OK SK
OK 36.03
35.20 OK
35.68
OK SK 35.92
35.59
35.55
35.52
35.20 OK
35.52
35.64
Schrambord
0,00 = 35,64 üNN
35.68
35.52
35.92 OK SK
35.28
35.40
35.22
35.19
36.03 OK
35.20 OK
35.26
35.92
OK SK
35.93
OK SK
35.82
OK SK
37.02
36.82
36.62
36.50
35.82 OK SK
OK 35.20
35.22 OK
34.95 OK
35.47 OK SK
35.47 OK SK
35.17
F5
34.97 OK
35.35 OK
34.95 OK
35.35 OK
35.47 OK SK
35.17
1
2
3
4
5
6
7
8
9
10