


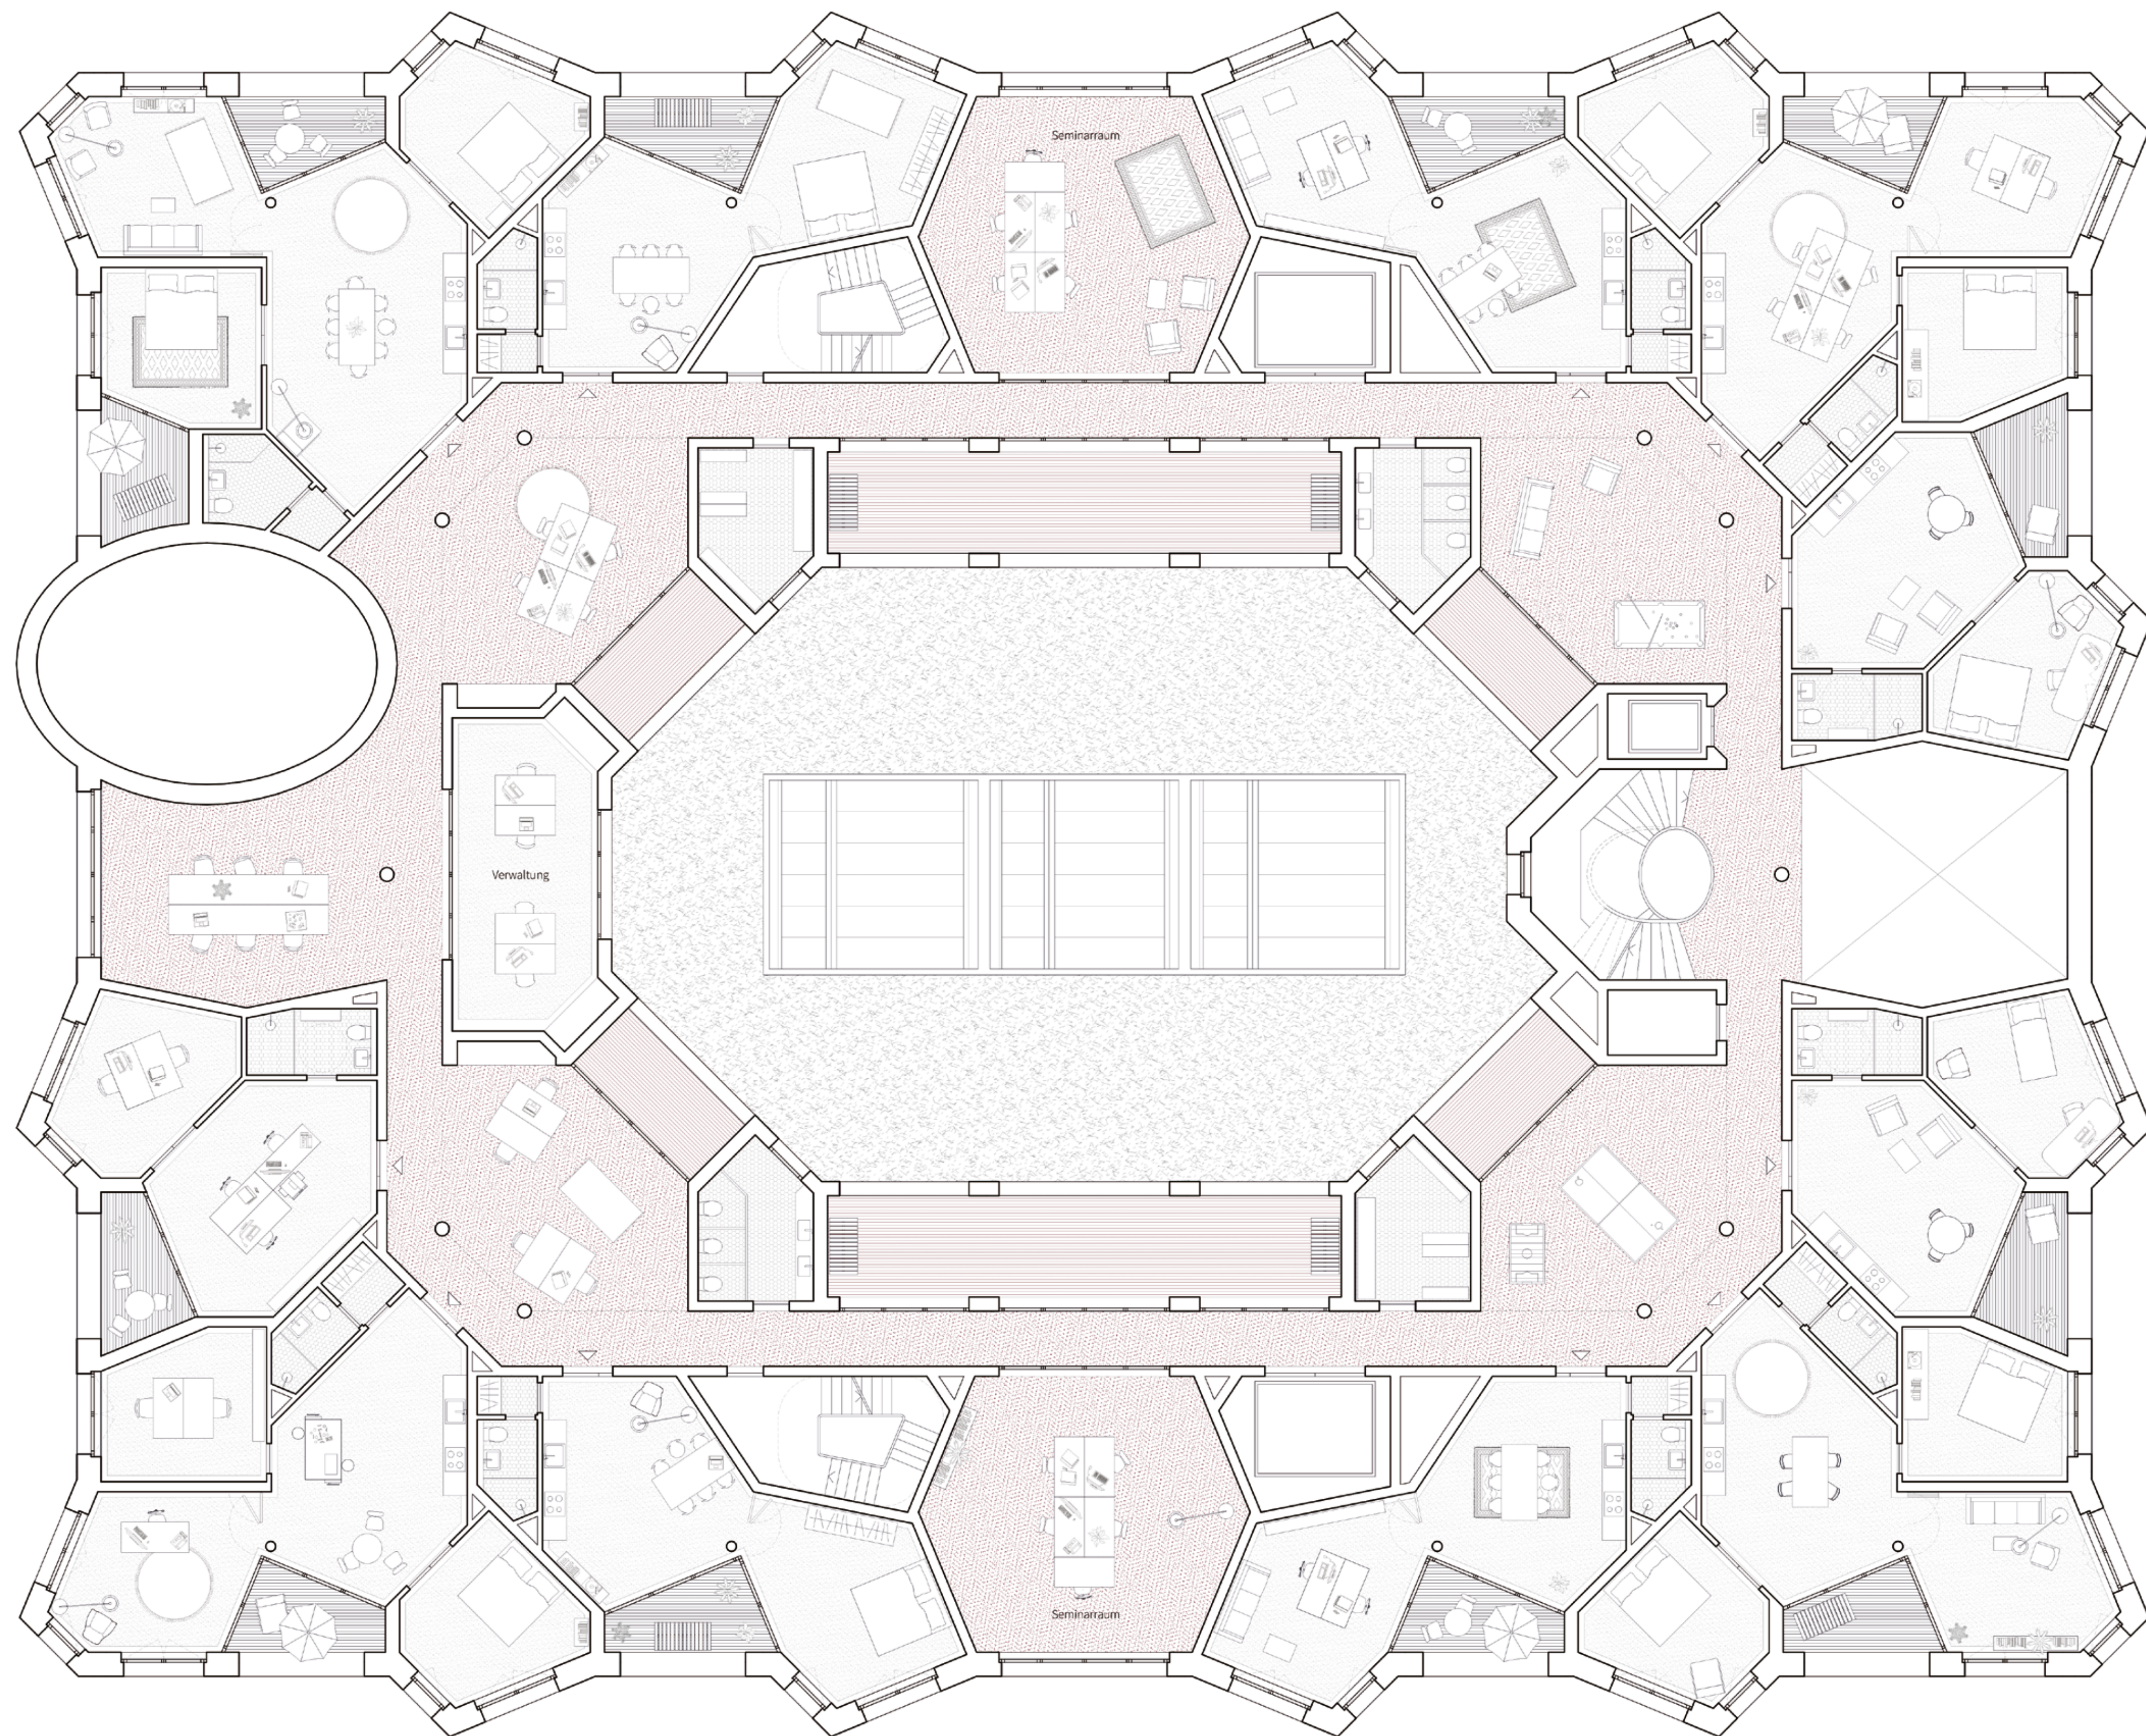

Grundriss 1. Obergeschoss M 1:100