


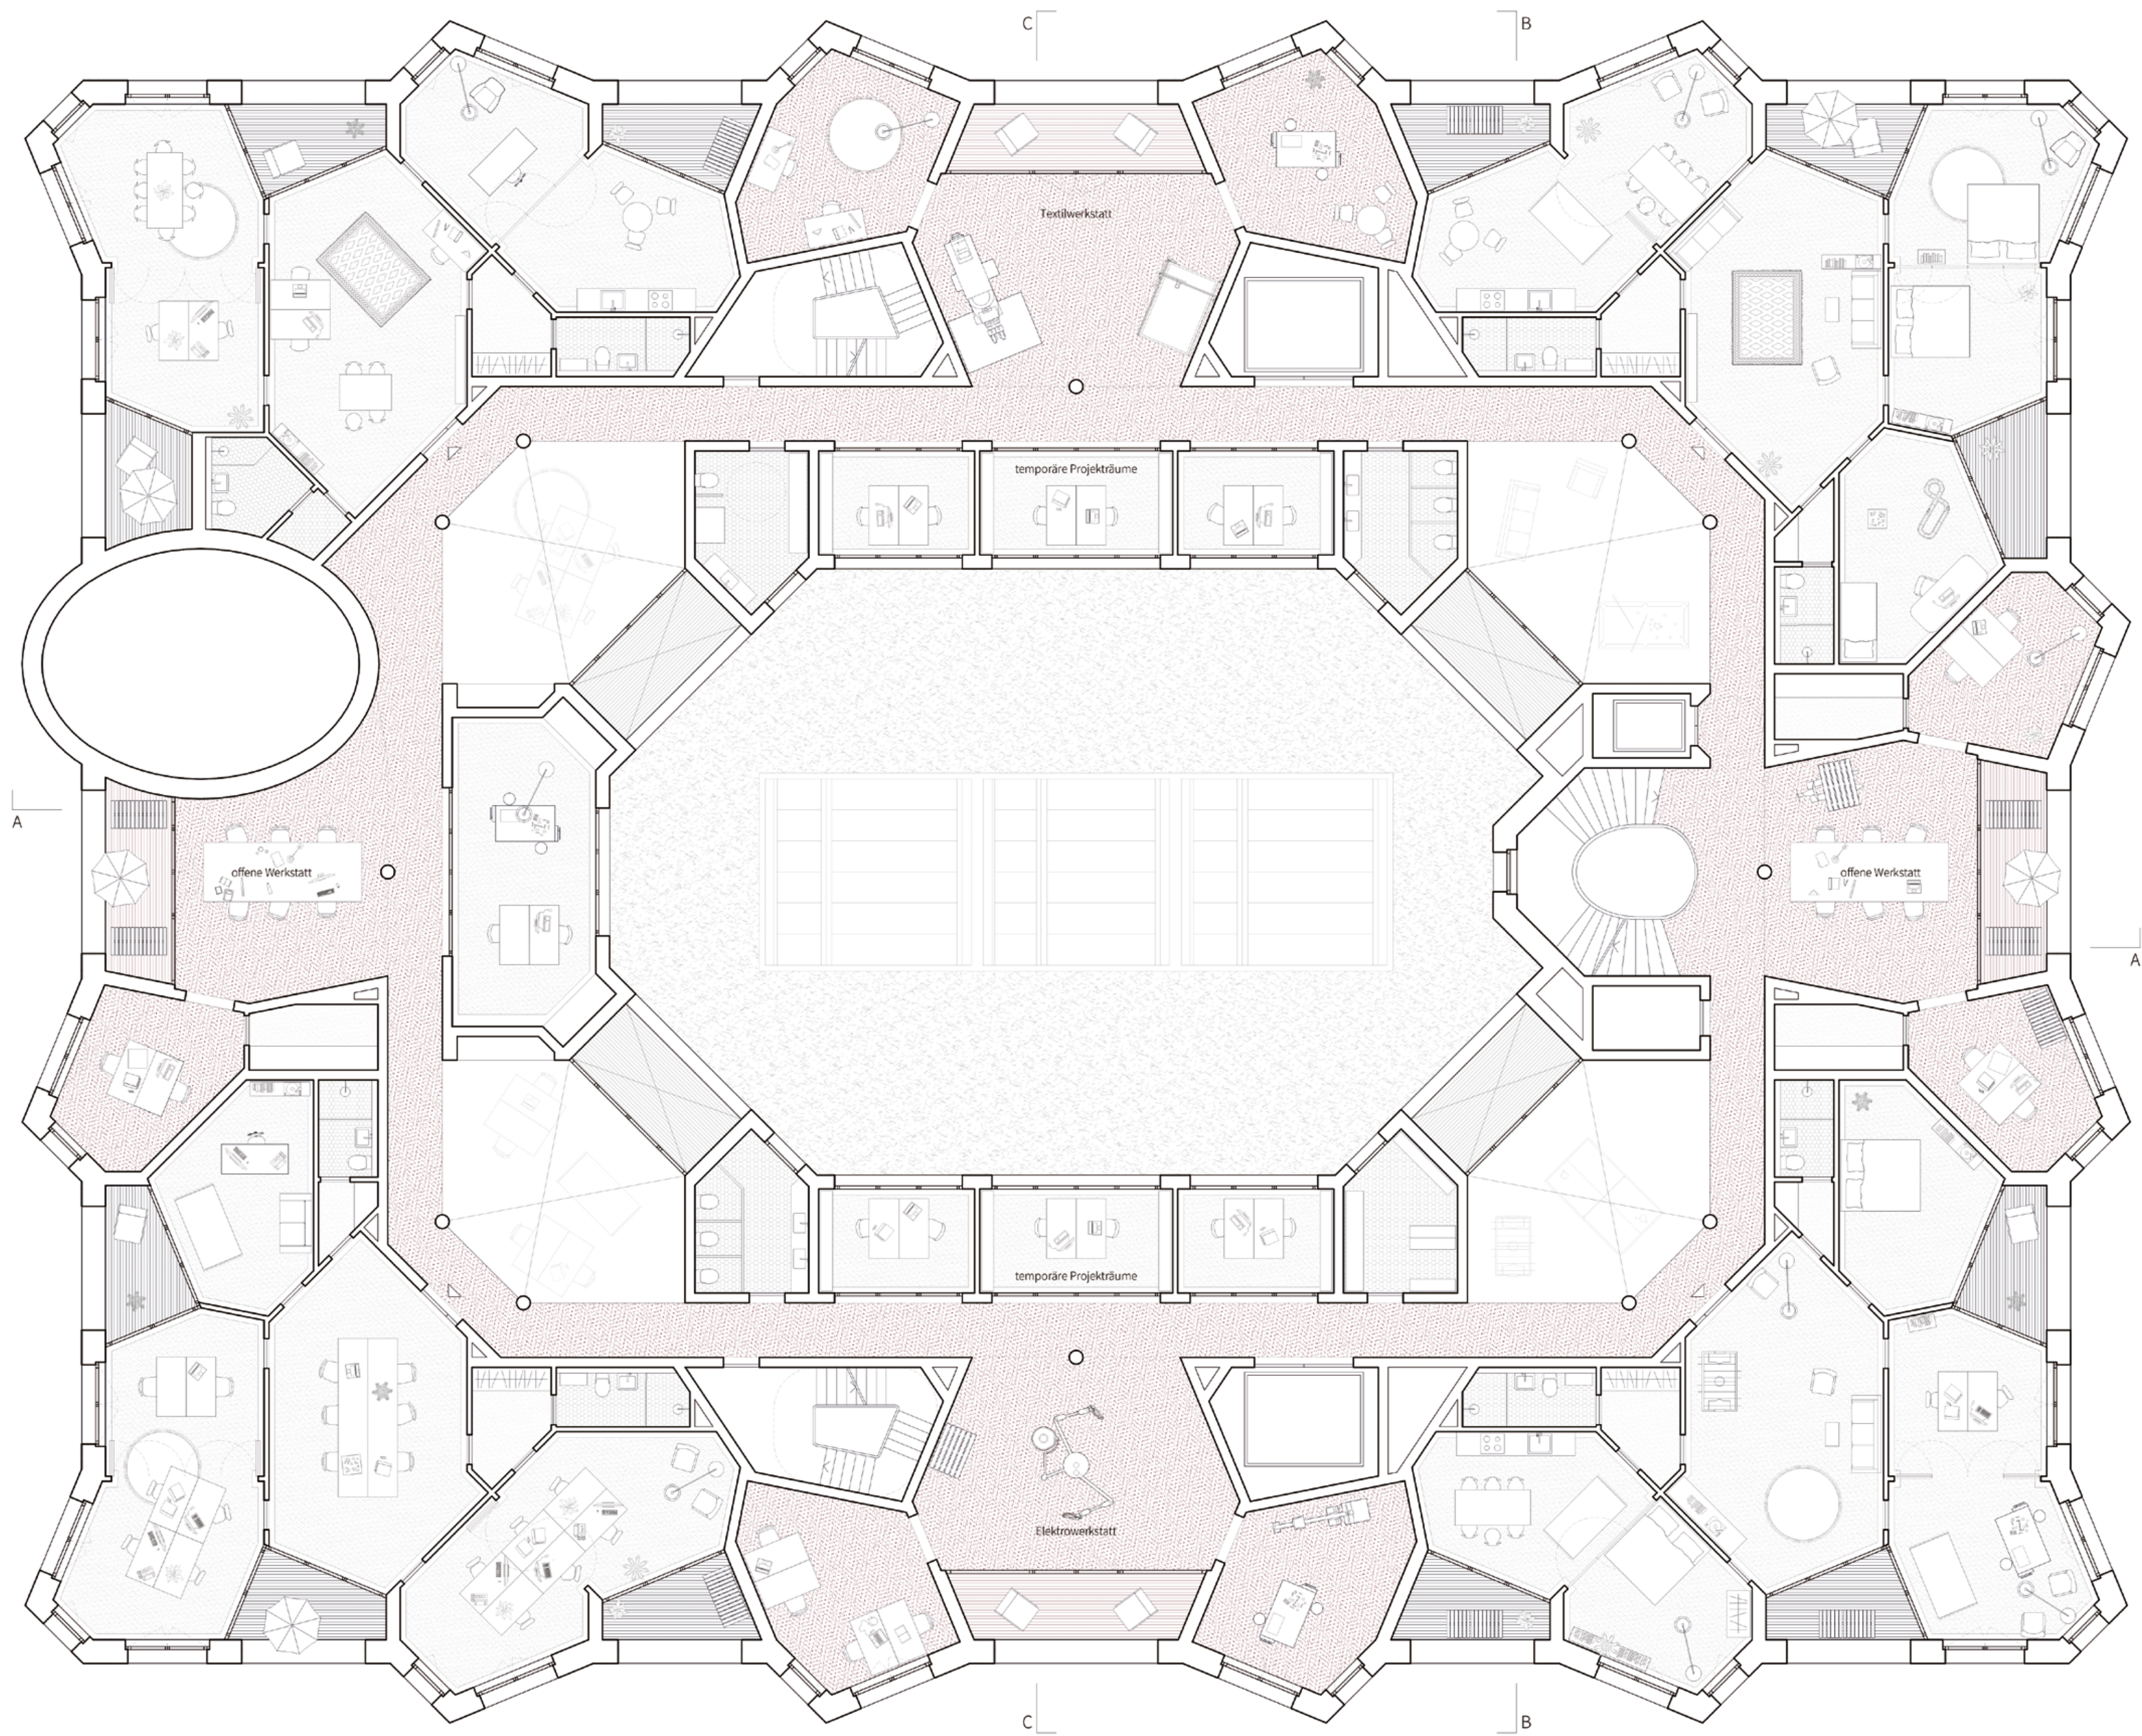

Grundriss 2. Obergeschoss M 1:100