


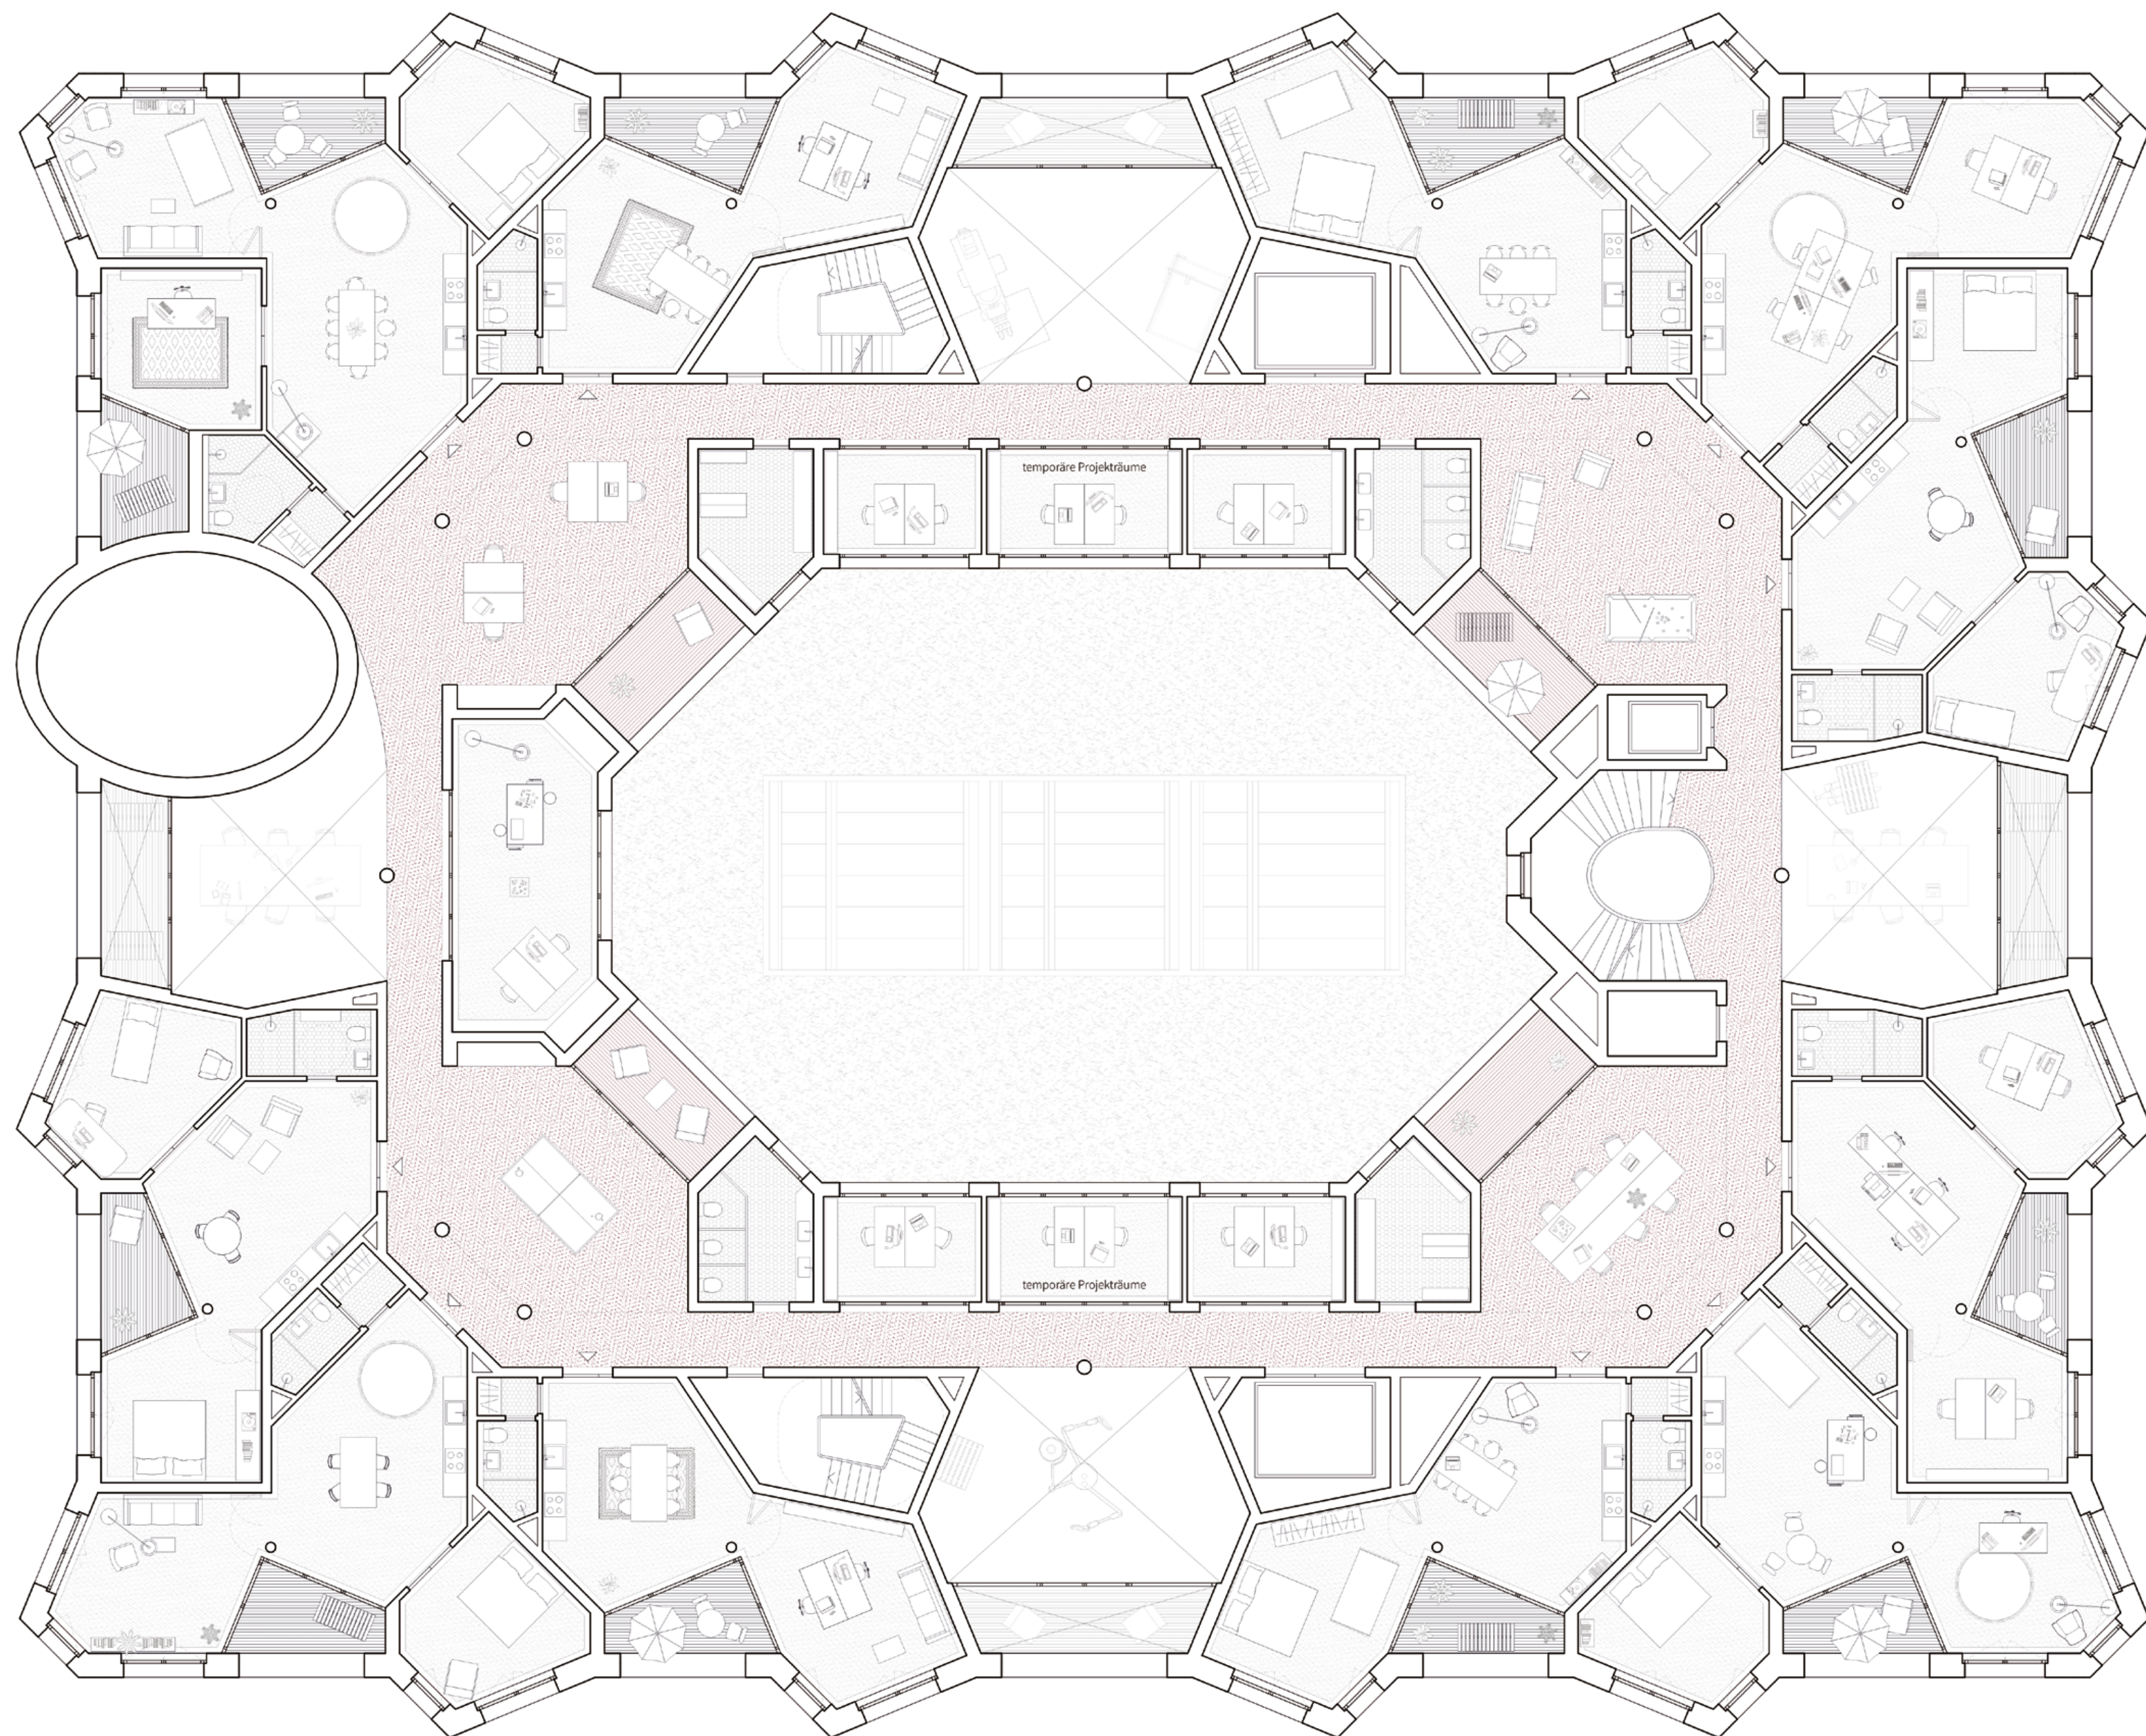

Grundriss 3. Obergeschoss M 1:100