


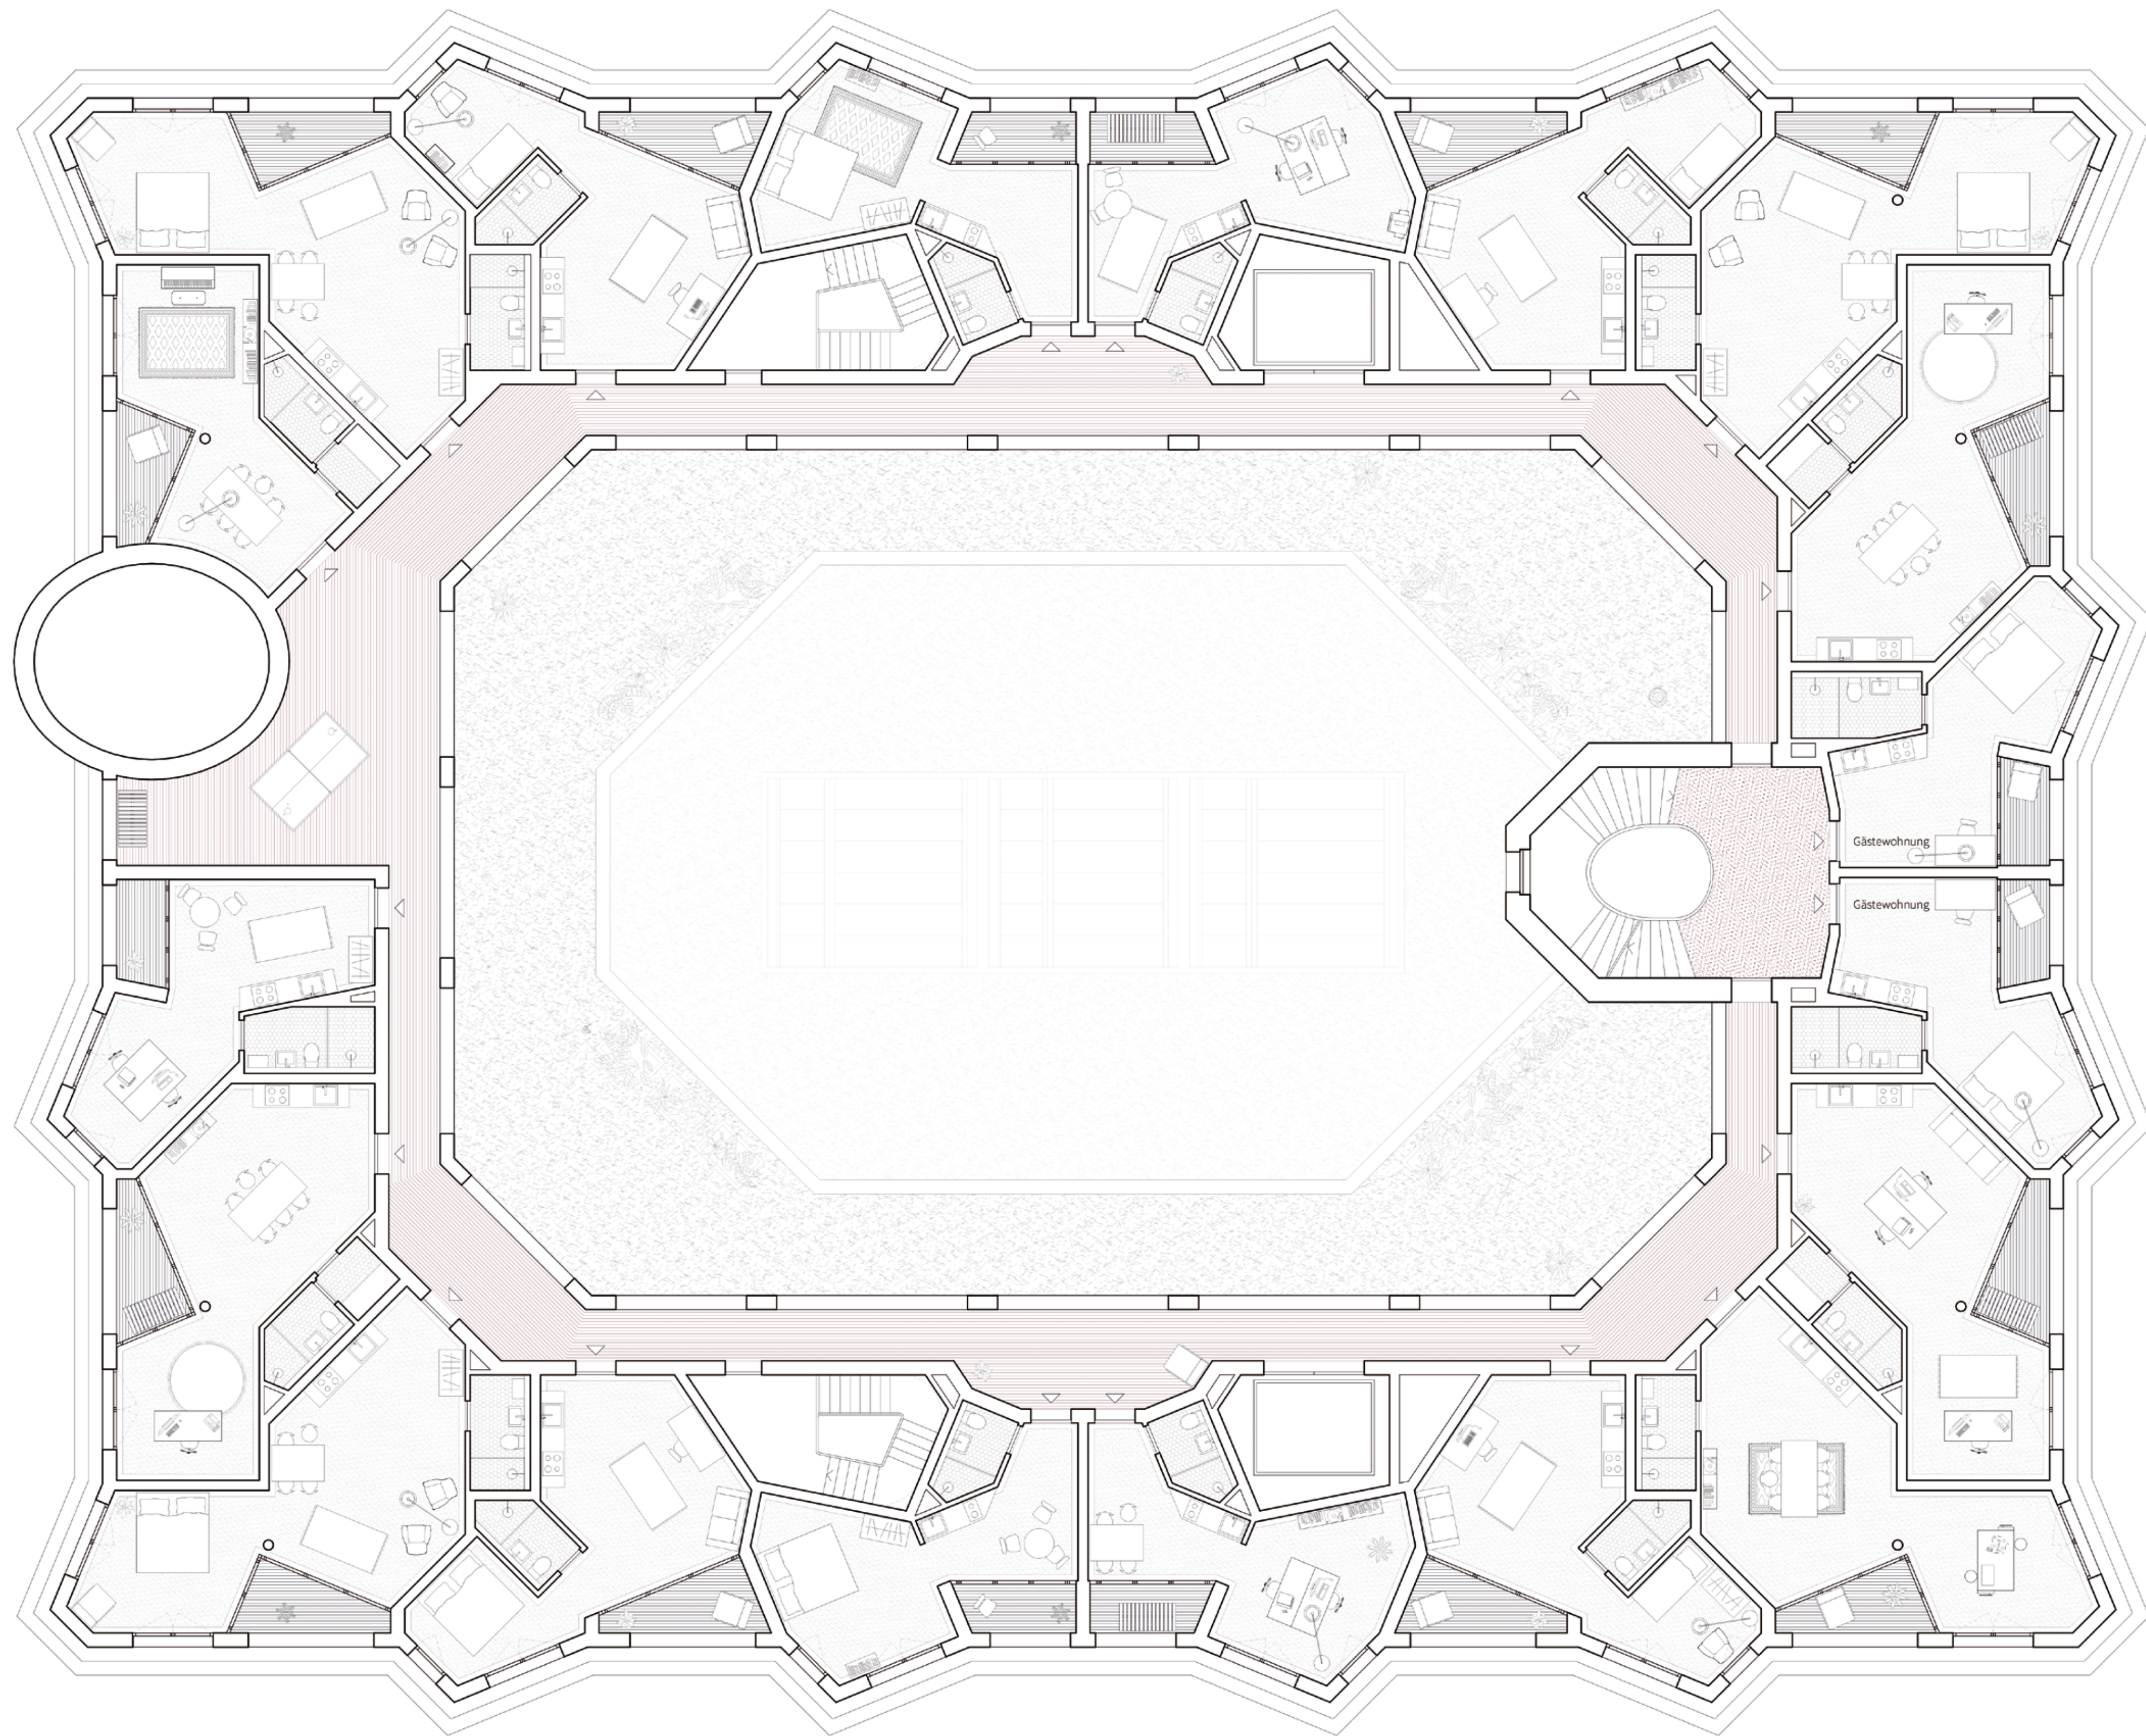

Grundriss 7. Obergeschoss M 1:100