


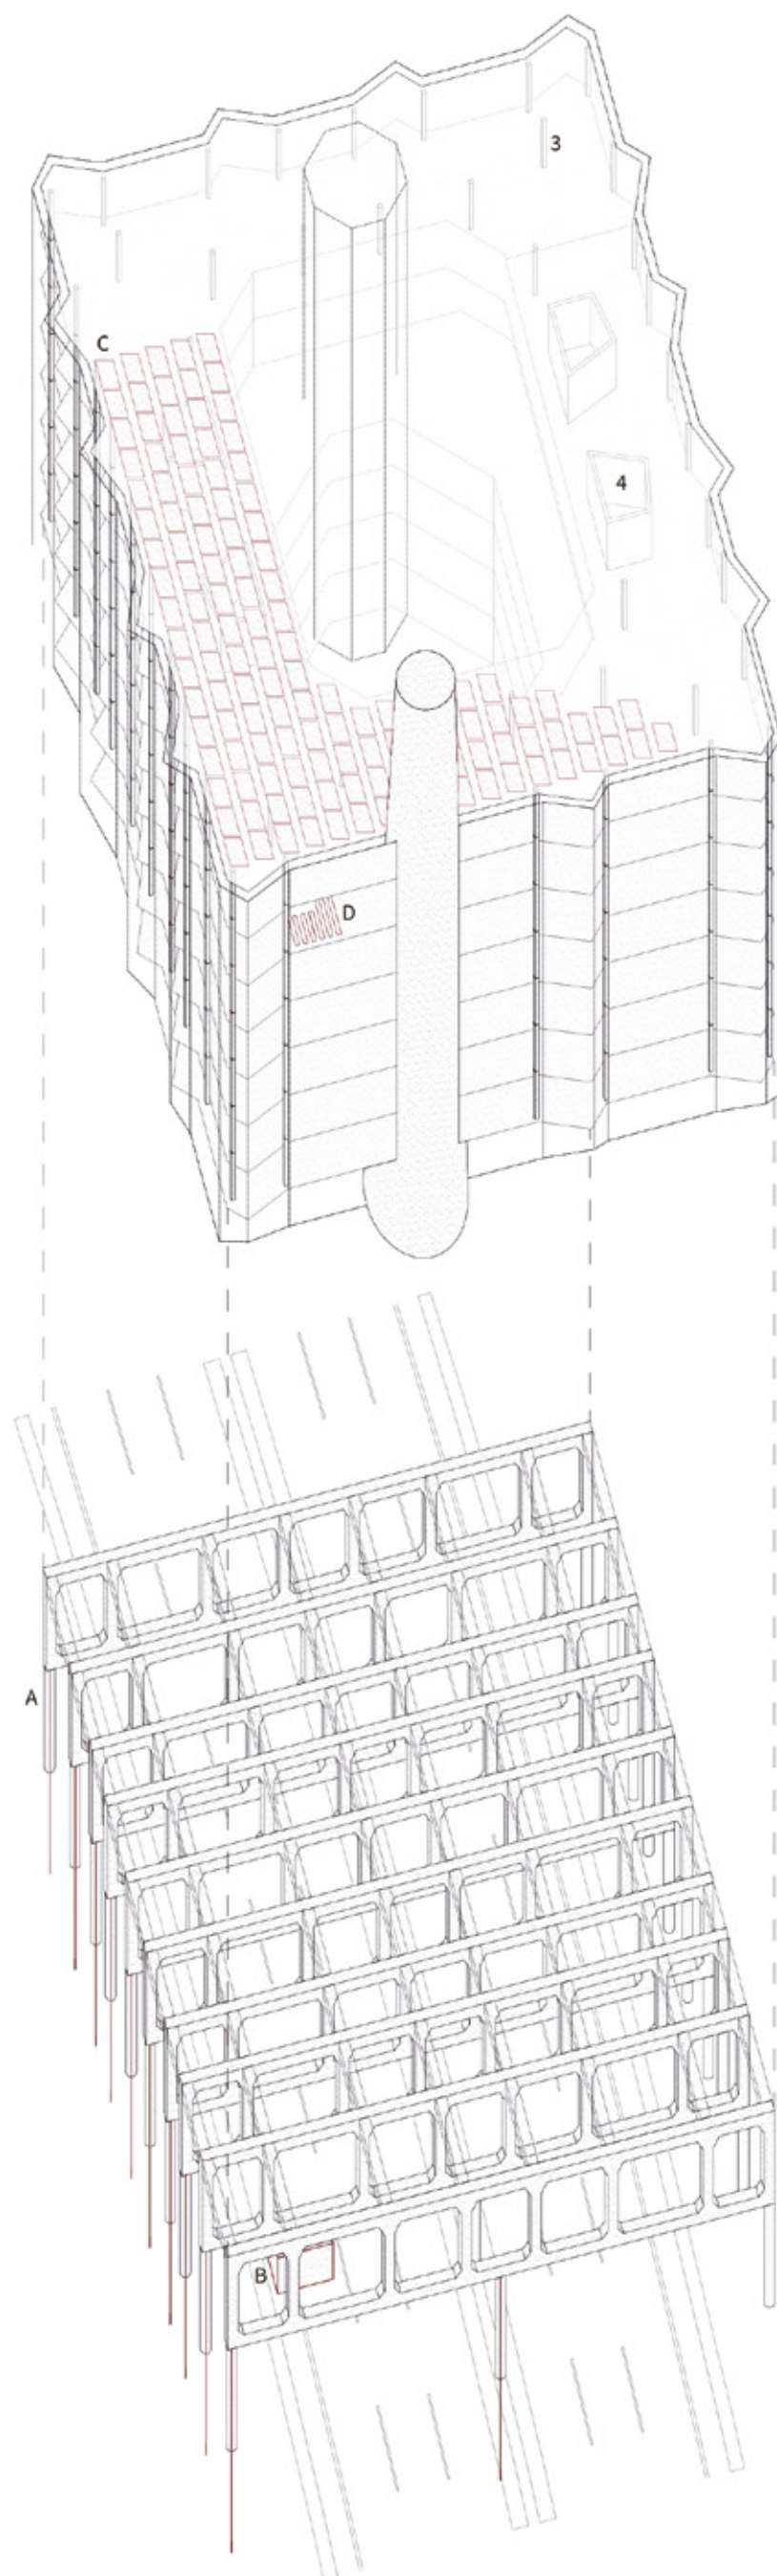

Statisches Konzept

1. Vierendeelträger (Ortbeton)
2. Pfahlgründung (neben dem Autobahntunnel)
3. Stahlbetonstützen (Ausbau mit Holzständerwänden)
4. aussteifende Kerne

Energetisches Konzept

- A. "Energiepfähle" (Wärmetauschrohre in Pfahlgründung zur Nutzung von Geothermie)
- B. Wasser-Wasser-Wärmepumpe und Energiespeicher
- C. Photovoltaikpaneele
- D. Flächenheizung (Fußbodenheizung)